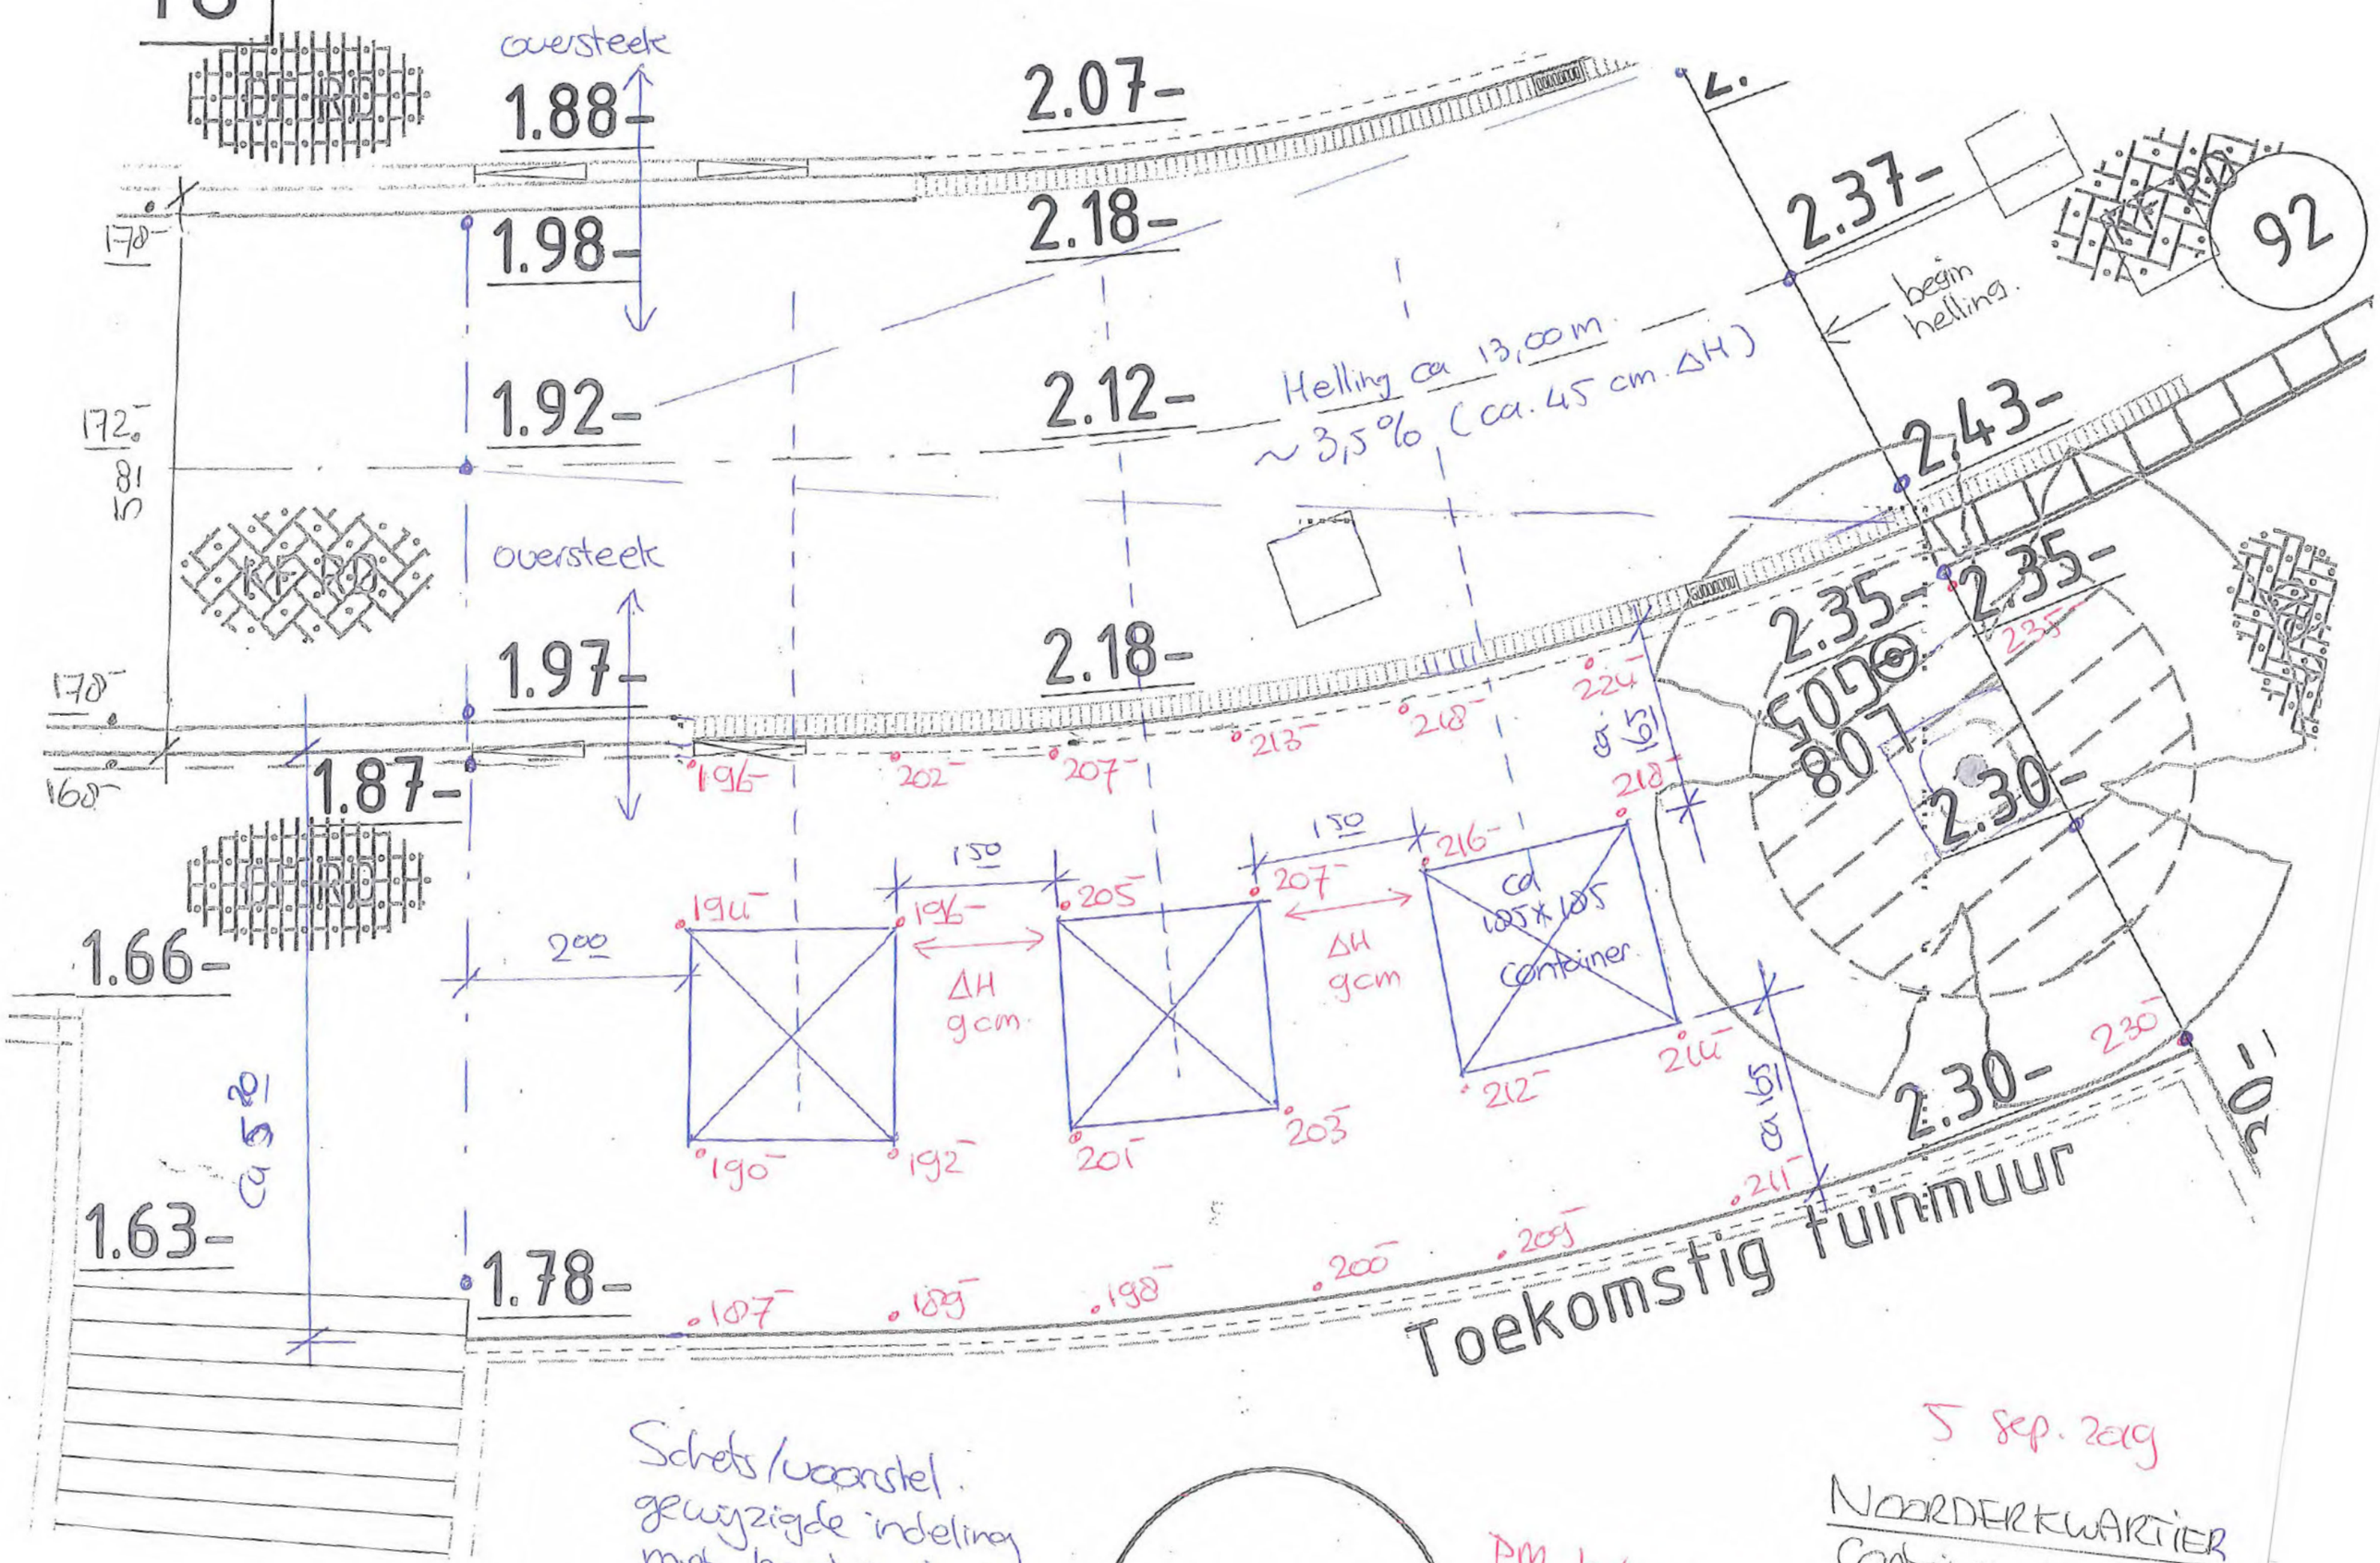

Schets/voorstel.
gewijzigde indeling
met hoogtes etc.

PM betonplaat
grof vuil

5 sep. 2019

NOORDERKWARTIER
Containers in helling
Schaal 1:50
IB/[redacted]

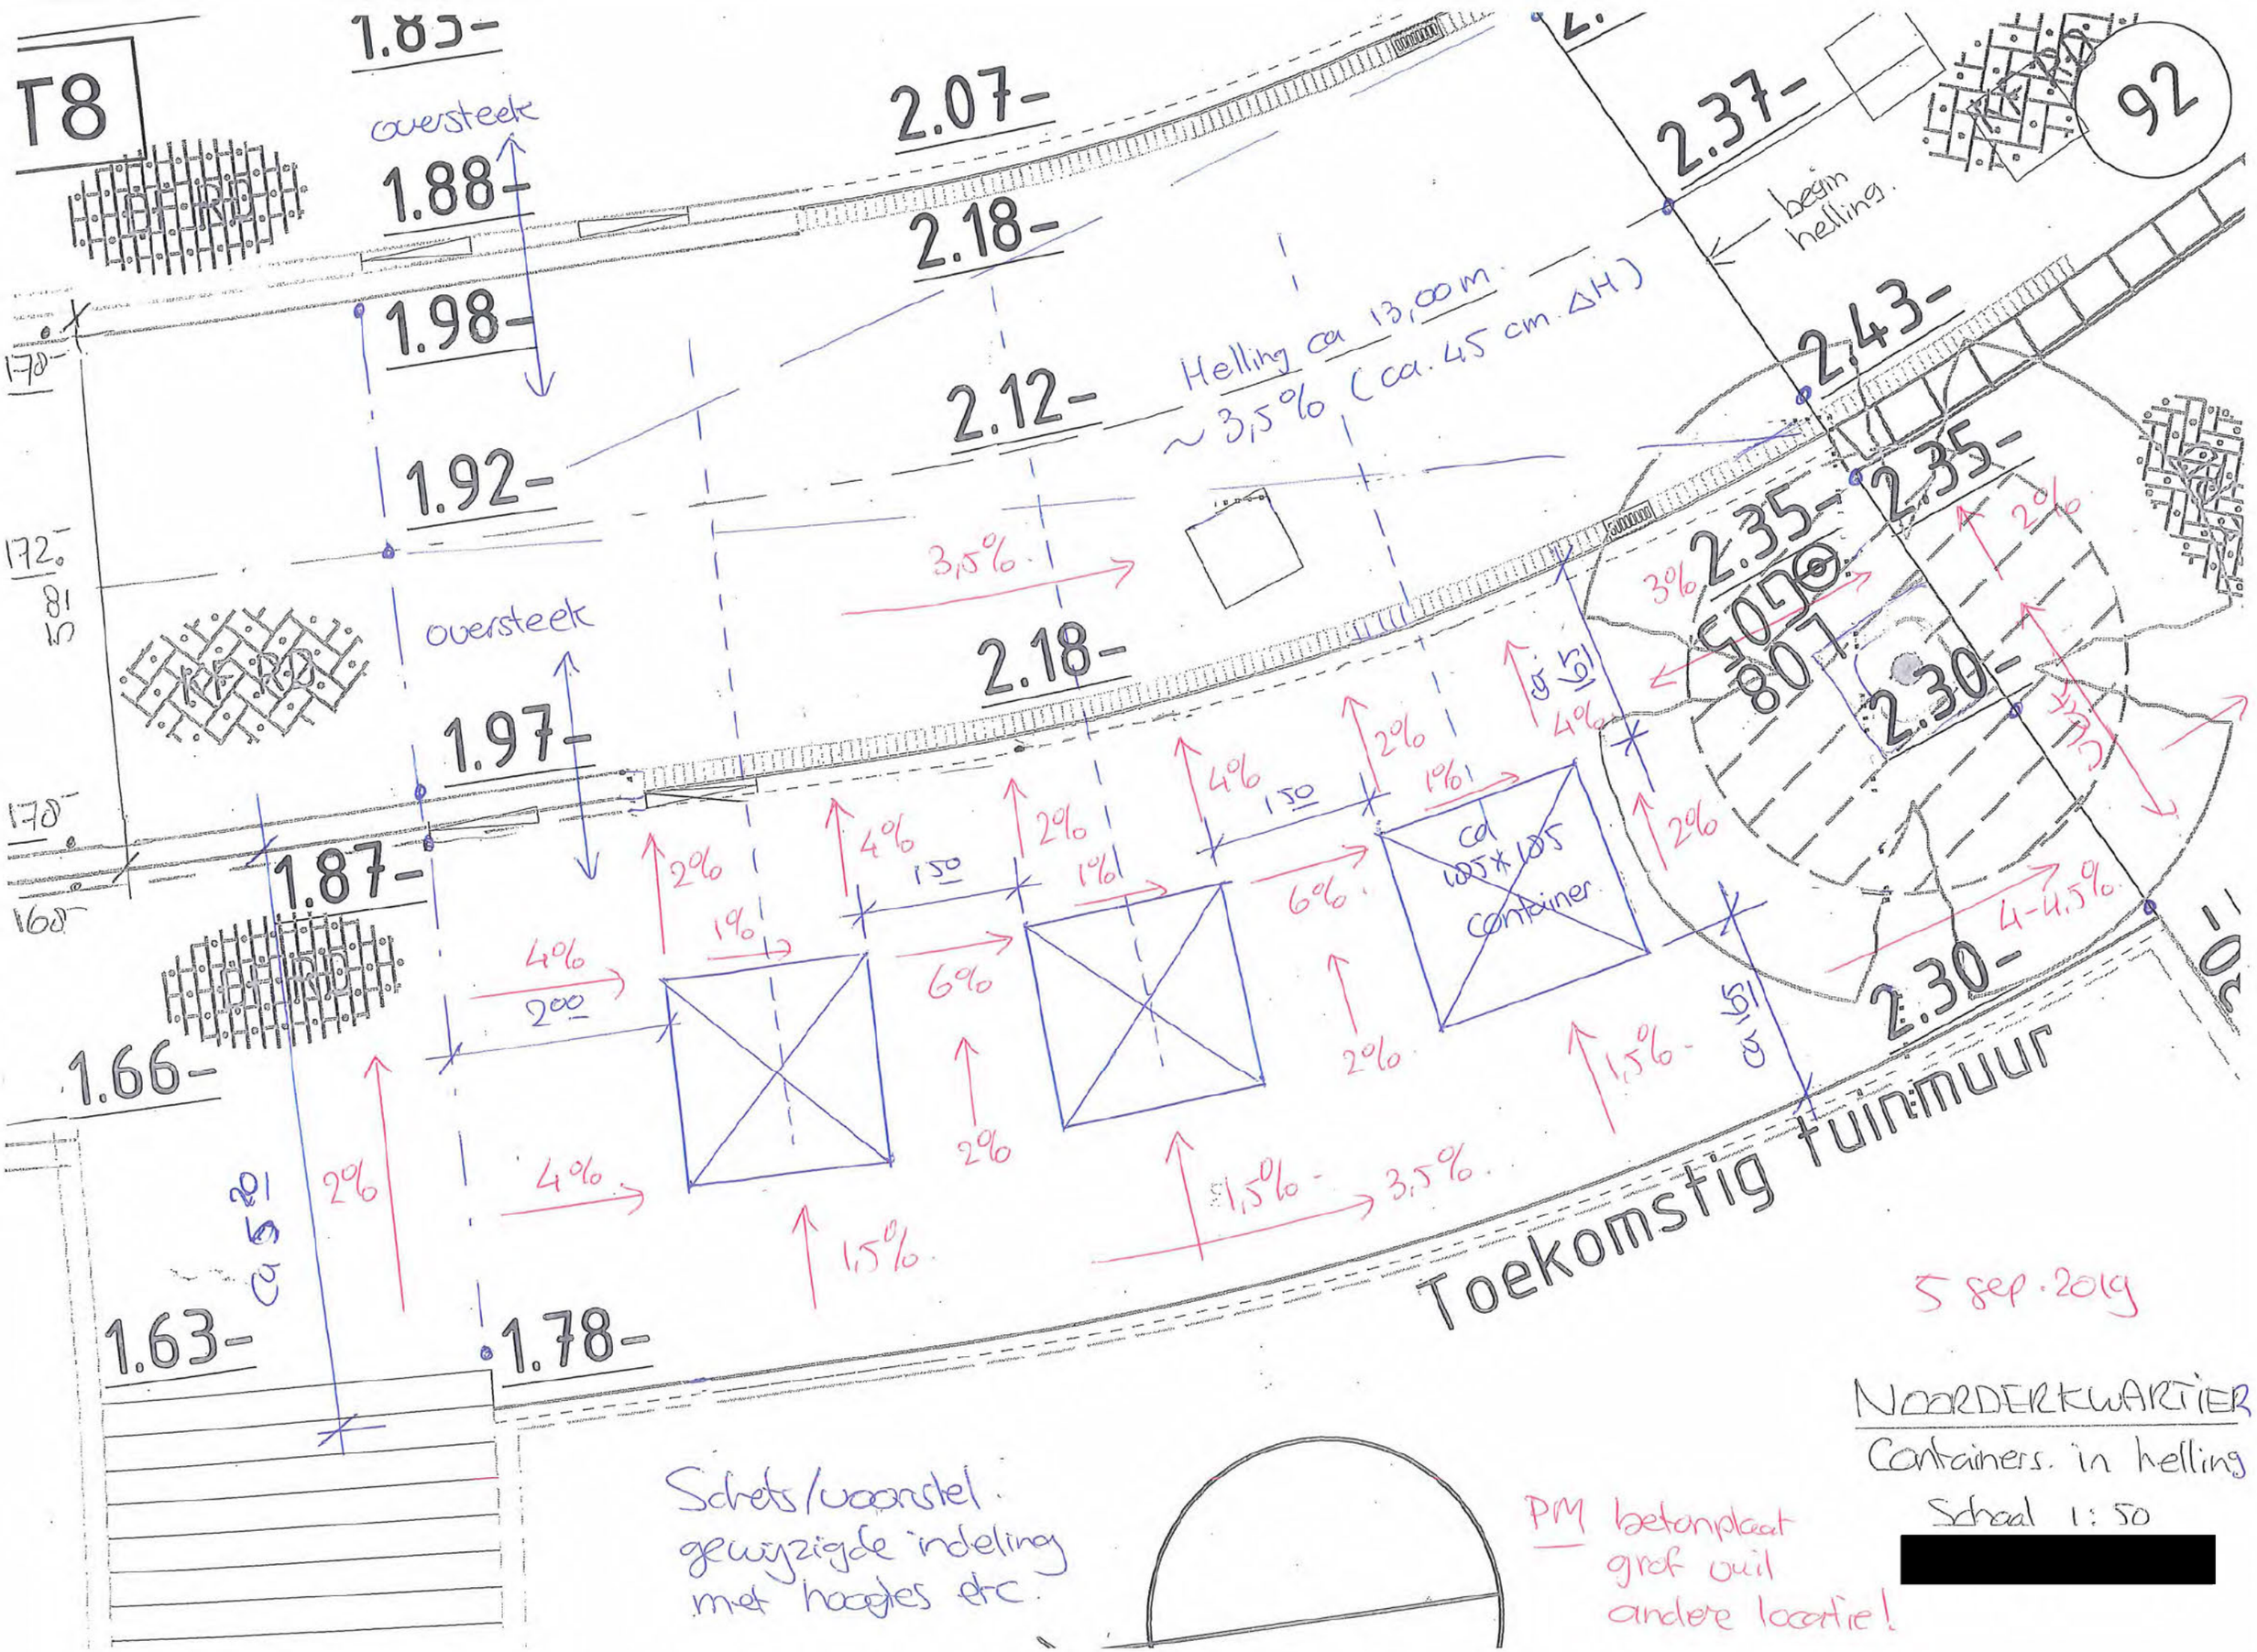
T8
92
1.85-
oversteek
1.88-
1.98-
1.92-
1.97-
1.87-
1.66-
1.63-
1.78-
2.07-
2.18-
2.12-
2.18-
2.37-
begin helling
2.43-
2.35-
2.35-
2.30-
2.30-
Helling ca 13,00 m
~ 3,5% (ca. 45 cm. ΔH)
3,5%
3%
2%
4%
2%
1%
4%
2%
1%
4%
2%
1%
6%
6%
2%
1,5%
1,5%
3,5%
4%
2%
1%
4%
2%
4-4,5%
ca 165
ca 165
ca 5,20
ca 105 x 105 container
Toekomstig tuinmuur
5 sep. 2019
NOORDERKWARTIER
Containers in helling
Schaal 1:50
[redacted]
Schets/voorstel
gewijzigde indeling
met hoogtes etc.
PM betonplaat
grof vuil
andere locatie!