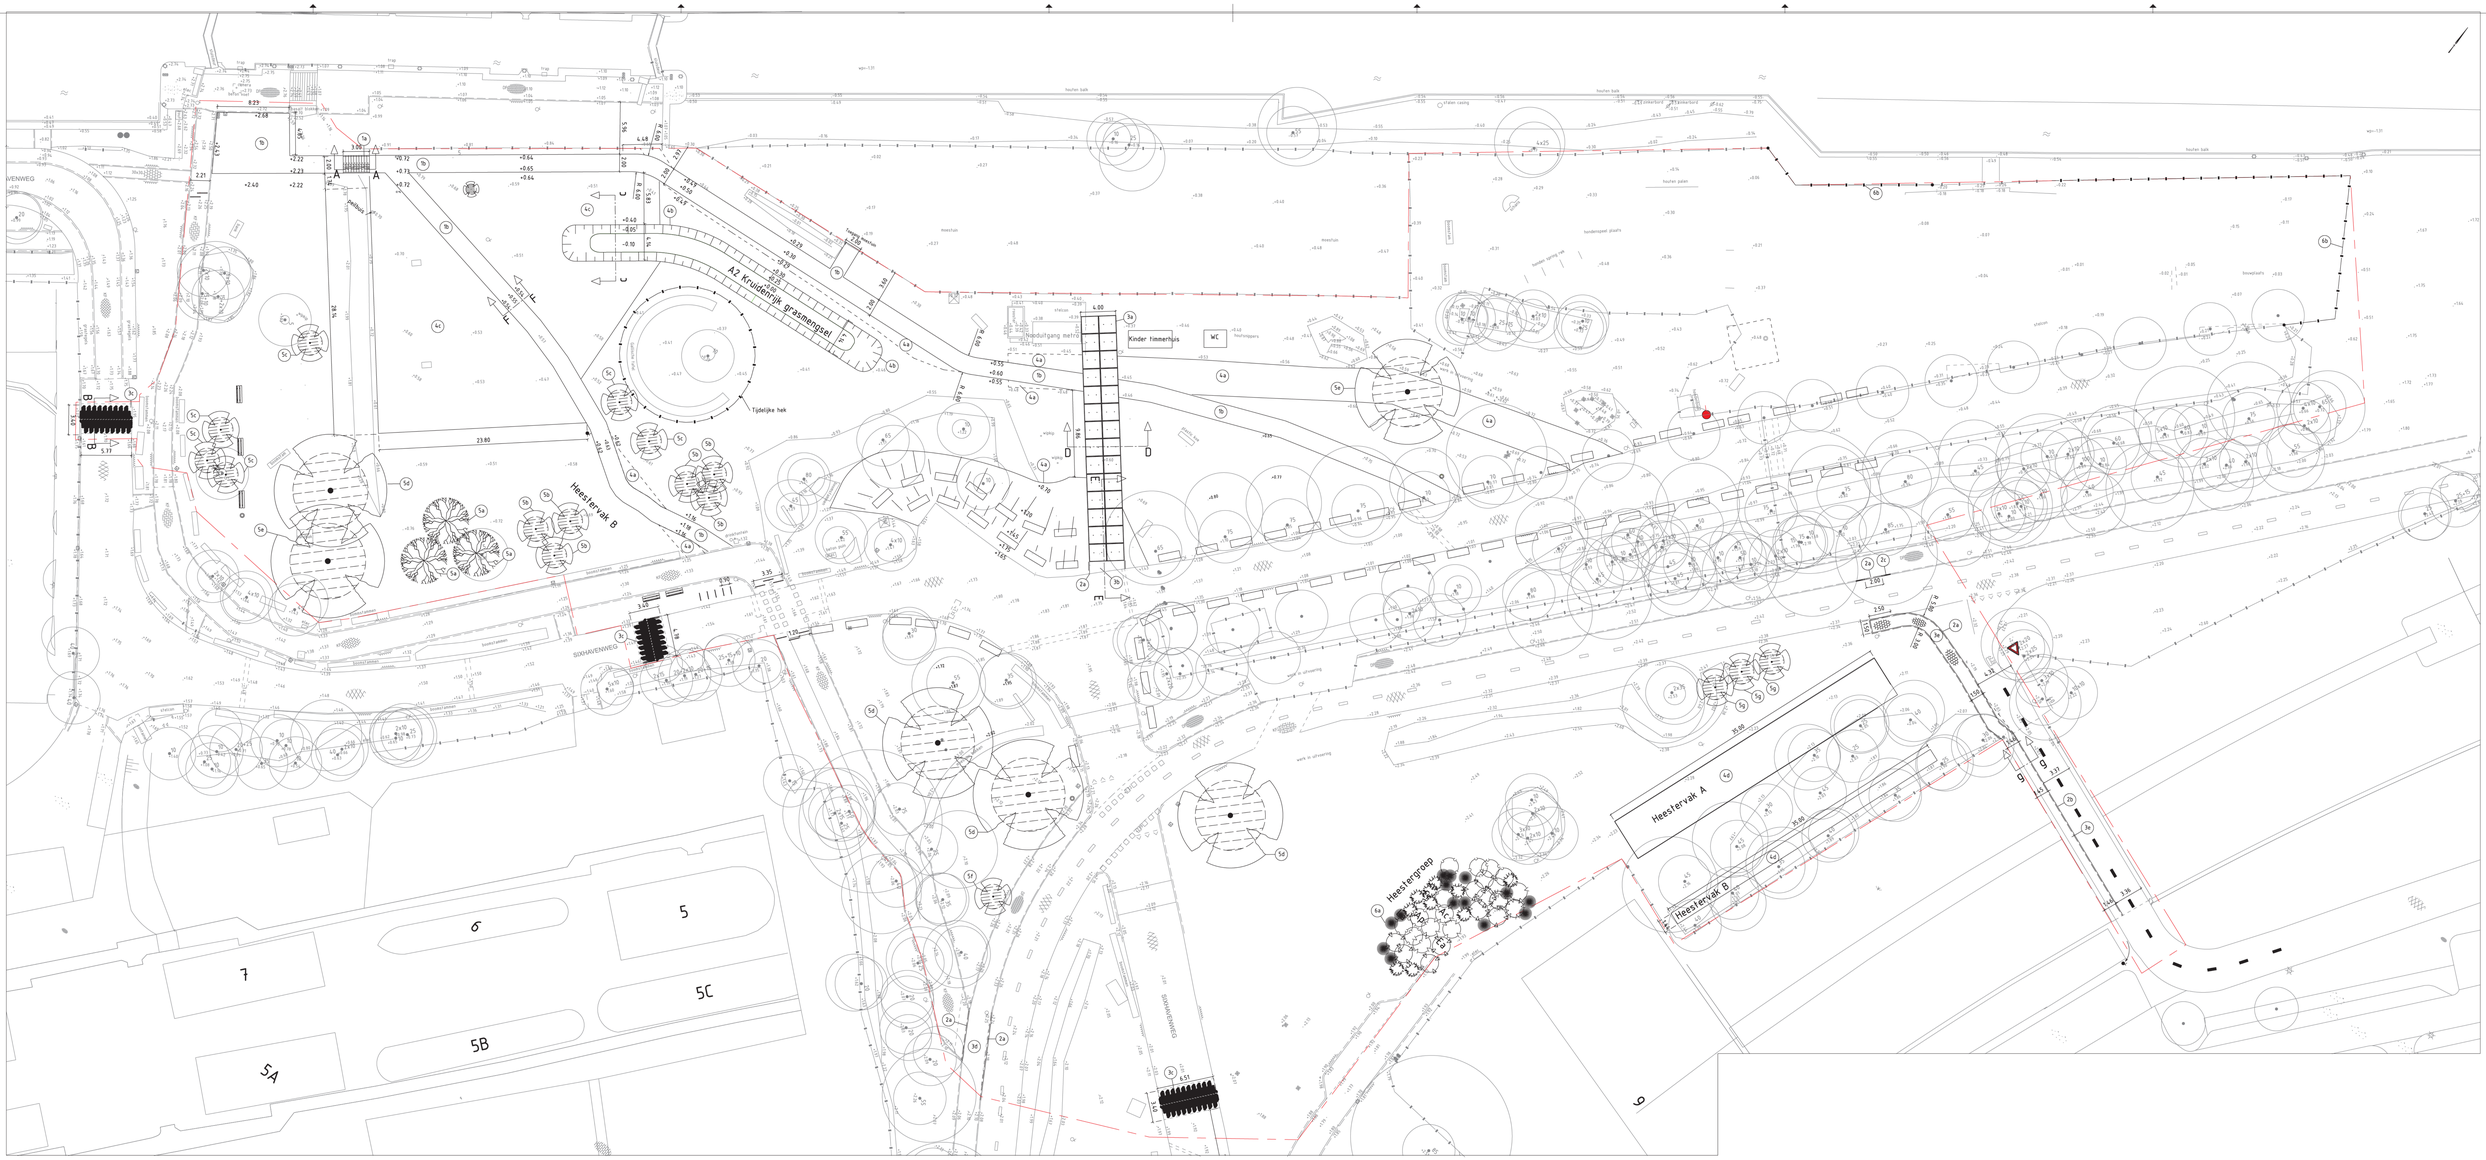


LEGENDA

Algemeen

- Werkgrens
- Sloopgrens


Bestaande Materialen

- Beplanting Materiaalgrens
- Gras 01
- Groenvoorziening
- Stobbe
- Talud Stijl
- Water Bolder
- Afvalbak Type 01
- Electrakast
- Lichtmast Adam
- Lichtmast Hangelement
- Lichtmast
- Paal Conisch Afneembaar
- Paal Conisch
- Paal Kunststof
- Paal Vast
- Peilbuis
- Straatpot Gas
- Straatpot Water
- Verkeersbord Paal Bord
- Verkeerslicht
- Vlaggenmast
- Zinkerbord Recht
- Data Terreinkast
- Telecom Terreinkast
- Hoogtepunt
- Topografie Water
- KANAAL — Water Kanaal
- Hwa Put Vierkant 800
- Kolk Trotoir 450x300
- Trottoirkolk 500x500
- Asfalt Kleur:
- Beton
- Bss Keiformaat Elleboog Kleur:
- Bss Keiformaat Halfst Kleur:
- Bss Keiformaat Keper Kleur:
- Halfverharding 02
- Sbs Diktformaat Halfst
- Sbs Keiformaat Keper
- 30x300 — Tegel 300x300 Dun Halfst Kleur:
- Verharding Onverhard
- Boom Kroon
- Kantverharding Eind Verharding
- Topografie Cultuurscheiding
- Markering Langs Streep 11 010
- Markering Dwars Overpaek Blokstreep50
- Materiaalgrens Asfalt

Aan te brengen materialen

- 1a — Prefab beton trap
- 1b — Halfverharding padvast
- 2a — Opsluitband 100x200 mm, grijs
- 2b — Opsluitband 60x120 mm, grijs
- 2c — Opsluitband 100x200 mm, grijs (verlaagd)
- 3a — Prefab betonplaten 2,0x2,0x0,16 m
- 3b — Betonklinkers 200x100x80 mm, halfsteensverband
- 3c — Verkeersdrempel van gebakken klinkers
- 3d — Lingeformaat B60x980 mm, halfsteensverband
- 3e — Betontegels 300x300x50 mm, halfsteensverband
- 4a — Grasveld
- 4b — Verlaging maaiveld
- 4c — Losfrezen en inzaaien met gras
- 4d — Inheemse heester vak, formaat 125-150 cm
- 5a — Carpinus betulus Klimbommen 3 st extra sterke variant
- 5b — Prunus avium
- 5c — Ulmus laevis
- 5d — Fagus sylvatica
- 5e — Tilia tomentosa
- 5f — Tilia cordata
- 5g — Cornus mas
- 6a — Heestersgroep,(Acer campestre, Acer pseudoplatanus, Elaeagnus angustifolia,Ilex aquifolium, Crataegus rhipidophylla Hekwerk
- 6b — RVS Fiest nietjes
- Boomstammen, bestaande en op de werf van gemeente (hergebruik)
- Puccini zitbank (hergebruik)
- Geleidenhekken
- Afvalbak (hergebruik)
- Waterfappunt van waternet

OPM: - Maatvoering in M. - Hoogtematen in M. t.o.v. N.A.P.
- Slm: sluitmaat
- Afm. materialen in mm (legenda)

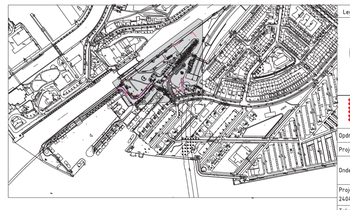

Legenda bomen

Bestaande boom · Kappen boom · Nieuwe boom · Verplanten boom · Snoeien boom

Gemeente Amsterdam

Ingenieursbureau

Weesperstraat 4-10
Postbus 58431
1100 AR Amsterdam

Opdrachtgever: V&OR – Stedelijk Beheer

Project: GOC Sixhaven

Onderwerp: Nieuwe Situatie

Project ID: 240425	Behoort bij: Bestek nr A0022-0049 P1-022	Fase: BE	Status: Definitief
Tekening ID: 240425-ABL-WE-IN-XXXXX-DR-C-0001	Bladnummer: 1	Van: 1	Schaal: 1:200 1:1000	Formaat: A0_ja:m:h
Opsteller: B.T. Z. de	D.D.: 09-09-2024	Victerrr:	Wijziging:
Controle:	D.D.: ---	nfb	
Vrijgegeven:	D.D.: ---		

Auteursrechten voorbehouden