


Voorbeeld afwerking putdeksel



Voorbeeld afwerking ventilatie

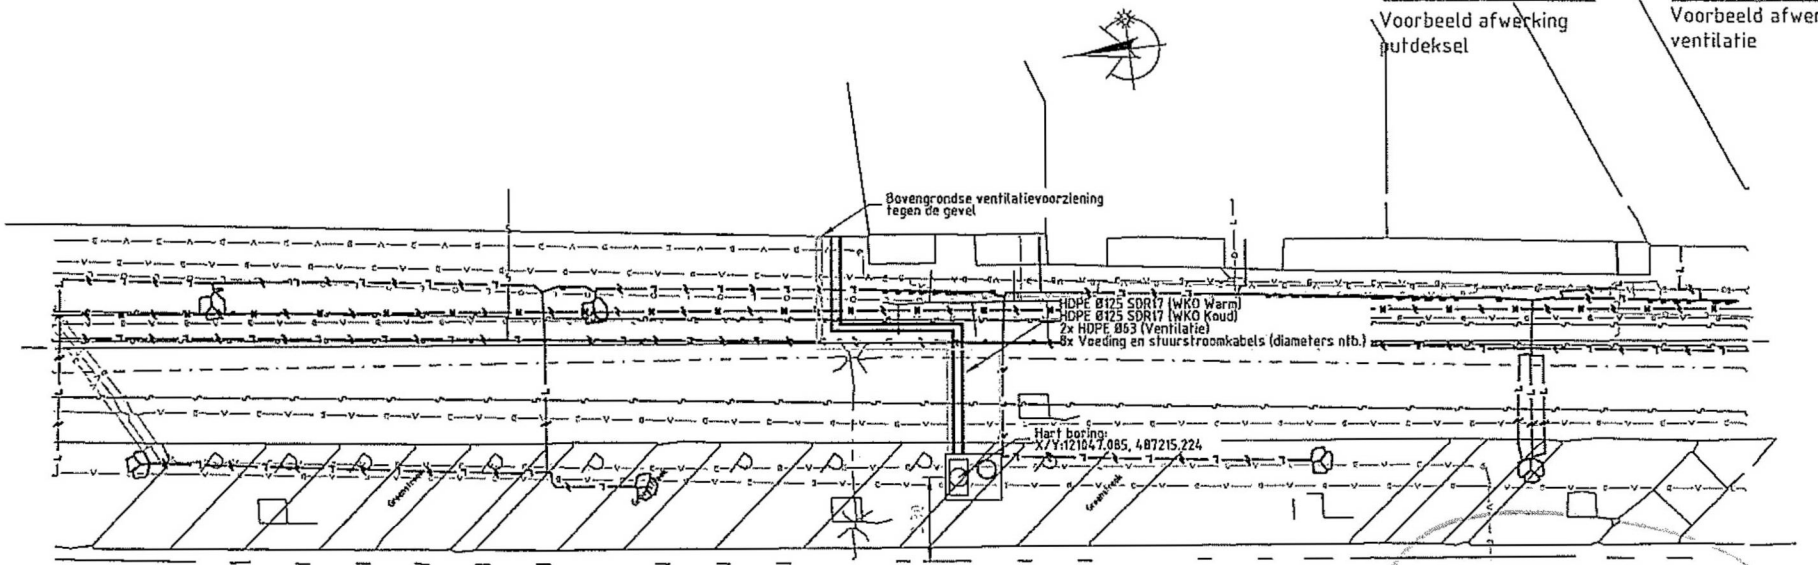

Wijz. 03	tek.	del.	cntr.	dat.	Opm.
Wijz. 02	tek.	del.	cntr.	dat.	Opm.
Wijz. 01	tek. M.W.	del. 11-12-2017	cntr. M.B.	dat. 11-12-2017	Opm. Bronpostie

de ruiter grondwatertechniek

De Ruiter Boringen bv
Emrikweg 5
2031 BT Haarlem
tel. [redacted]
www.deruitergwt.nl
[redacted]@deruitergwt.nl

Betreft: Warmte-/koudeopslagsysteem
SoHo House
Singel 259, Amsterdam

Titel: Putlocatie en Leidingtracé

Tek. nr. 3220556-031

	Blad	Wijz.	Rev.
	1/1	-	-

Getek. M.W. 29-11-2017
Gecontr. M.B. 29-11-2017
Gezien M.B. 29-11-2017


Status: TER INFO

Bestand: 3220556-030-02.dwg

Schaal: 1:200

Formaat: A3

Auteursrechten voorbehouden volgens de wet

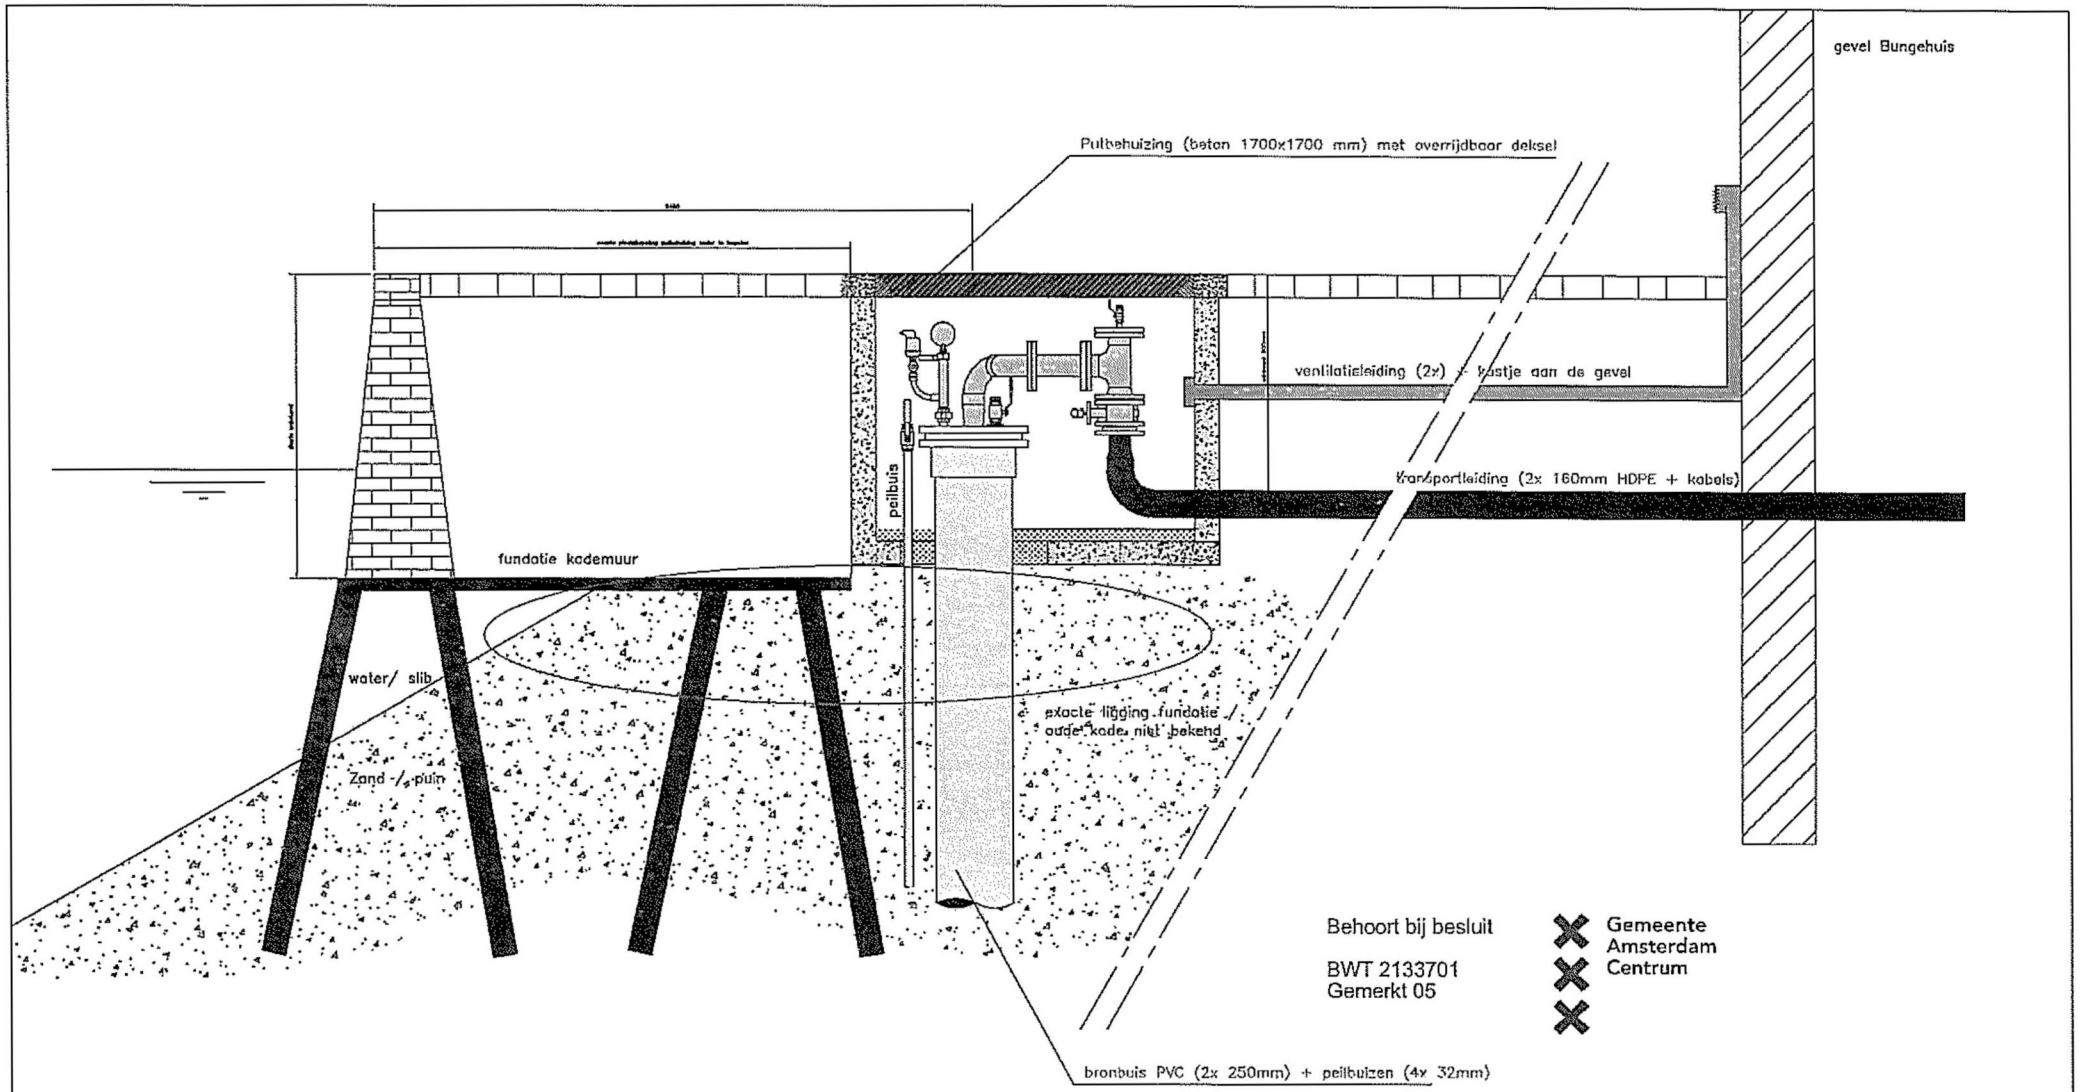

Behoort bij besluit

BWT 2133701
Gemerkt 05

Gemeente Amsterdam
Centrum

Project: WKO SOHO HOUSE te Amsterdam			Datum: A: 05-01-2016 B:
Onderwerp: Principetekening putbehuizing			
Tek. nr.: 3	Status: concept	Stadium: ontwerp	
Referentie: 65128/HeM	Getek.:	Schaal: –	Maat: mm Form.:A4

if