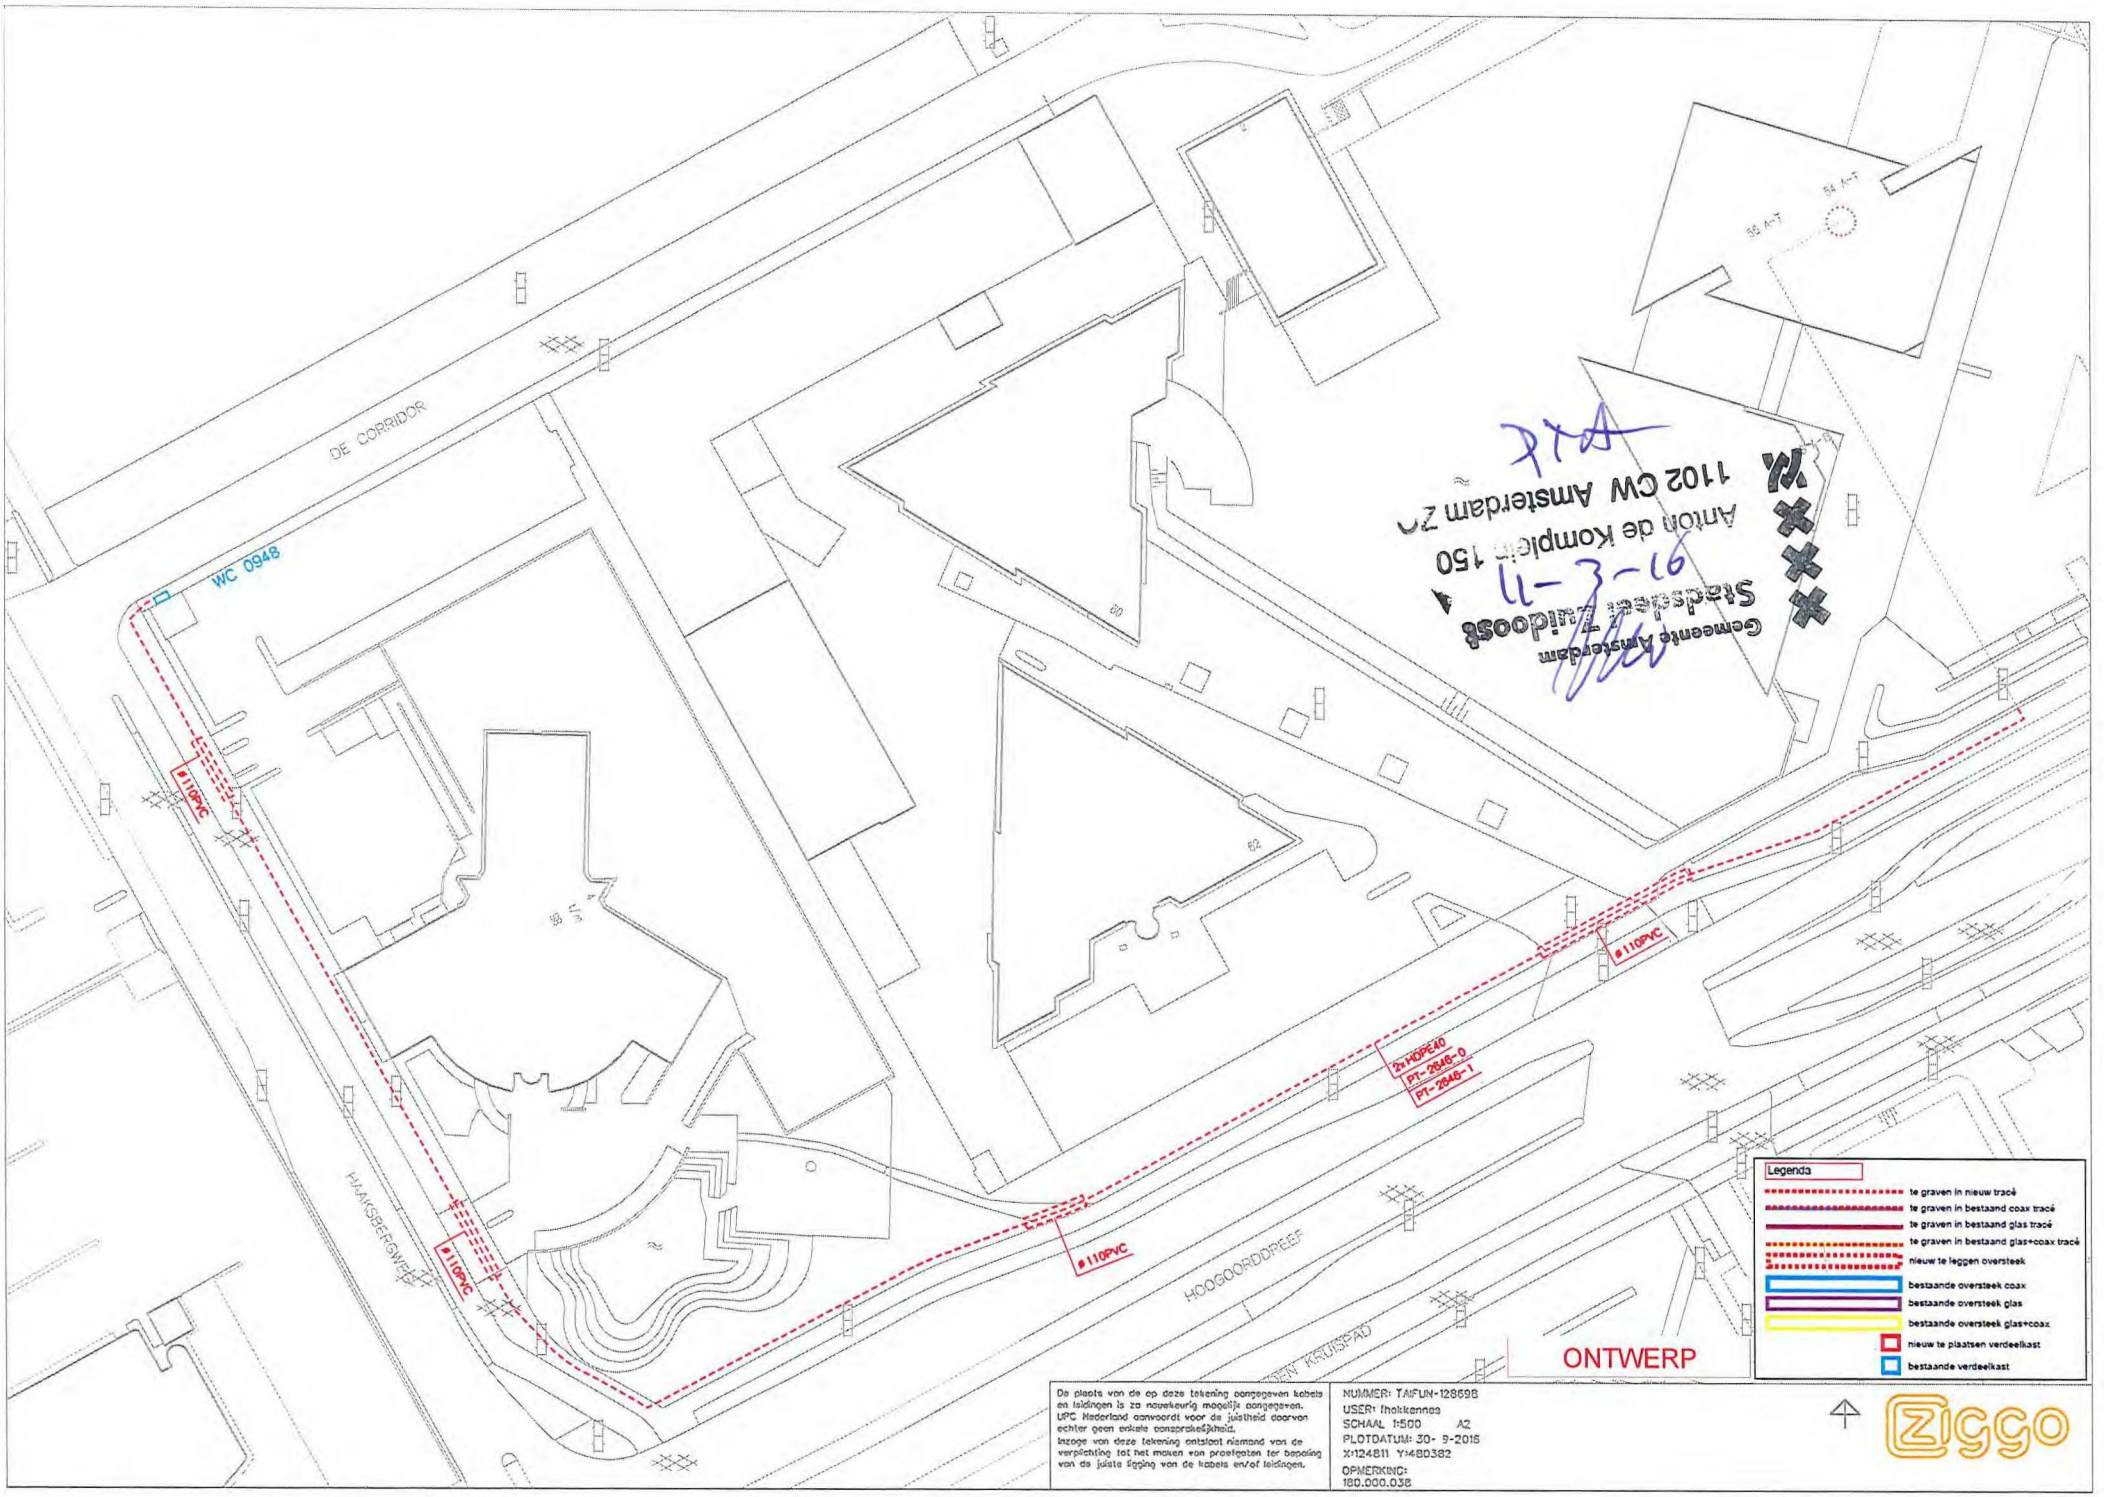

DE CORRIDOR
WC 0948
HAAKSBERGWEG
HOOGOORDPREEF
Ø110PVC
Ø110PVC
Ø110PVC
Ø110PVC
2x HDPE40
PT-2646-0
PT-2646-1
ONTWERP
Legenda
te graven in nieuw tracé
te graven in bestaand coax tracé
te graven in bestaand glas tracé
te graven in bestaand glas+coax tracé
nieuw te leggen oversteek
bestaande oversteek coax
bestaande oversteek glas
bestaande oversteek glas+coax
nieuw te plaatsen verdeelkast
bestaande verdeelkast
Gemeente Amsterdam
Stadsdeel Zuidoost
Anton de Komplein 150
1102 CW Amsterdam ZO
De plaats van de op deze tekening aangegeven kabels en leidingen is zo nauwkeurig mogelijk aangegeven. UPC Nederland aanvaardt voor de juistheid daarvan echter geen enkele aansprakelijkheid.
Inzage van deze tekening ontslaat niemand van de verplichting tot het maken van proefgaten ter bepaling van de juiste ligging van de kabels en/of leidingen.
NUMMER: TAIFUN-128698
USER: thokkanag
SCHAAL 1:500 A2
PLOTDATUM: 30- 9-2015
X:124811 Y:480382
OPMERKING:
180.000.038
Ziggo