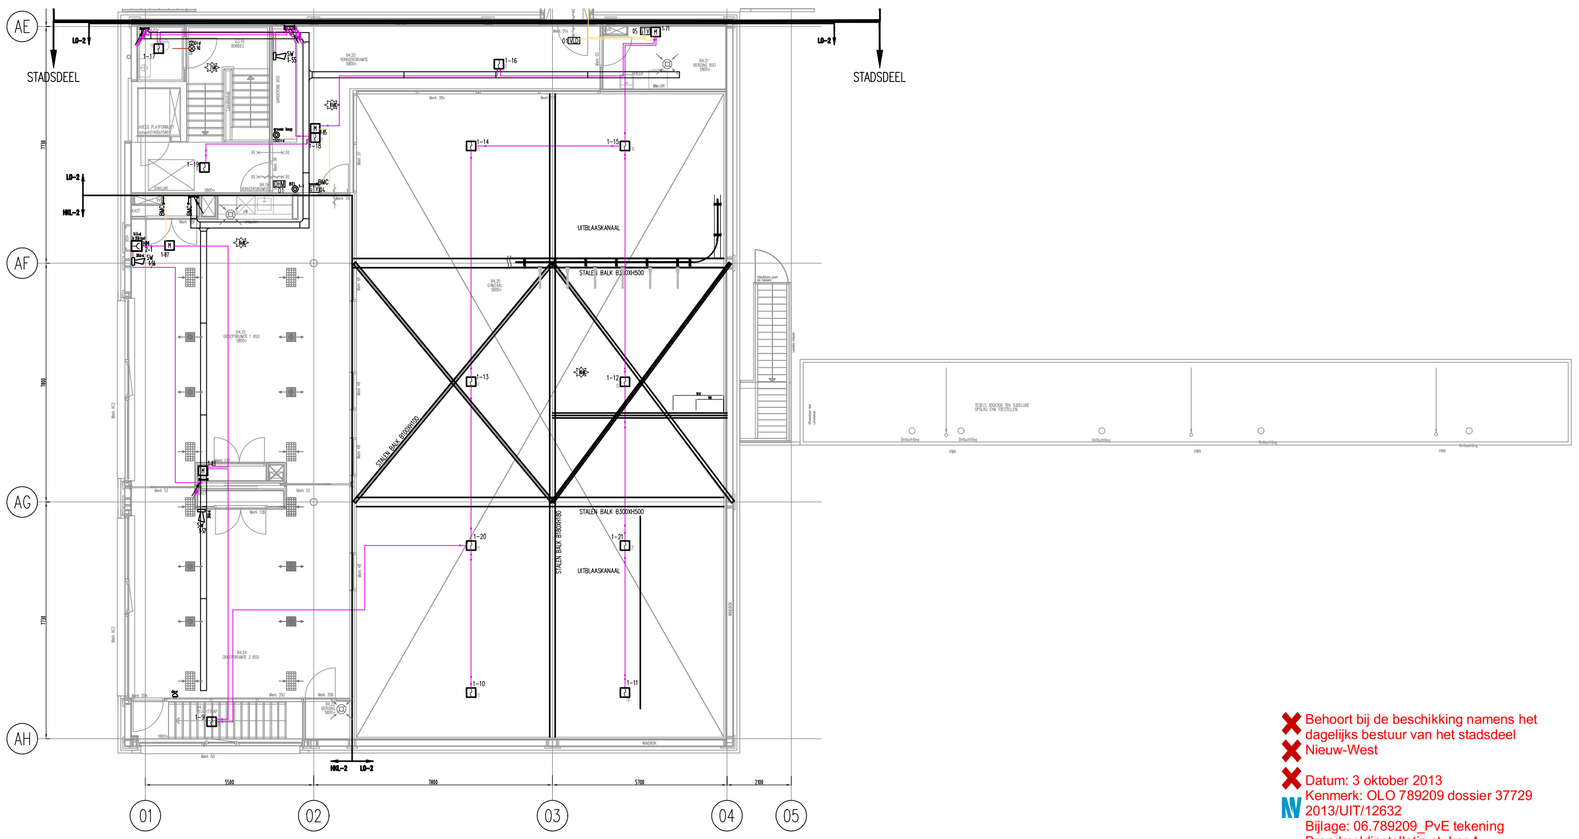


Bouwkundige onderlegger BOUWLAAG 1
DATUM: 11-02-2013

Behoort bij de beschikking namens het dagelijks bestuur van het stadsdeel Nieuw-West

Datum: 3 oktober 2013
Kenmerk: OLO 789209 dossier 37729 2013/UIT/12632
Bijlage: 06.789209_PvE tekening Brandmeldinstallatie stuknr 4

opdrachtgever:	werk: Ichthusschool Louis Davidsstraat 103 Amsterdam						
Brandmeld Installatie Bouwlaag 1	Controle ontwerp:	Status: Revisie			Projectnummer: 713A065-Sport		
Protectiepartners Newtonstraat 5 - 1704 SB Heerhugowaard - Tel: 072-5348586 www.protectiepartners.nl - info@protectiepartners.nl	Schaal: 1:100	Wijz.	Datum	Par.	Formaat	Blad	
	Get: TRW				A2	402	
	Gez:						
	Datum: 16-07-2013						