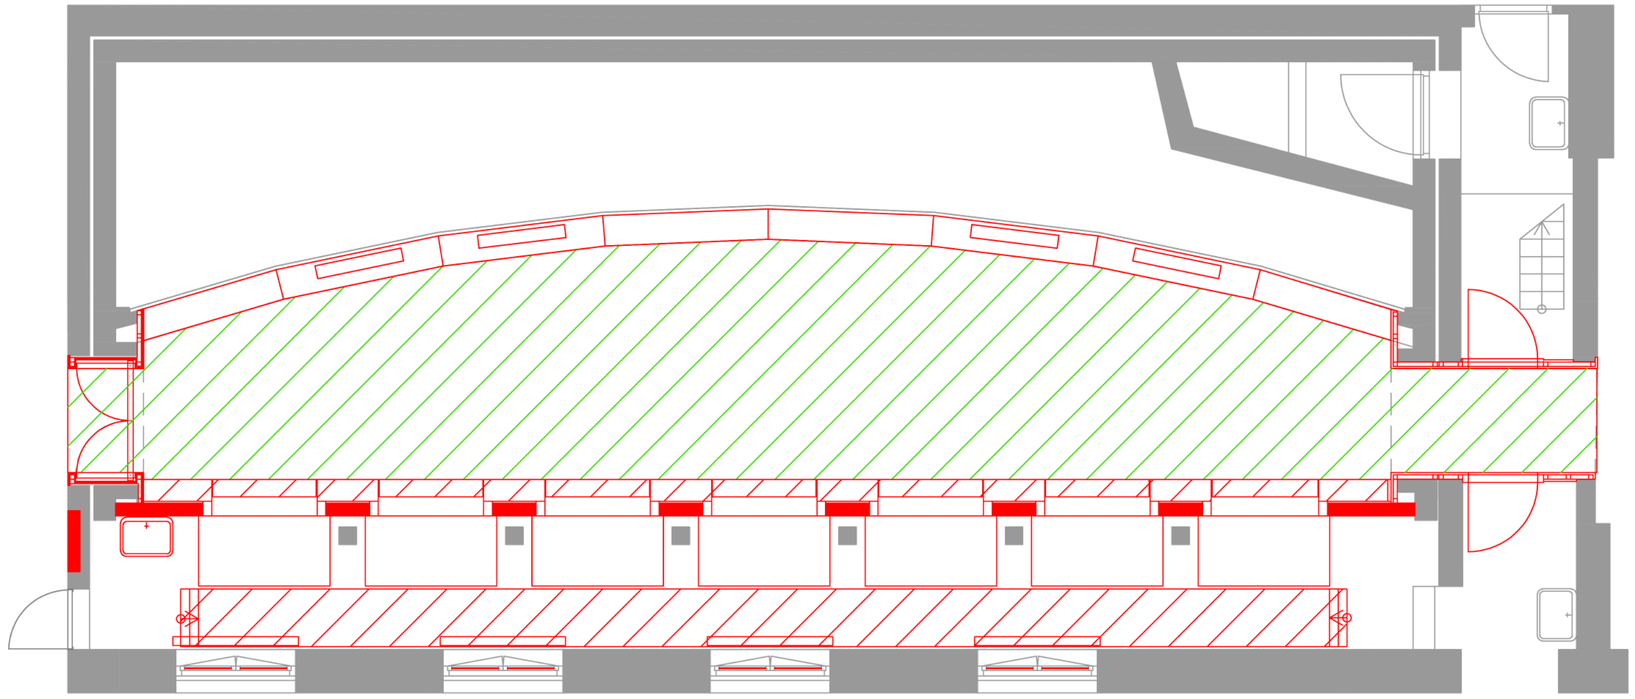

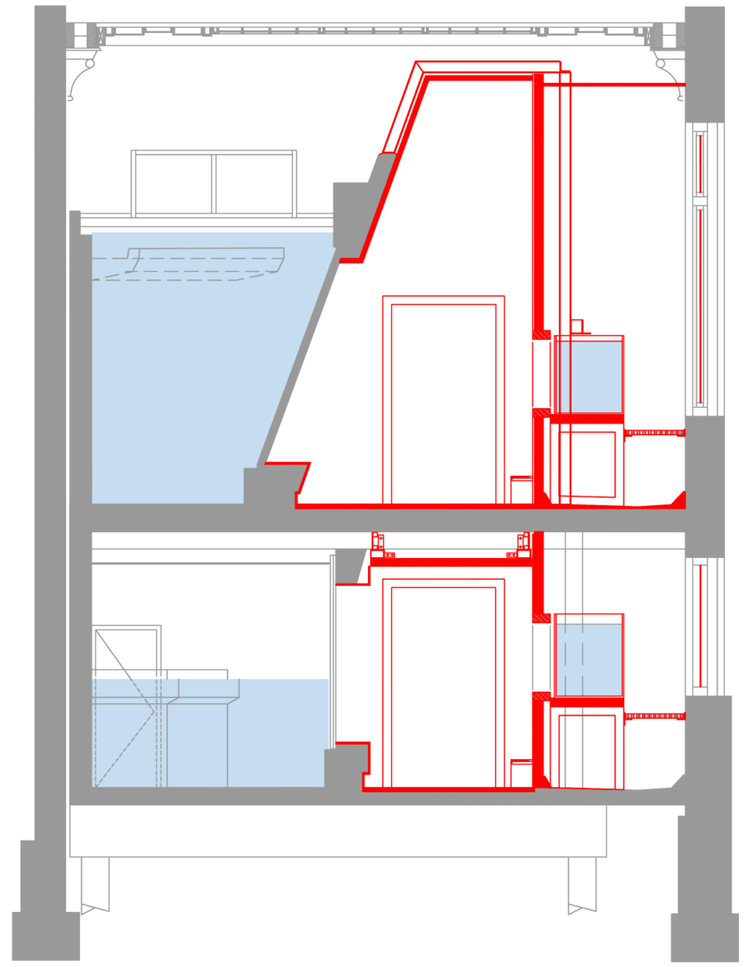

Renvooi

- verwijderen geheel element / constructie
- verwijderen vloer
- verwijderen vloerafwerking

wijzigingen

a 05-12-2022
b
c
d

oth_

maten in het werk te controleren!

Renovatie Aquariumgebouw	slooptekening	ART18.11	A	14-11-2022
ARTIS	90' jaren zone	1:50	A1	90' sloop

oth_architecten bv · kruithuisstraat 23 · 1018 wj amsterdam · tel. 020 · 6274576 · info@oth.nl · www.oth.nl