

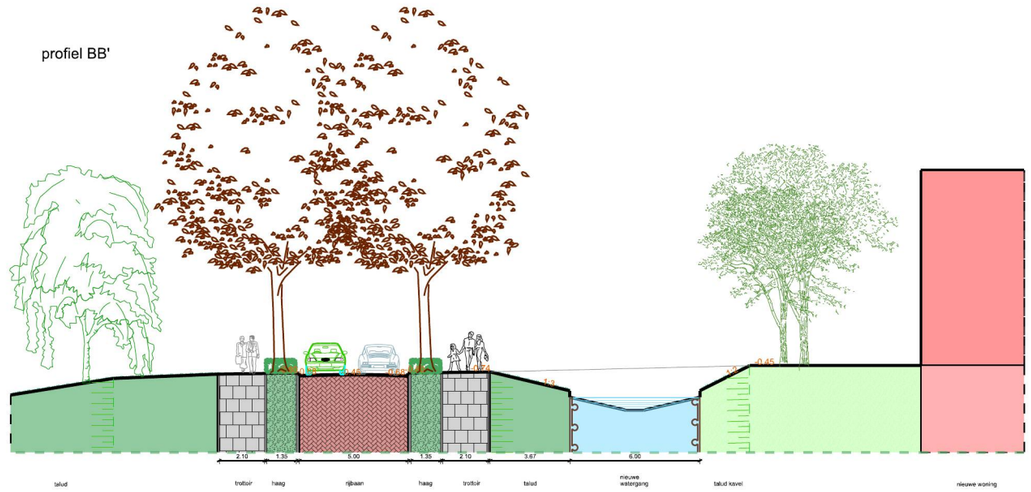

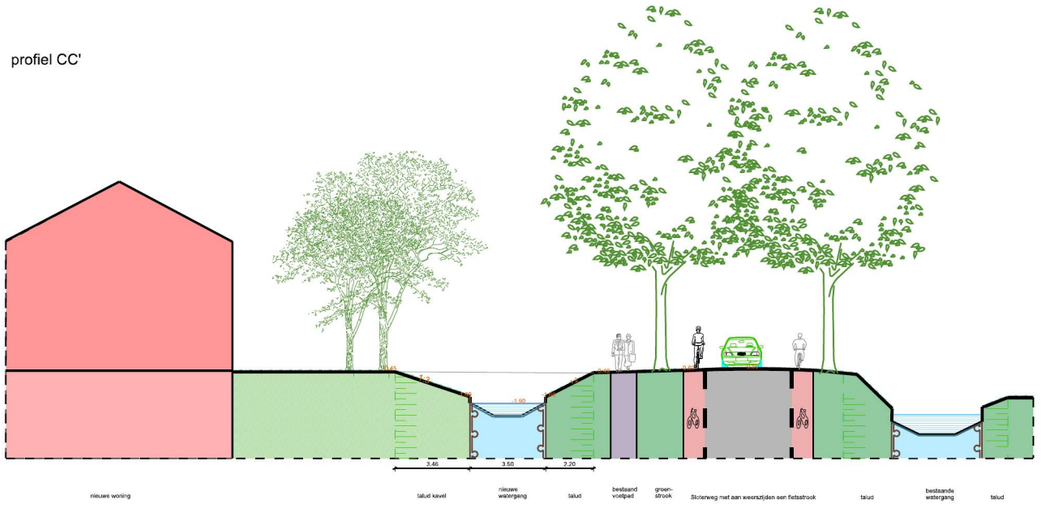

Gemeente Amsterdam
Weesperstraat 8 | Postbus 2758 | 1000 CT Amsterdam
Ruimte en Duurzaamheid
Project: Kavels Sloterweg - Nieuw West
Onderwerp: profielen kavel B
Ontwerper:
Tekenaar:
Projectleider:
Fase: 3
Paraaf:
Tekeningnummer:
Schaal: 1:200
Datum: 16-02-2016
Formaat: A2
Auteursrechten voorbehouden
Pad bestand: FILES
PLOTNAAM

Vrije kavels Sloterweg - MyO_1.dgn 16-2-2016 16:51:11