
RITUALS XL SPUI 10 te AMSTERDAM


GEWIJZIGD ONTWERP SERRE

20 april 2020


ATM
Pinnen
H&M

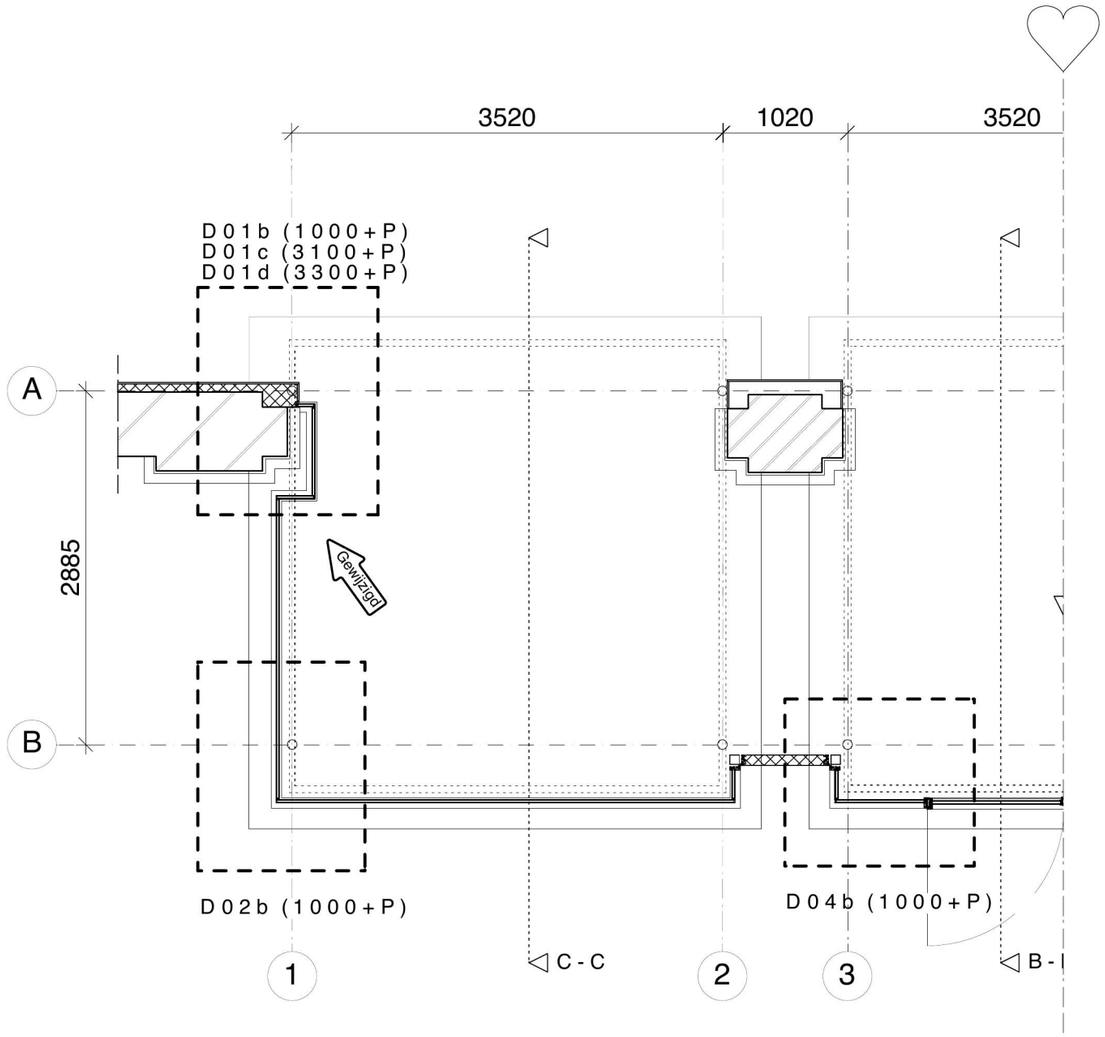

DOORSNEDE S1-S1

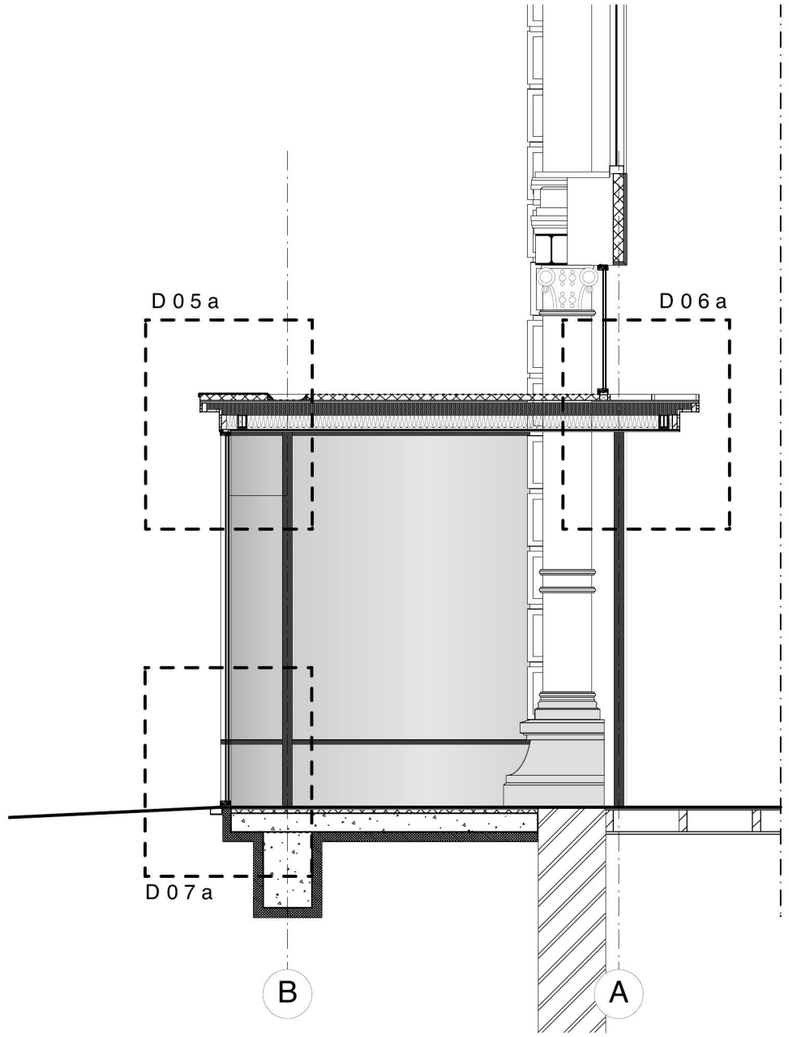


DOORSNEDE C-C

1844BA 08DV DS

Wijziging F	-
Wijziging E	-
Wijziging D	-
Wijziging C	-
Wijziging B	20 april 2020
Wijziging A	9 maart 2020
Datum	25 februari 2020
Schaal	1:5
Onderwerp	Serre doorsneden

Rituals XL Spui 10 te Amsterdam

KODDE ARCHITECTEN BNA
Architectuur & Interieur
Prinsengracht 465 - 1016 HP Amsterdam
T. +31 (0)20 428.27.00 - F. +31 (0)20 428.27.01 - www.koddearchitecten.nl

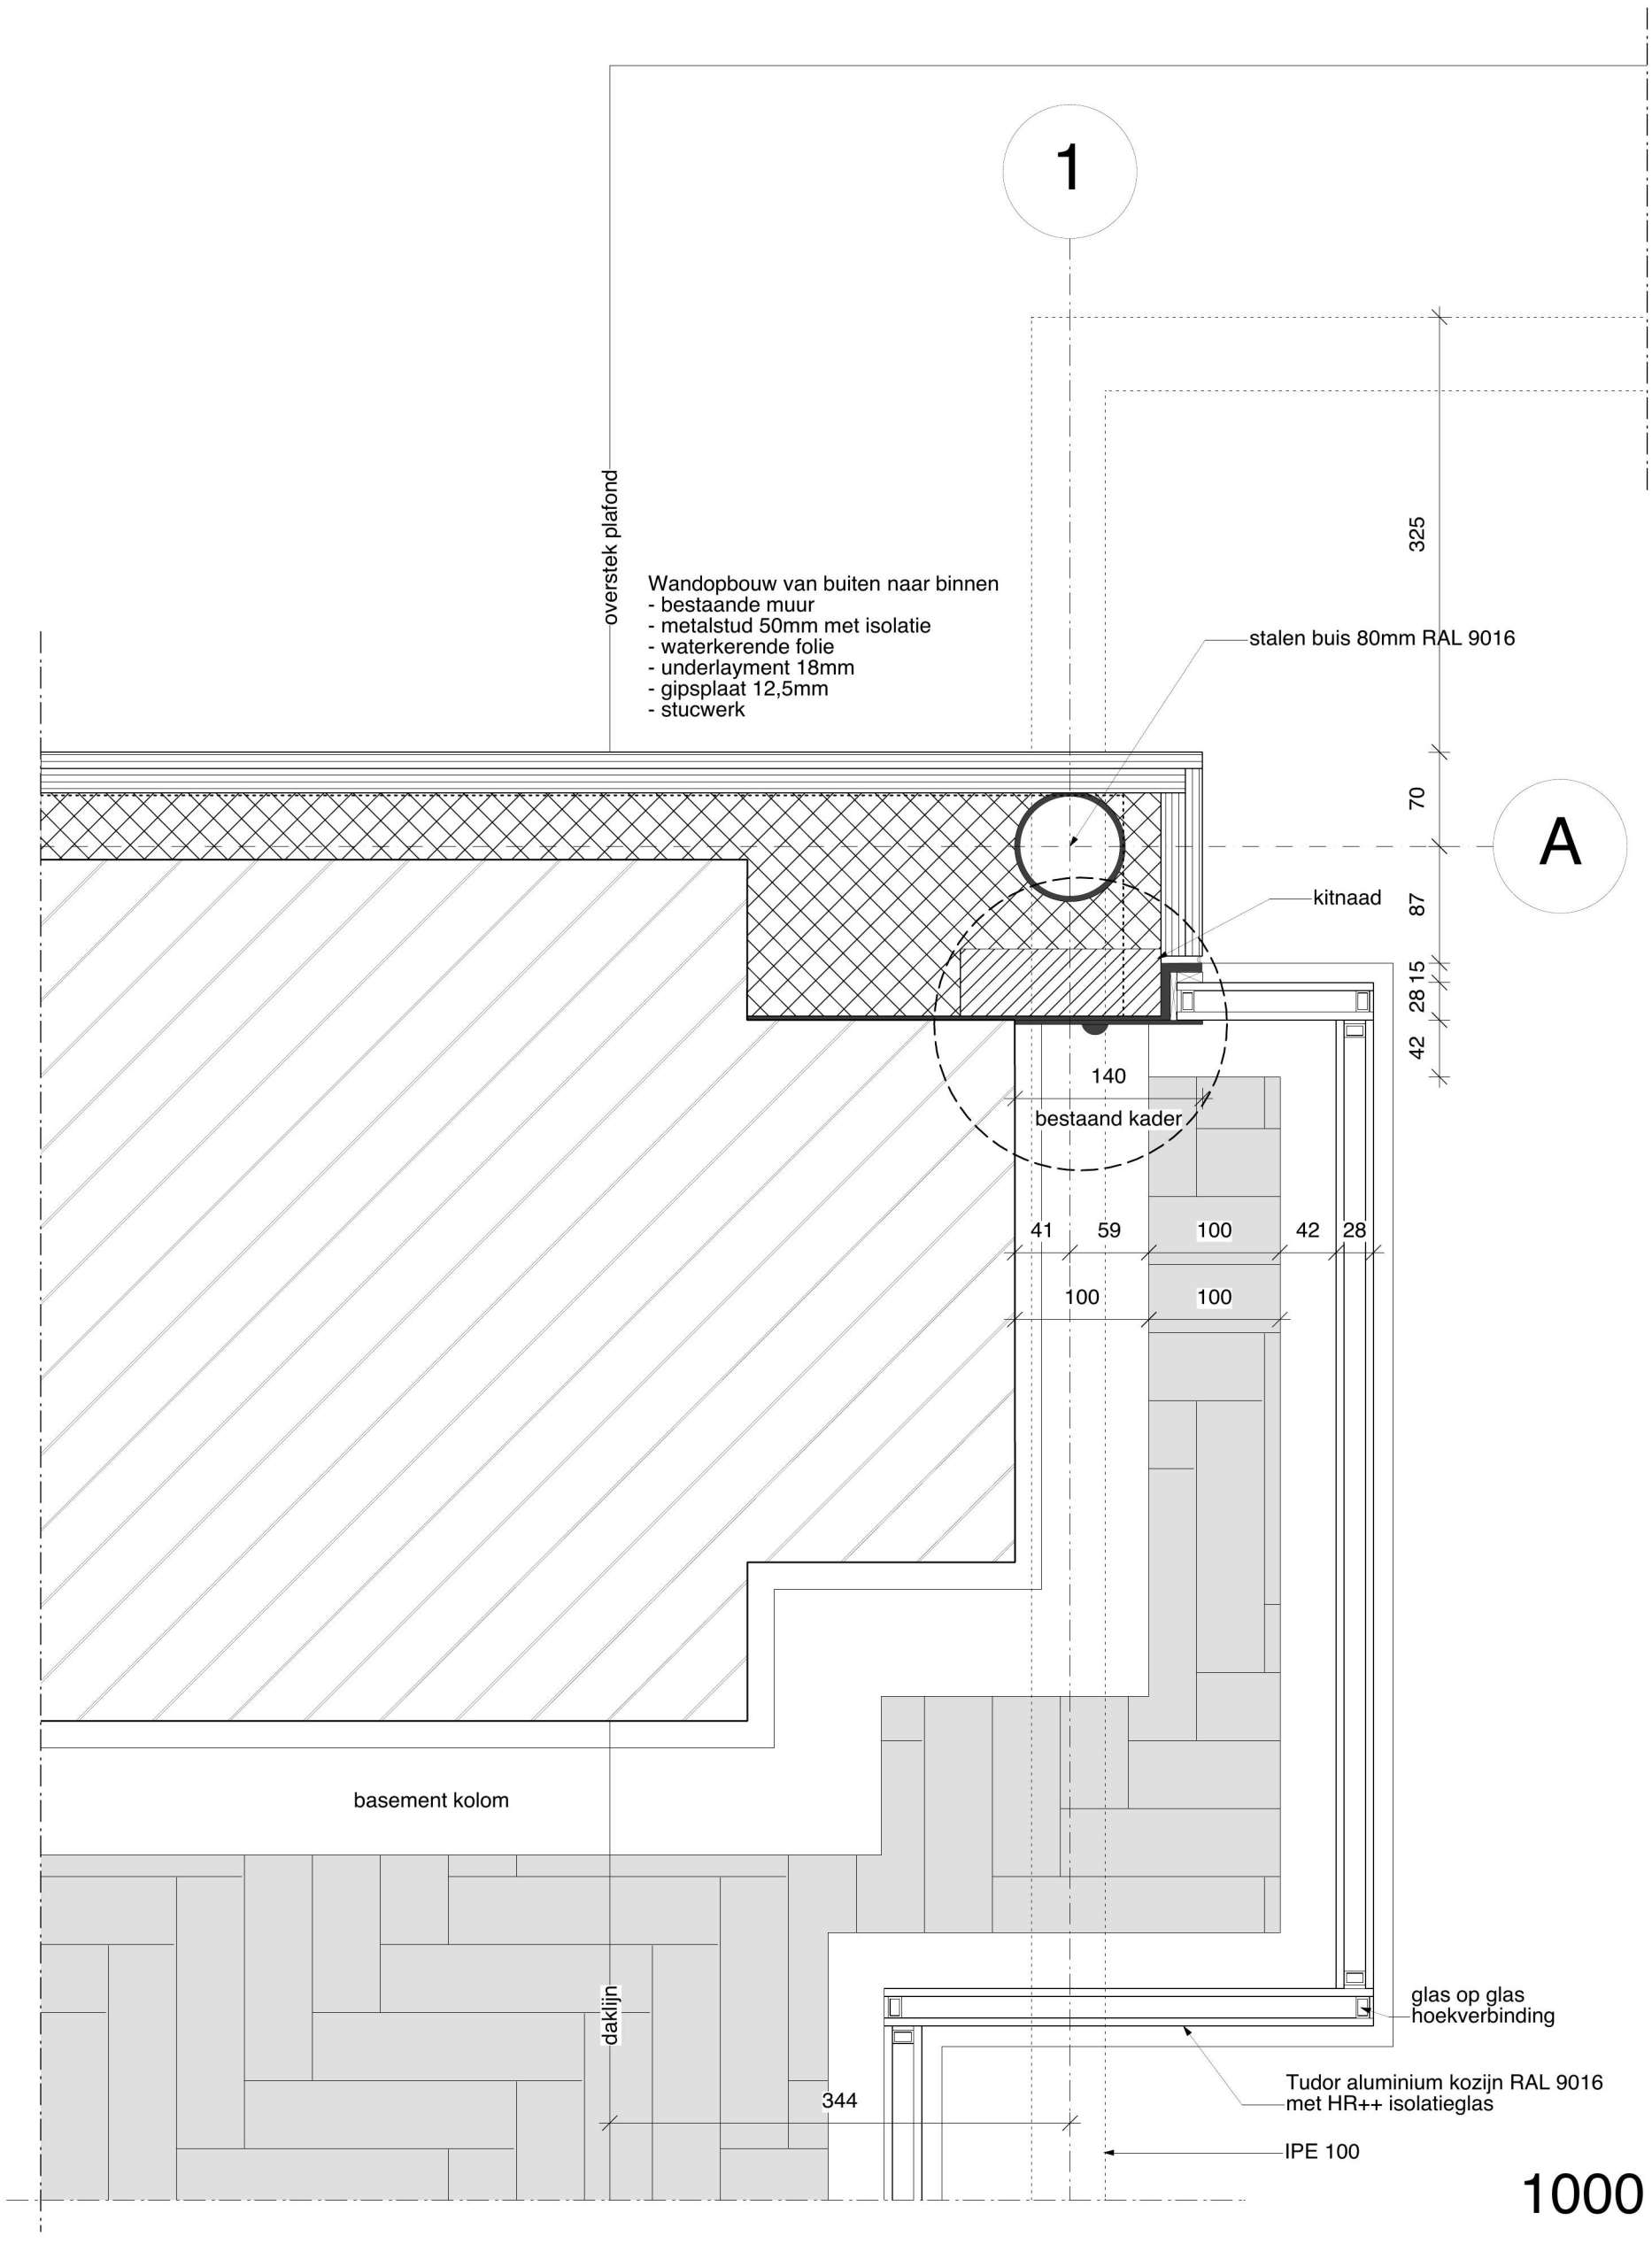

Rituals XL Spui 10 te Amsterdam


1844BA 08DV_D01b

KODDE ARCHITECTEN BNA
Architectuur & Interieur

Prinsengracht 465 - 1016 HP Amsterdam

T. +31 (0)20 428.27.00 - F. +31 (0)20 428.27.01 - www.koddearchitecten.nl

Wijziging F	-
Wijziging E	-
Wijziging D	-
Wijziging C	-
Wijziging B	20 april 2020
Wijziging A	9 maart 2020
Datum	25 februari 2020
Schaal	1:5
Onderwerp	Serre detail 01b

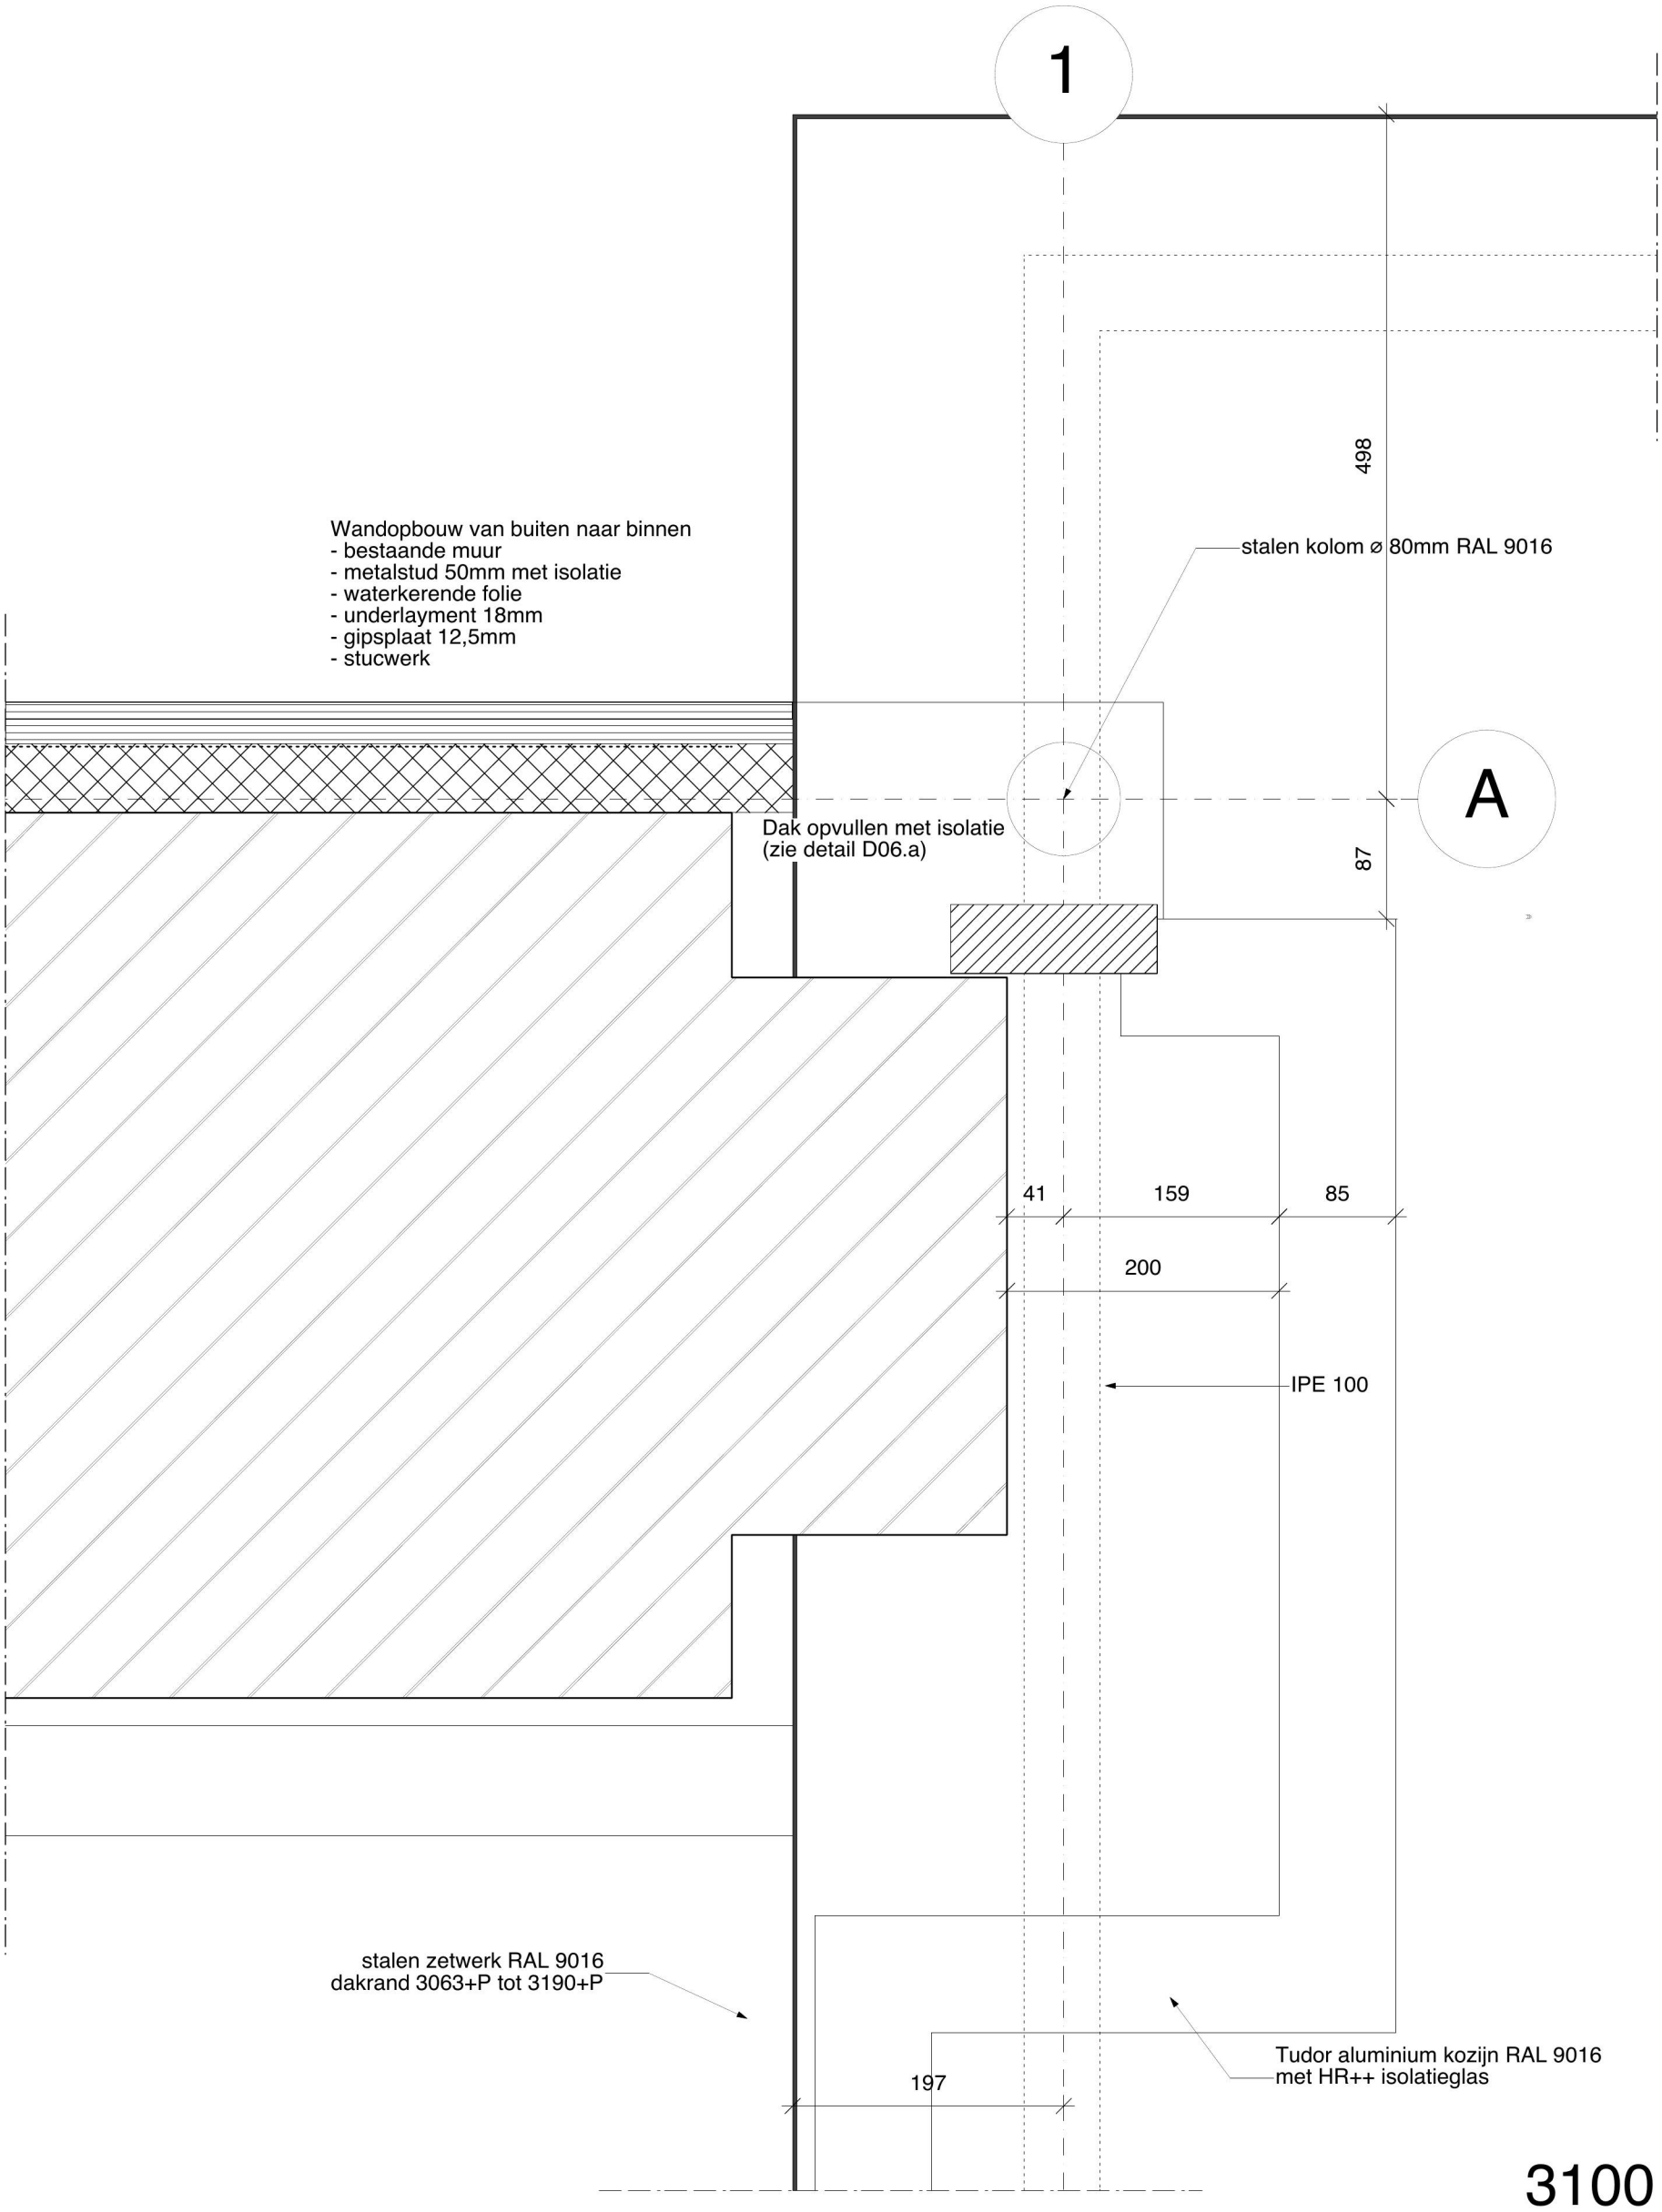

Rituals XL Spui 10 te Amsterdam


1844BA 08DV_D01c

KODDE ARCHITECTEN BNA
Architectuur & interieur

Prinsengracht 465 - 1016 HP Amsterdam

T. +31 (0)20 428.27.00 - F. +31 (0)20 428.27.01 - www.koddearchitecten.nl

Wijziging F	-
Wijziging E	-
Wijziging D	-
Wijziging C	-
Wijziging B	20 april 2020
Wijziging A	9 maart 2020
Datum	25 februari 2020
Schaal	1:5
Onderwerp	Serre detail 01c

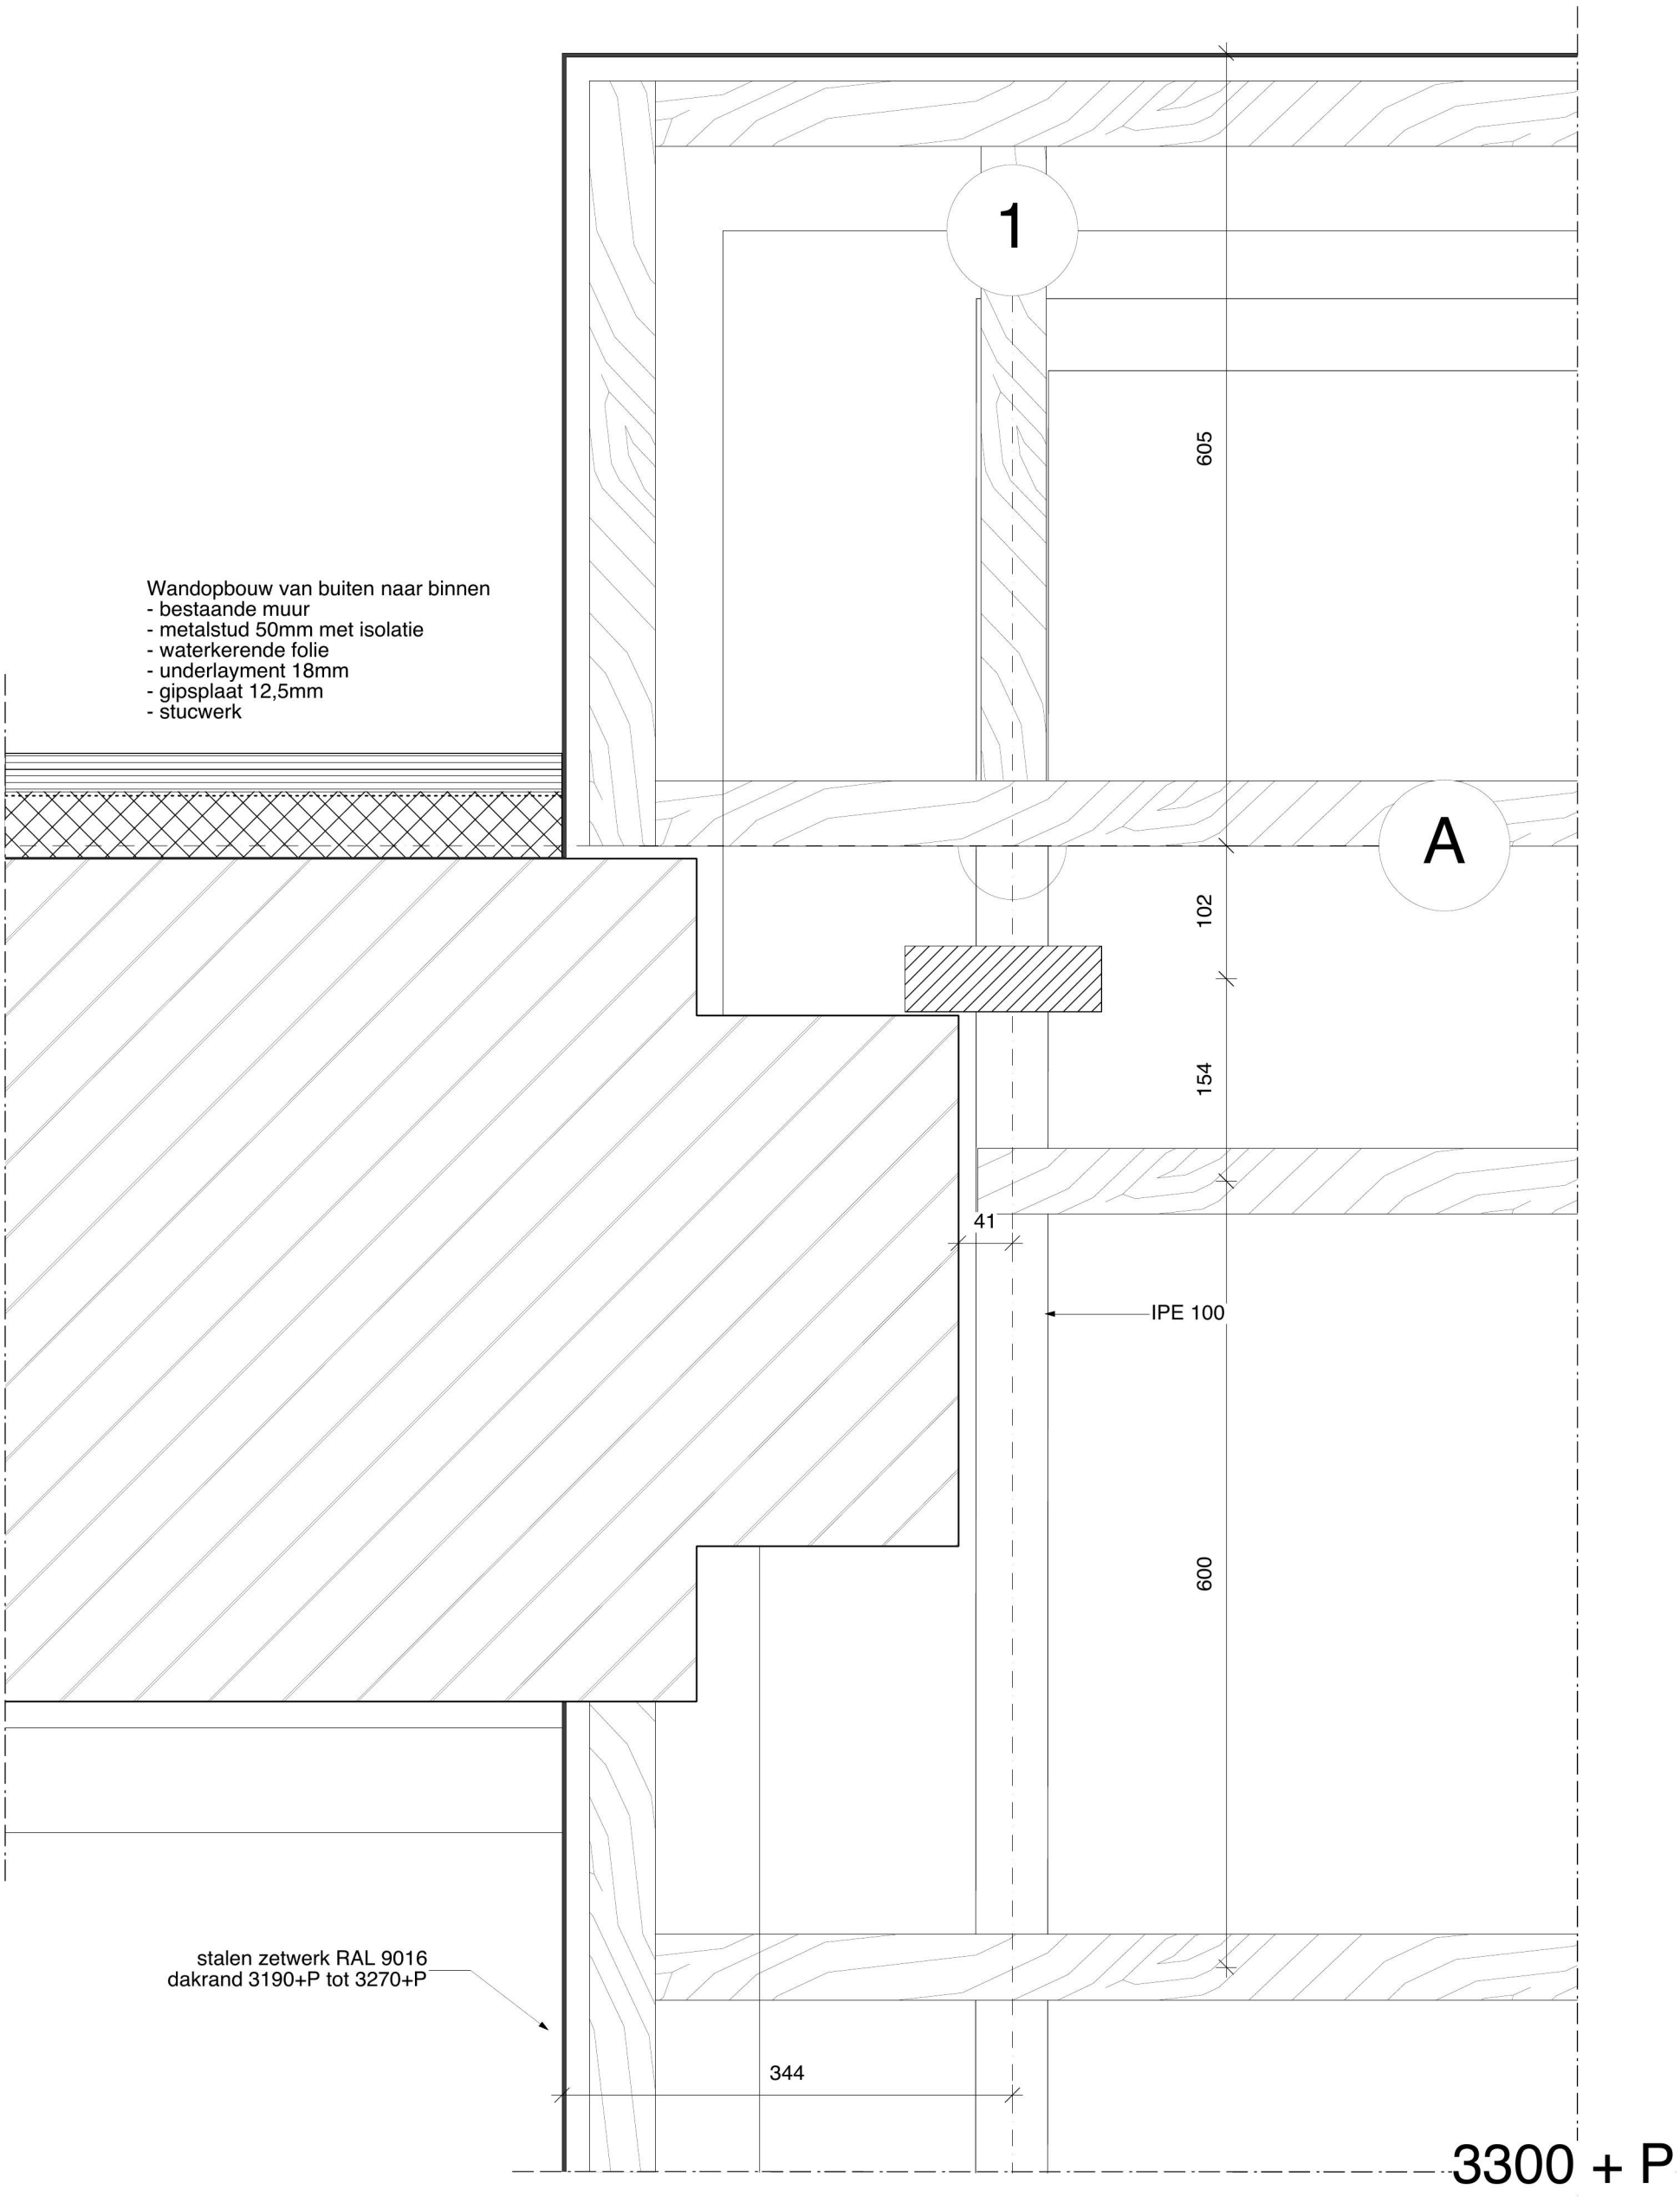

Rituals XL Spui 10 te Amsterdam


1844BA 08DV_D01d

KODDE ARCHITECTEN BNA
Architectuur & interieur

Prinsengracht 465 - 1016 HP Amsterdam

T. +31 (0)20 428.27.00 - F. +31 (0)20 428.27.01 - www.koddearchitecten.nl

Wijziging F	-
Wijziging E	-
Wijziging D	-
Wijziging C	20 april 2020
Wijziging B	11 mei 2020
Wijziging A	9 maart 2020
Datum	25 februari 2020
Schaal	1:5
Onderwerp	Serre detail 01d

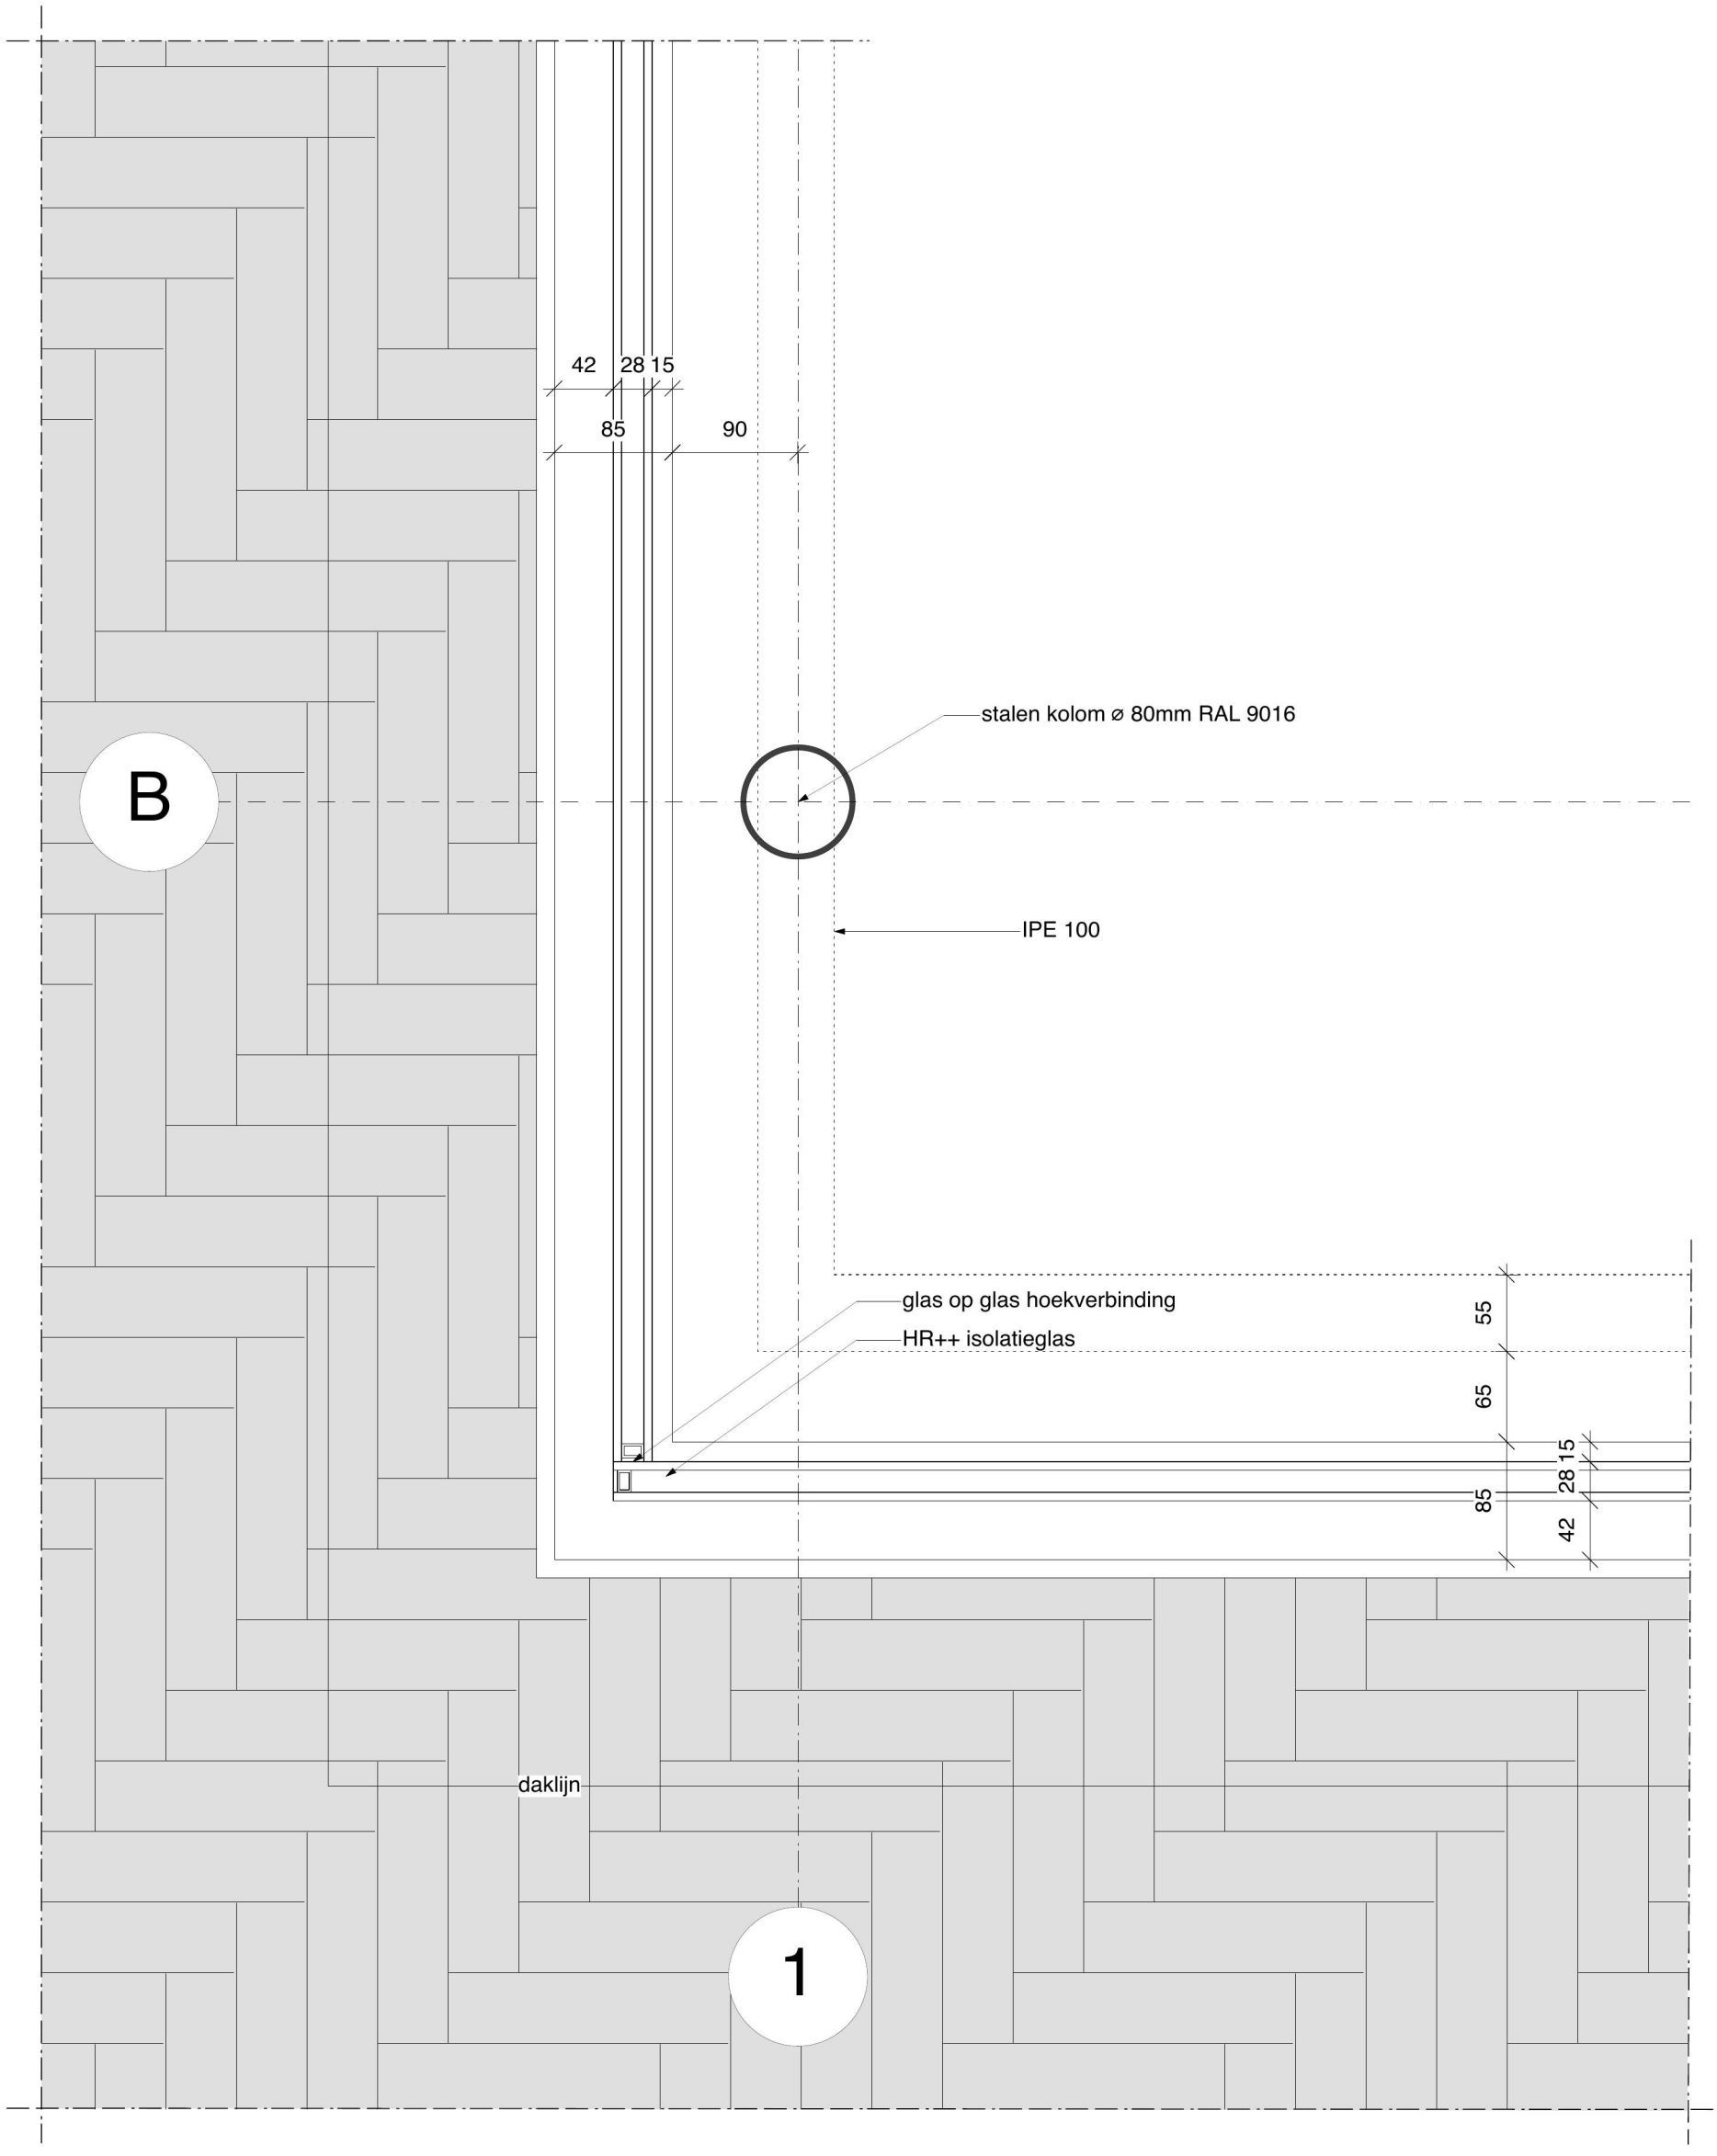

1000 + P

Rituals XL Spui 10 te Amsterdam


1844BA 08DV_D02b

KODDE ARCHITECTEN BNA
Architectuur & Interieur

Prinsengracht 465 - 1016 HP Amsterdam

T. +31 (0)20 428.27.00 - F. +31 (0)20 428.27.01 - www.koddearchitecten.nl

Wijziging F	-
Wijziging E	-
Wijziging D	-
Wijziging C	20 april 2020
Wijziging B	11 mei 2020
Wijziging A	9 maart 2020
Datum	25 februari 2020
Schaal	1:5
Onderwerp	Serre detail 02b

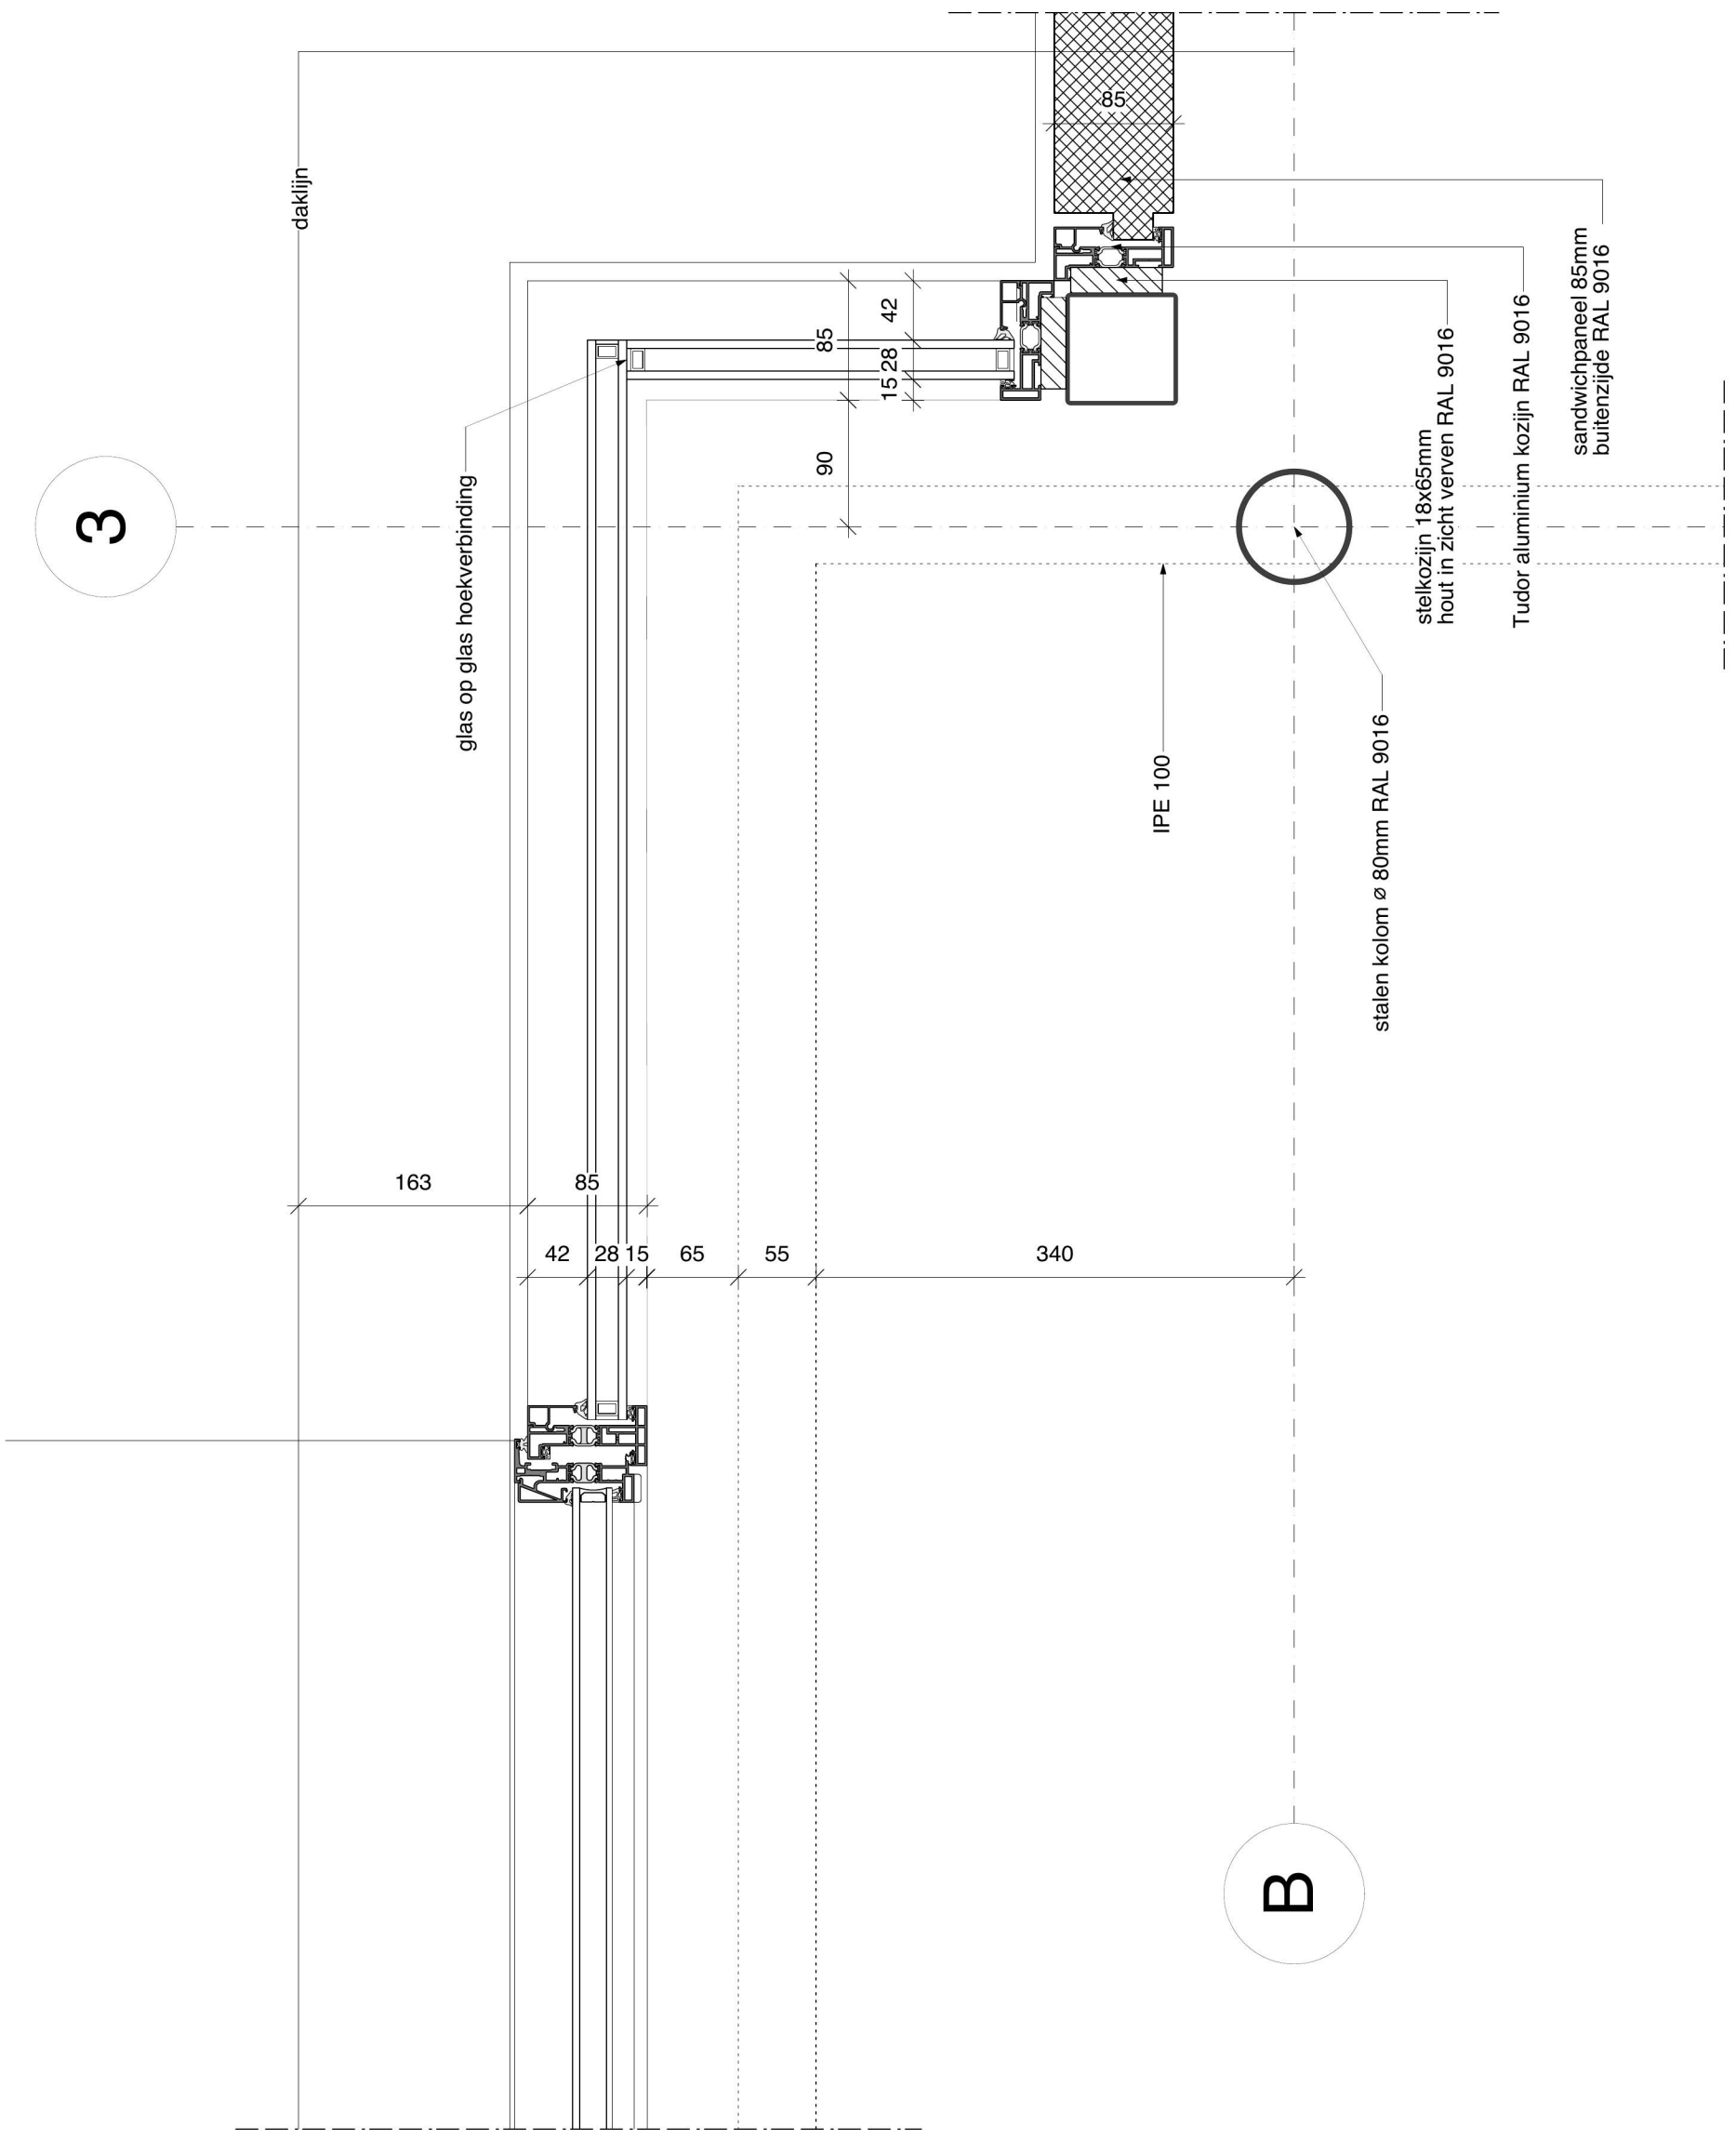

1000 + P

Rituals XL Spui 10 te Amsterdam

1844BA 08DV_D04b

KODDE ARCHITECTEN BNA
Architectuur & Interieur


Prinsengracht 465 - 1016 HP Amsterdam

T. +31 (0)20 428.27.00 - F. +31 (0)20 428.27.01 - www.koddearchitecten.nl

Wijziging F	-
Wijziging E	-
Wijziging D	-
Wijziging C	-
Wijziging B	20 april 2020
Wijziging A	11 mei 2020
Datum	25 februari 2020
Schaal	1:5
Onderwerp	Serre detail 04b

B

Dakopbouw van buiten naar binnen
- bitumineuze dakbedekking
- isolatie harde persing 50mm
- underlayment 18mm
- houten balken 100x50mm tbv overstek
- stalen constructie IPE 100 met daartussen minerale wol
- tengels
- dubbele gipsplaat 2 x 9mm

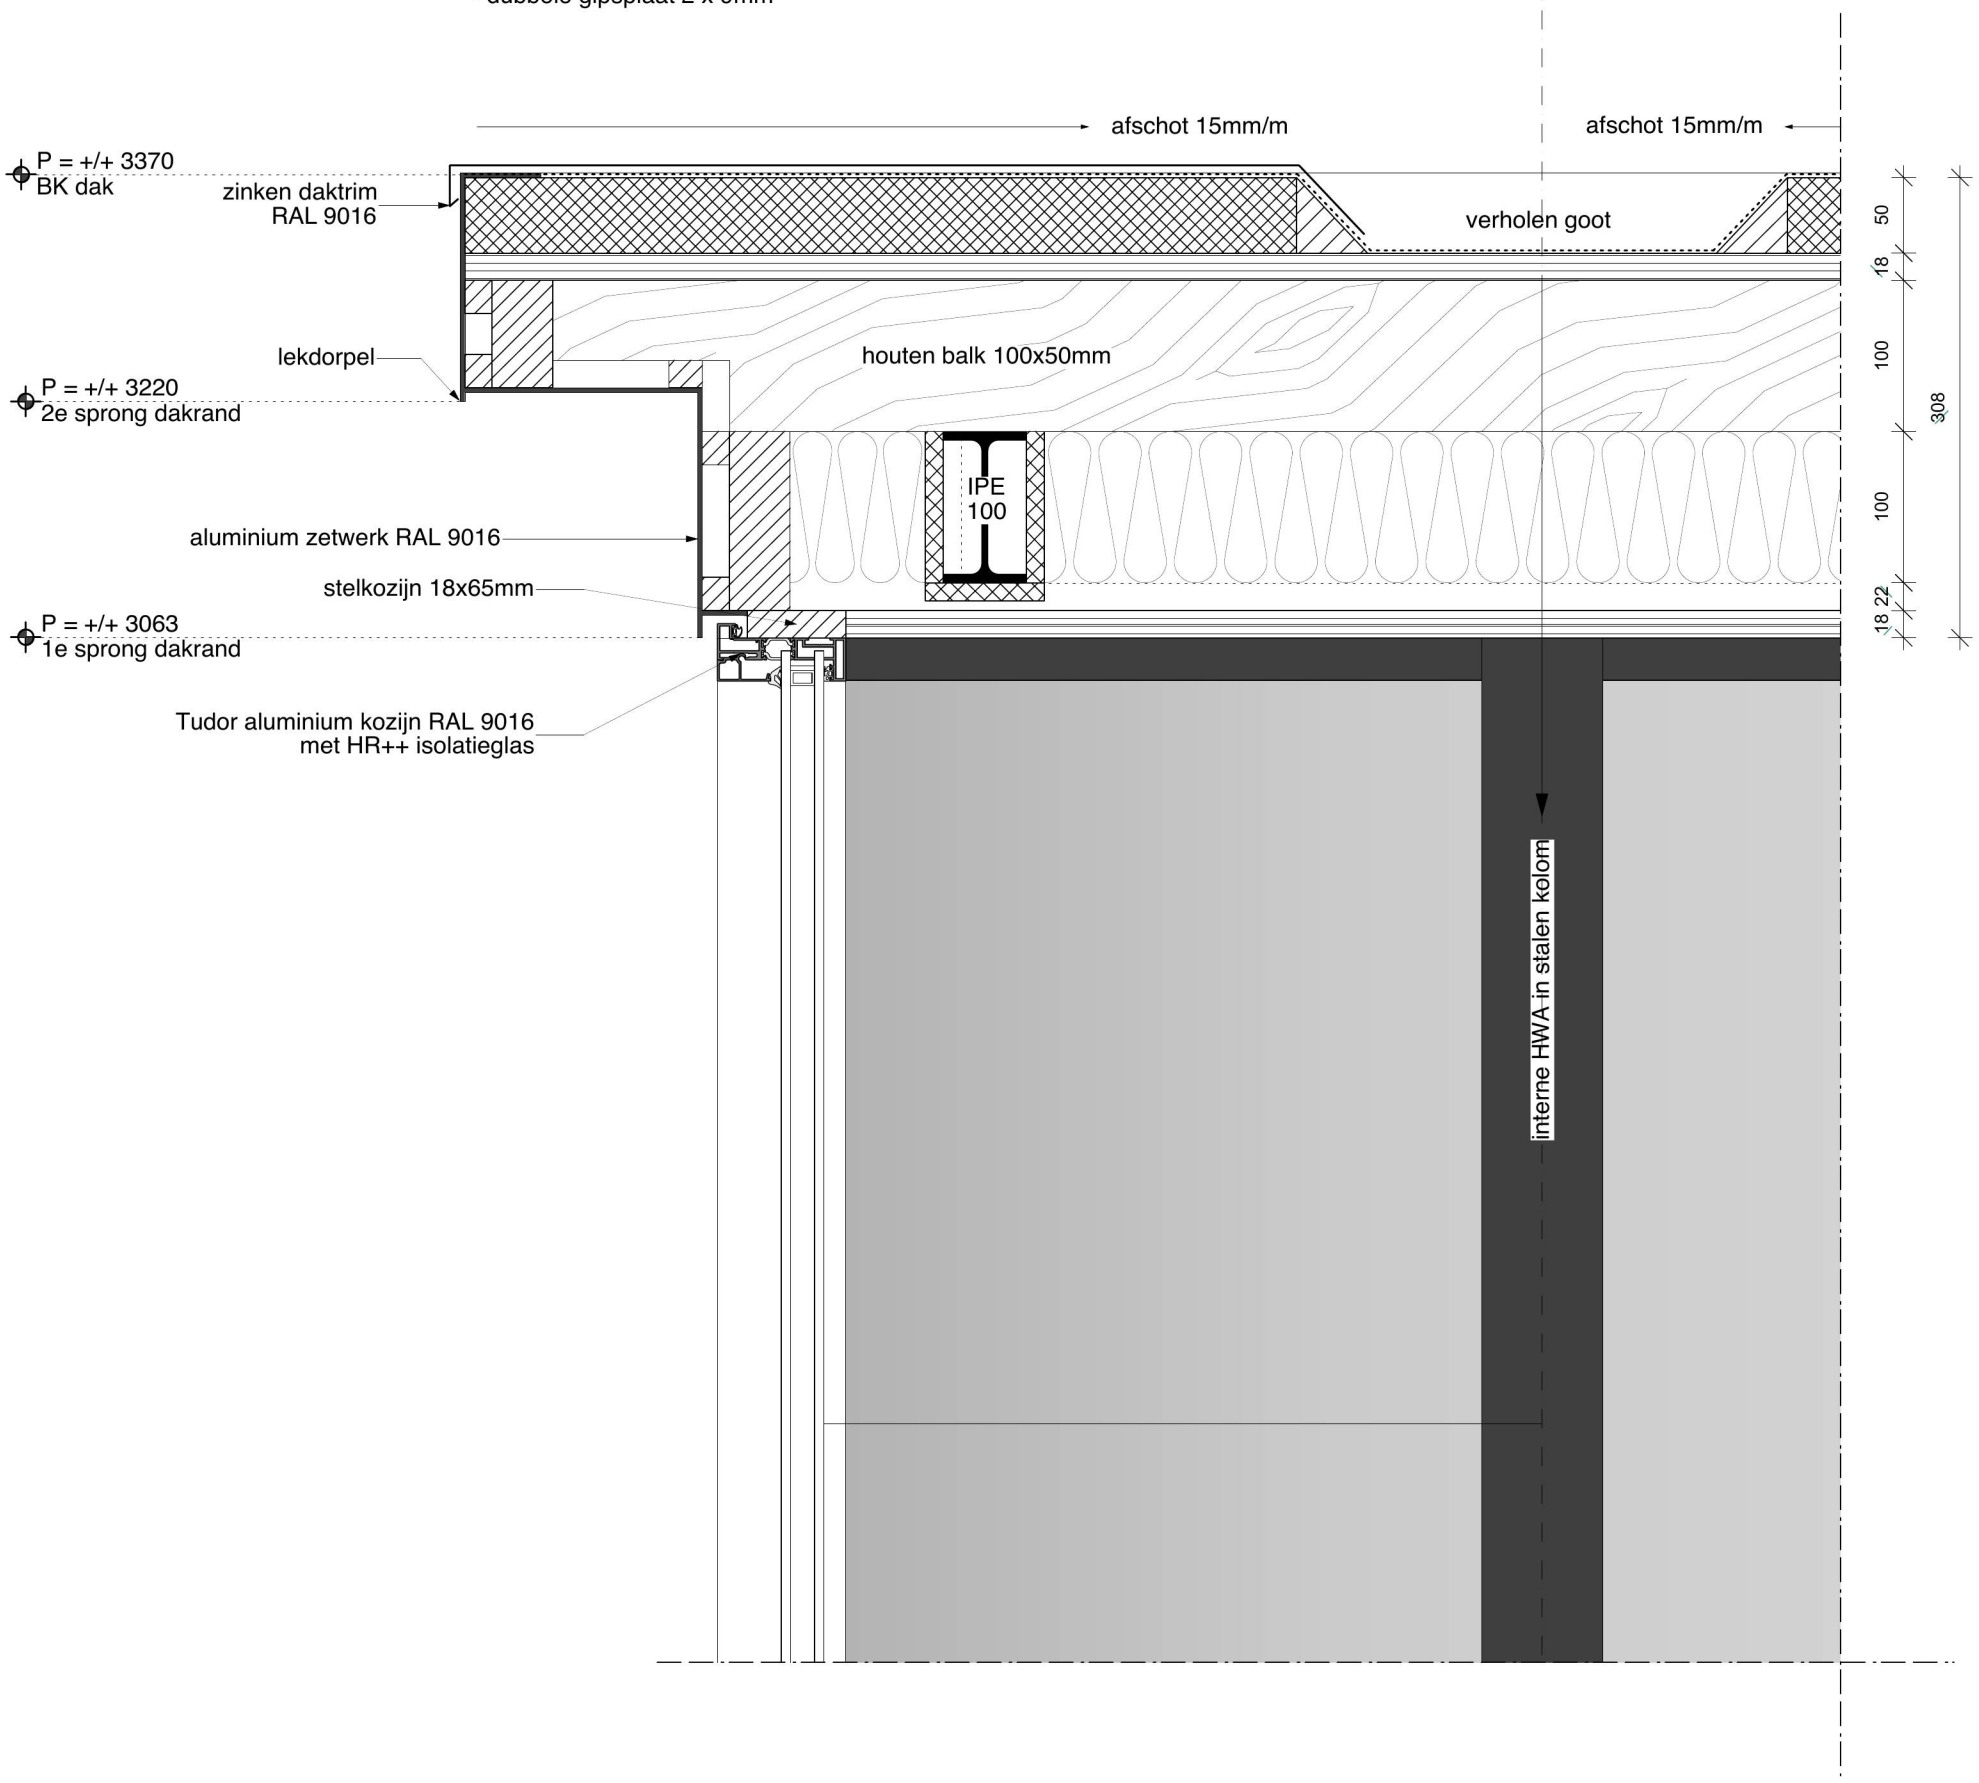

Rituals XL Spui 10 te Amsterdam


1844BA 08DV_D05a

KODDE ARCHITECTEN BNA
Architectuur & interieur

Prinsengracht 465 - 1016 HP Amsterdam

T. +31 (0)20 428.27.00 - F. +31 (0)20 428.27.01 - www.koddearchitecten.nl

Wijziging F	-
Wijziging E	-
Wijziging D	-
Wijziging C	-
Wijziging B	20 april 2020
Wijziging A	11 mei 2020
Datum	25 februari 2020
Schaal	1:5
Onderwerp	Serre detail 05a

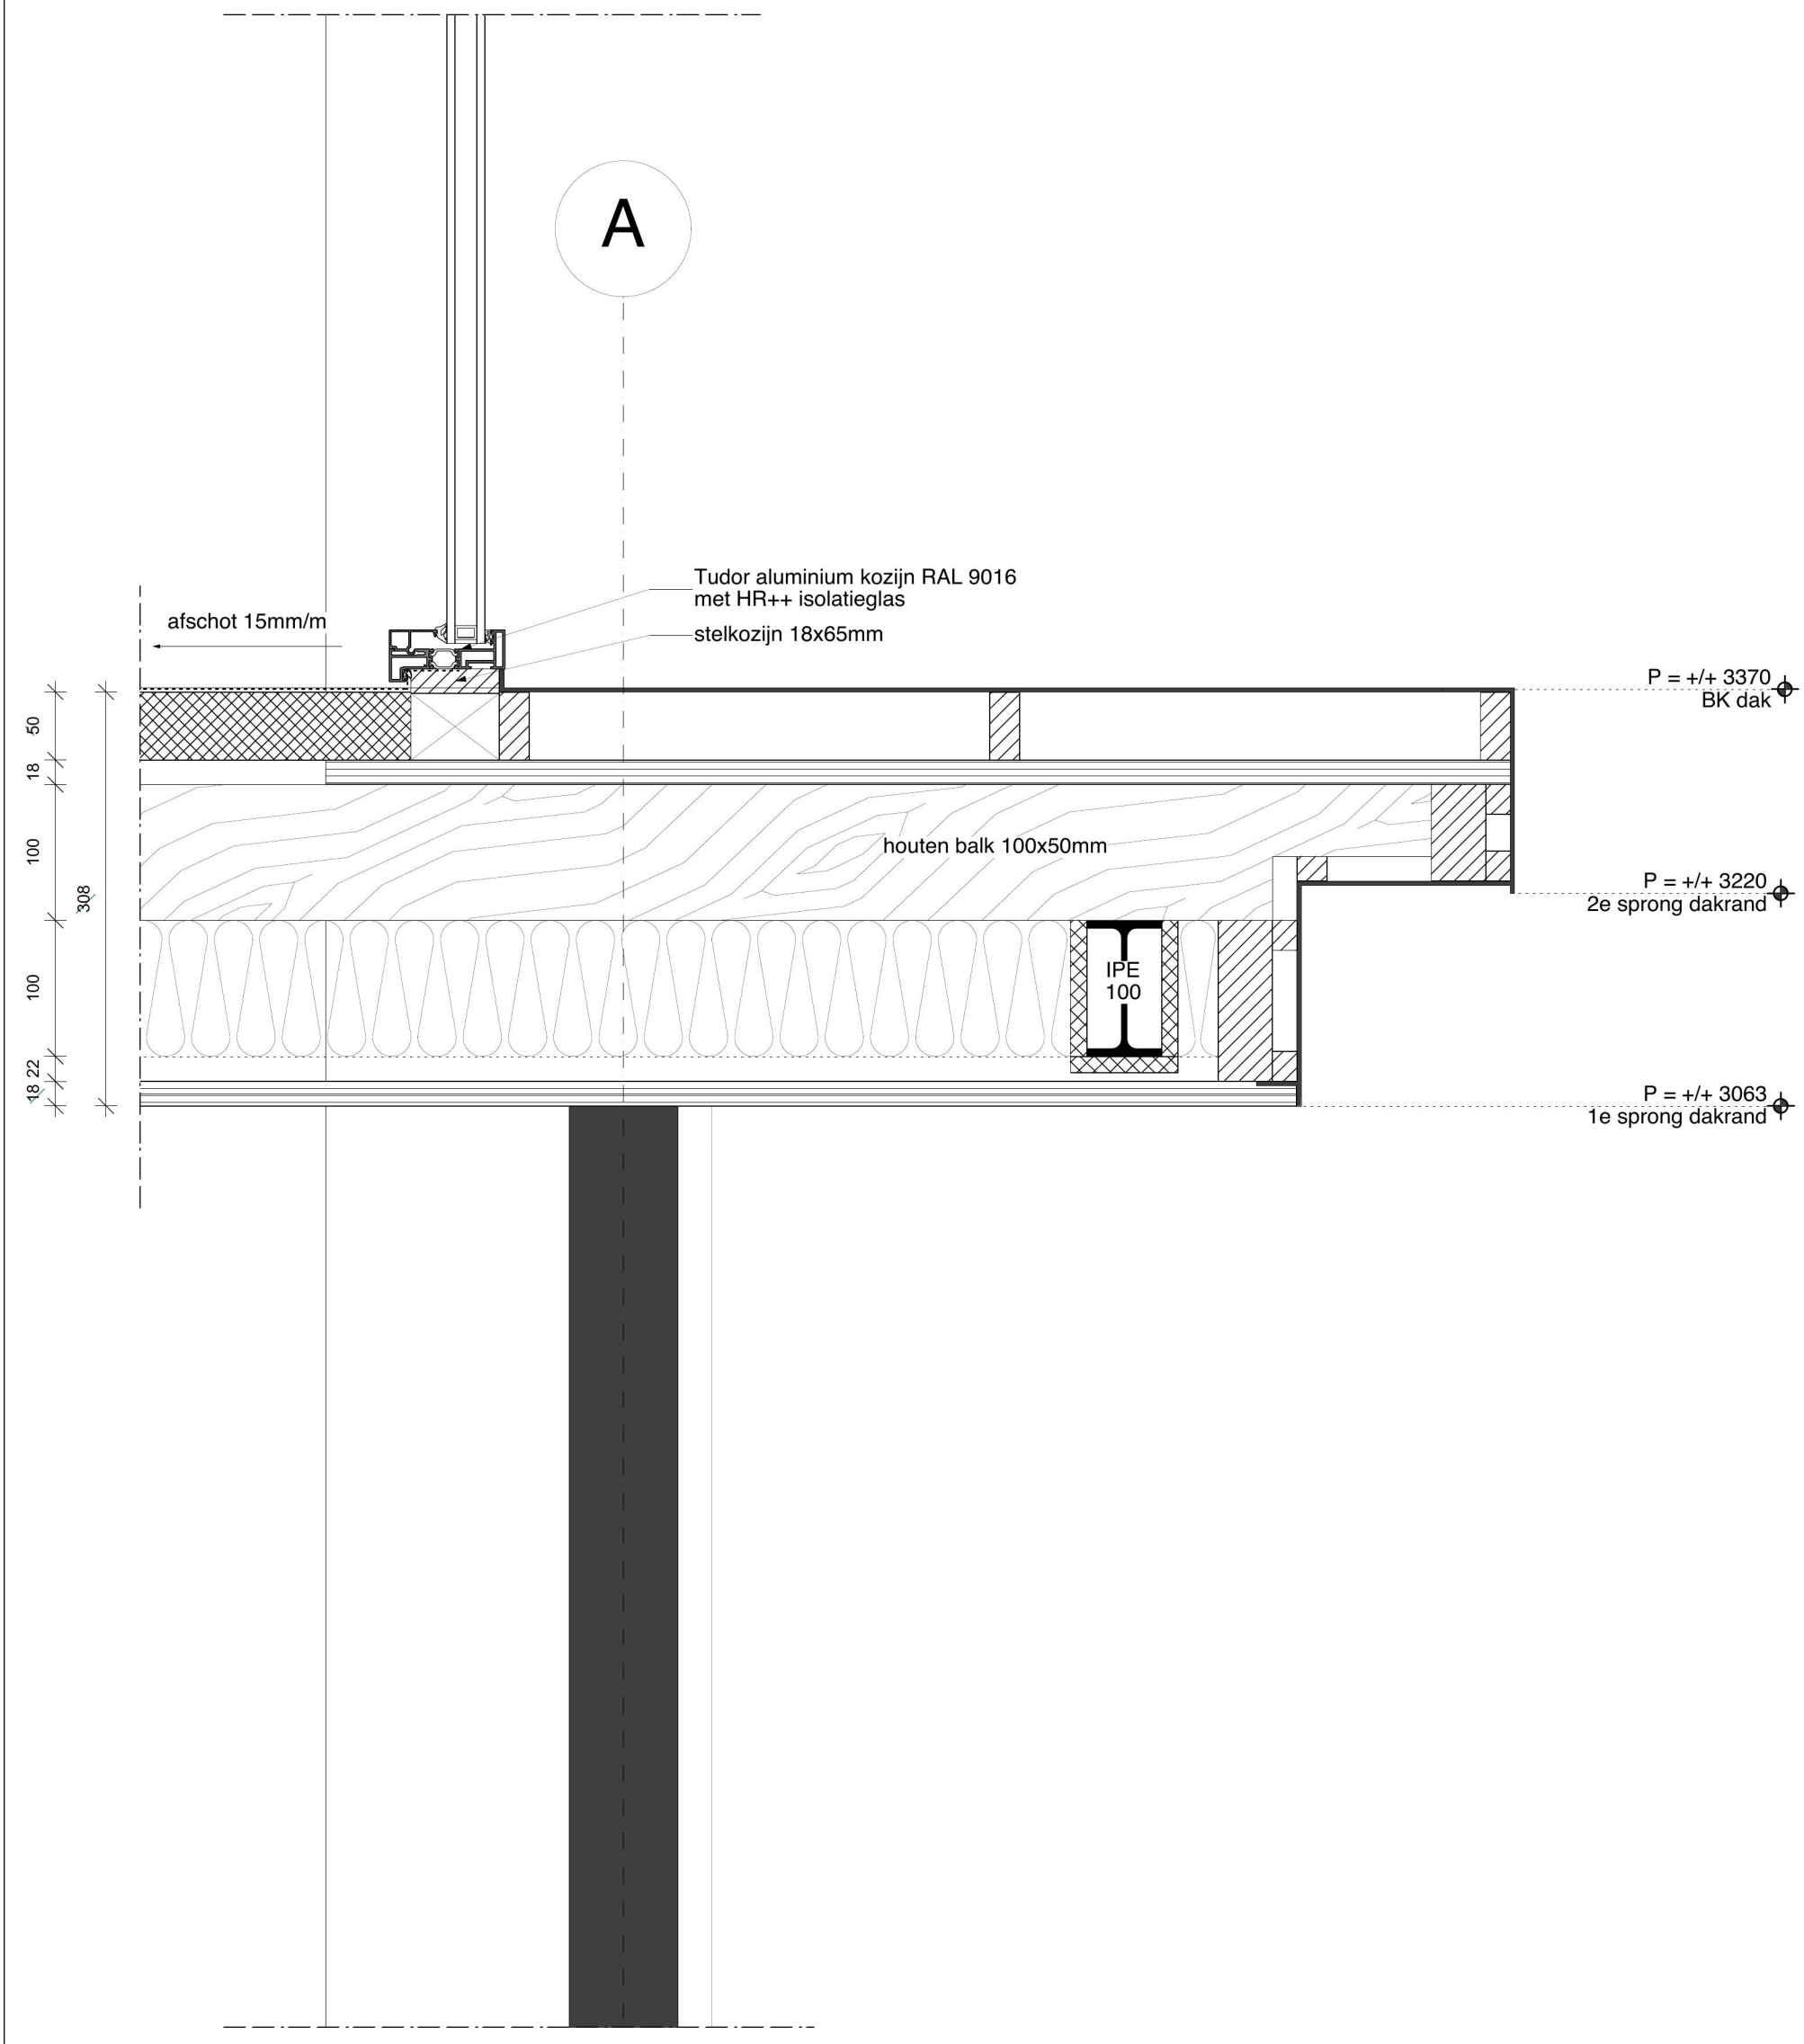

Rituals XL Spui 10 te Amsterdam


1844BA 08DV_D06a

KODDE ARCHITECTEN BNA
Architectuur & Interieur

Prinsengracht 465 - 1016 HP Amsterdam

T. +31 (0)20 428.27.00 - F. +31 (0)20 428.27.01 - www.koddearchitecten.nl

Wijziging F	-
Wijziging E	-
Wijziging D	-
Wijziging C	20 april 2020
Wijziging B	11 mei 2020
Wijziging A	9 maart 2020
Datum	25 februari 2020
Schaal	1:5
Onderwerp	Serre detail 06a

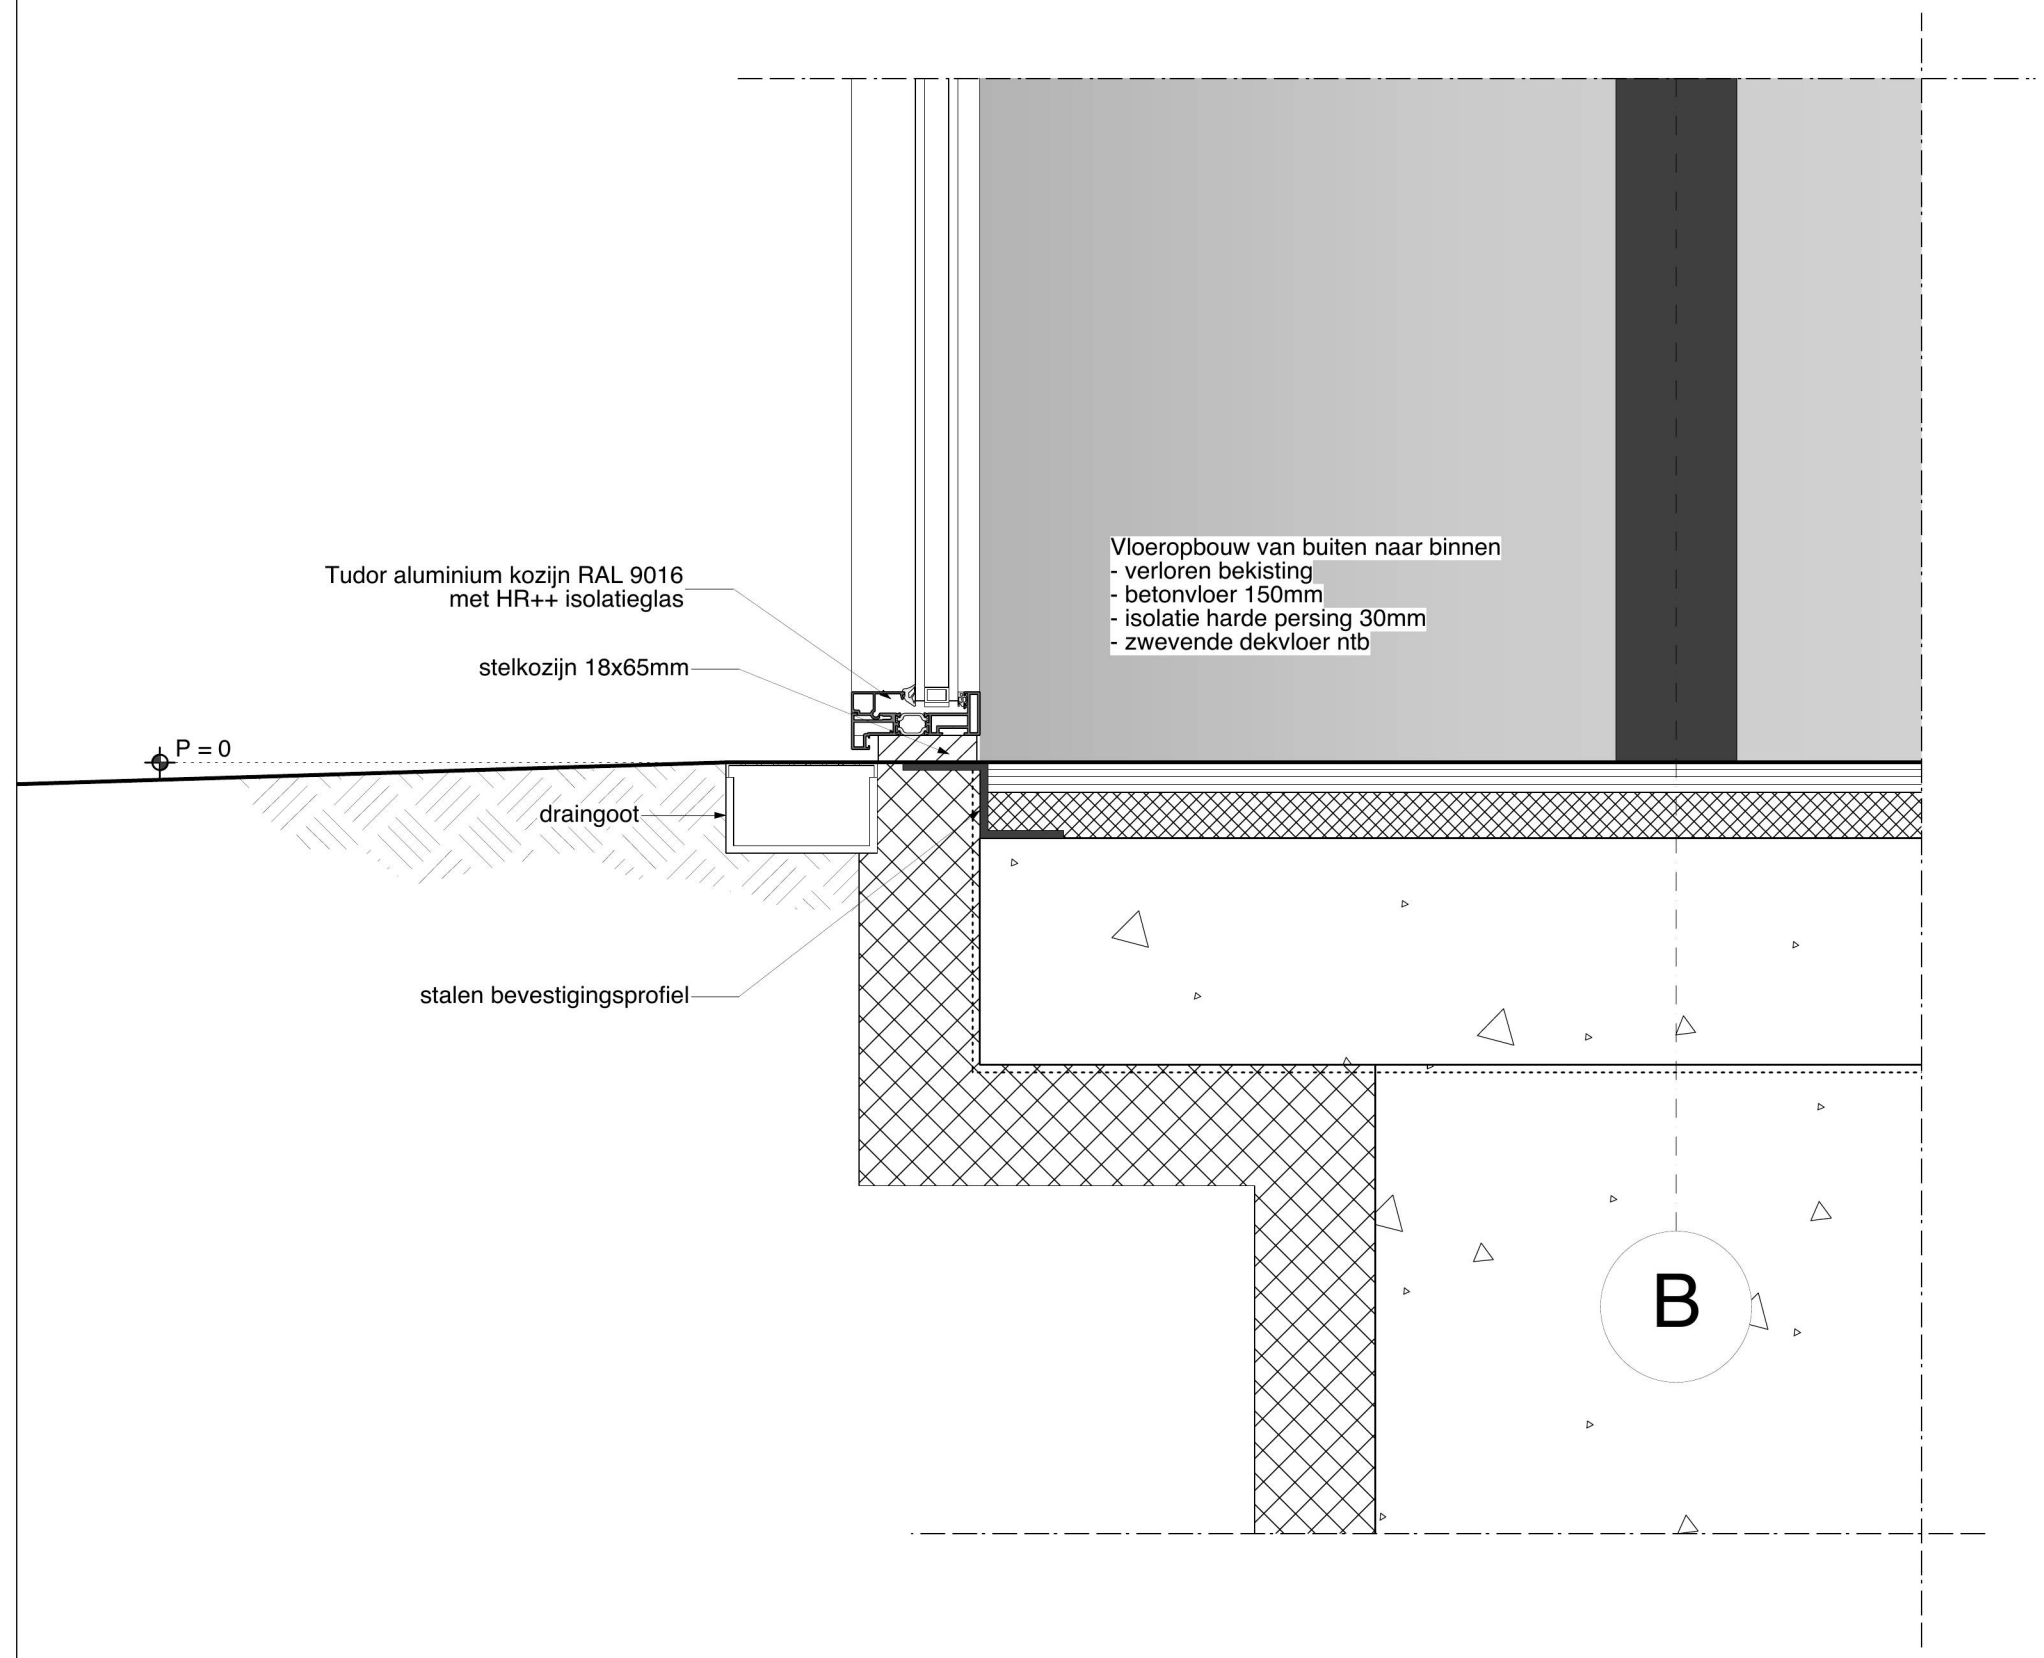

	Rituals XL Spui 10 te Amsterdam	1844BA 08DV_D07a

KODDE ARCHITECTEN BNA
Architectuur & interieur

Prinsengracht 465 - 1016 HP Amsterdam

T. +31 (0)20 428.27.00 - F. +31 (0)20 428.27.01 - www.koddearchitecten.nl

Wijziging F	-
Wijziging E	-
Wijziging D	-
Wijziging C	20 april 2020
Wijziging B	11 mei 2020
Wijziging A	9 maart 2020
Datum	25 februari 2020
Schaal	1:5
Onderwerp	Serre detail 07a