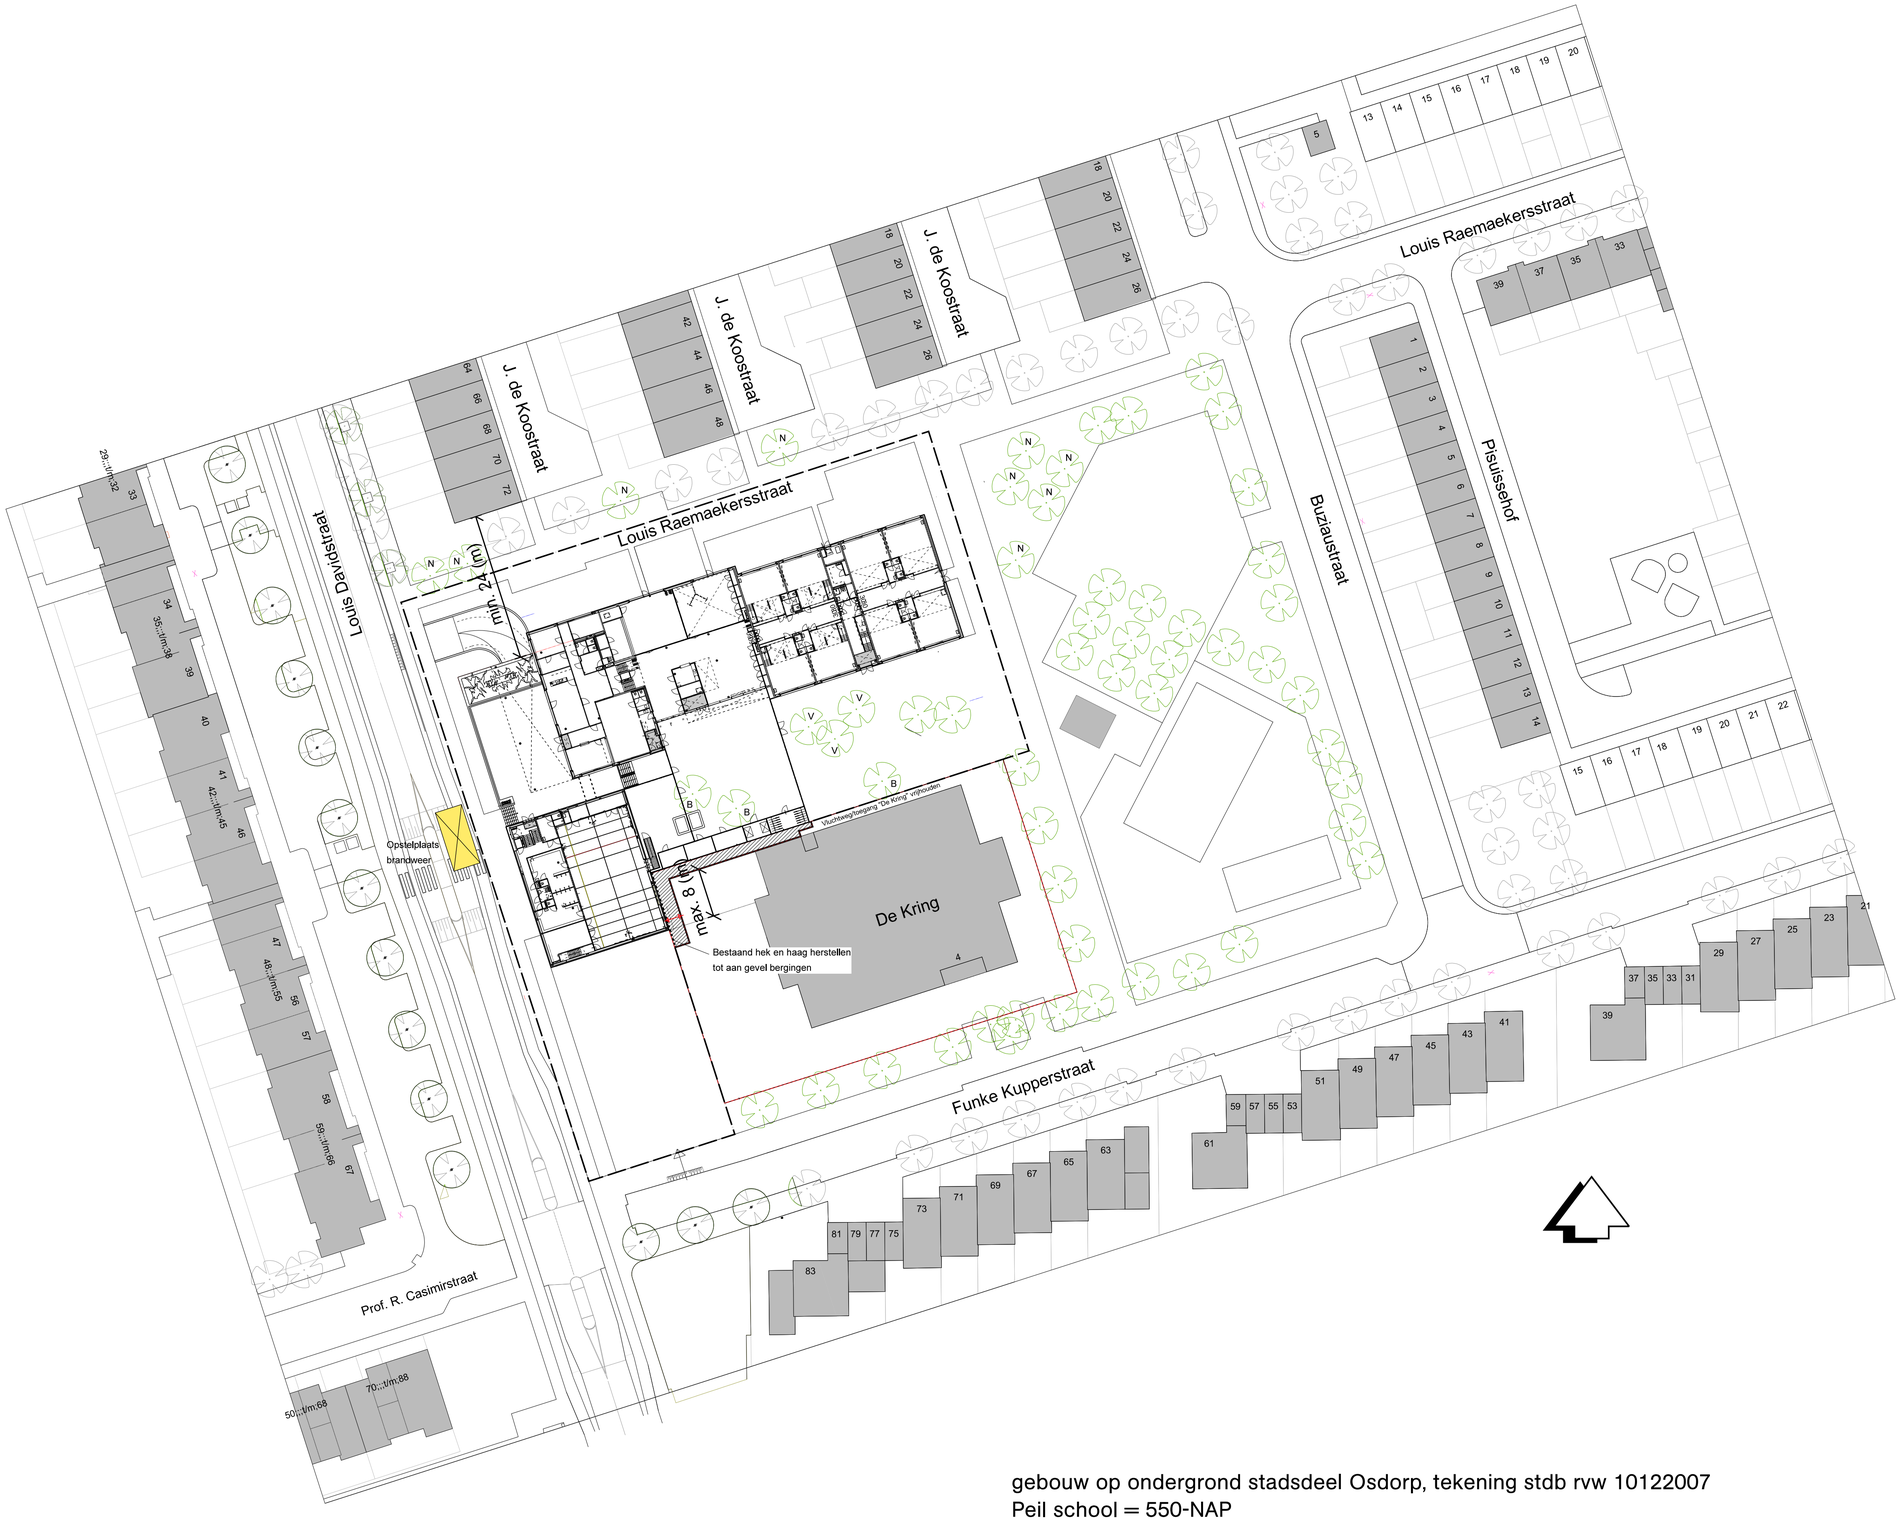

gebouw op ondergrond stadsdeel Osdorp, tekening stdb rvw 10122007
Peil school = 550-NAP

DeZwarteHond.

LEGENDA

- BESTAANDE/BELENDENDE BEBOUWING
- BOUWHEK/GRENS WERKTERREIN
- DICHTE SCHUTTING H=3 m1
- TIJDELIJK GEBRUIK TERREIN DE KRING
- B — BESTAANDE BOOM HANDHAVEN/ BESCHERMEN TIJDENS BOUW
- V — VERPLAATSTE BOOM (DERDEN) NA BOUW IOM GEMEENTE
- N — NIEUW TE PLAATSEN BOOM (DERDEN)

Project
Ichthusschool Amsterdam

Tekeningnummer
B S2

Onderwerp
Nieuwe situatie / bouwterrein

Projectnummer
040802

Schaal
1:500

Datum
12-03-2010

Opdrachtgever
Amos Onderwijs

Formaat
A1 (841mm x 594mm)

File
V:\Projecten\040802 Ichtusschool Amsterdam (Gron.)\040802\BT 12.

Wijzigingen
Datum **Aard**

De Zwarte Hond
Postbus 1102
9701 BC Groningen
Hoge der A 11
9712 AC Groningen
T 050 313 40 05
F 050 318 54 60

info@dezwartehond.nl
www.dezwartehond.nl