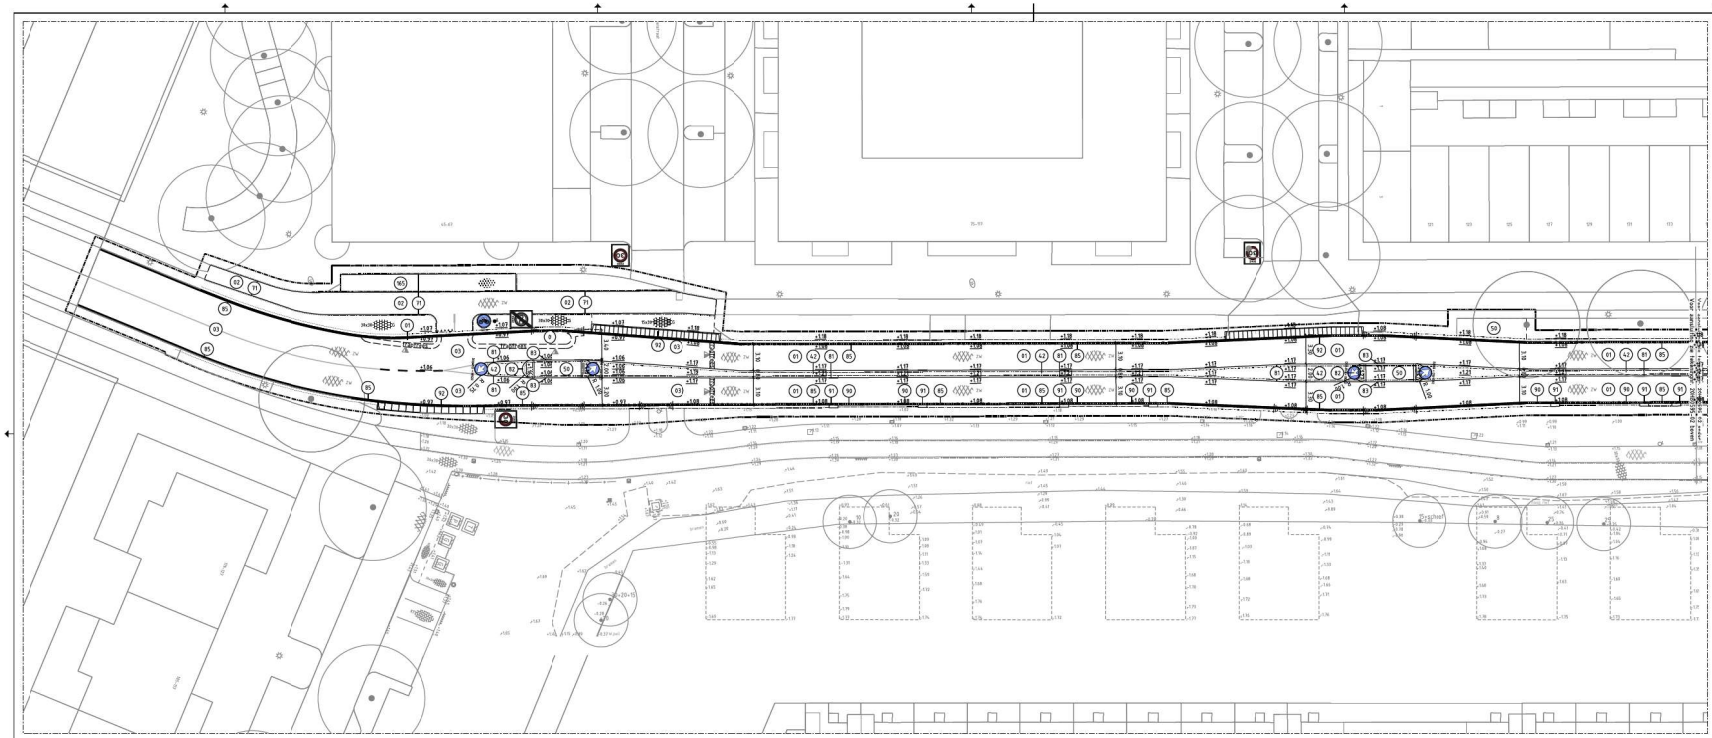

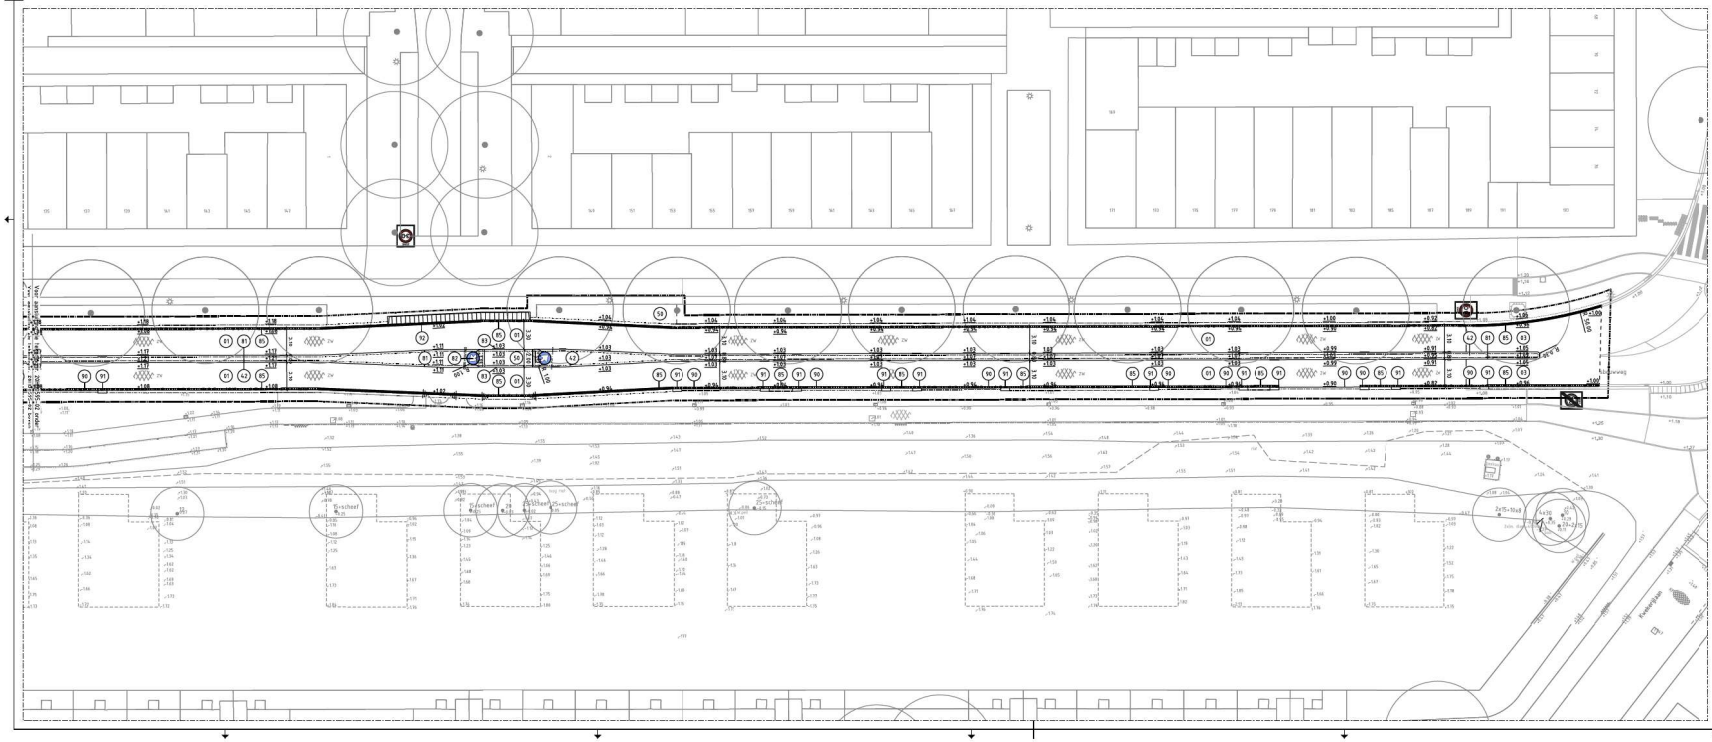

LEGENDA

Maten in m. tenzij anders aangegeven
Hoogtematen in m. tov N.A.P.
Wegmarkering in thermoplast tenzij anders aangegeven.

Algemeen

- Werkgrens
- Bestaande hoogte
- Nieuwe Hoogte
- Materiaalscheiding

Aan te brengen materialen

- Verkeersbord
- Lichtmast
- Trottoirkolk 450x200
- Rollaag betonstraatsteen, keiformaat, 80 mm dik, kleur: grijs
- Opsluitband 100x200mm, glad grijs
- Inritband 280/300x240mm, kleur: antraciet
- Trottoirband 280/300x240mm, kleur: antraciet
- Markering van thermoplastisch materiaal, haaientanden
- Asfalt, Zwart
- Tegel 300x300x45mm Halfst Kleur: Grijs
- Tegel 150x300x80mm Halfst Kleur: Grijs
- Beplanting

Materiaallijst

01	Asfaltverharding (rijweg), laagdikte 35mm, kleur zwart, op tussenlaag van asfalt 50 mm, op onderlaag van asfalt 75mm en fundering van menggranulaat 300mm
02	Asfaltverharding (fietspad), laagdikte 35mm, kleur rood, op onderlaag van asfalt 65mm en fundering van menggranulaat 200mm
03	Asfaltverharding (rijweg), laagdikte 40mm, kleur zwart
4.3	Straatbakstenen (hessenbern), dikformaat, 80mm dik, rood/bruin, halfsteensverband op straatlaag 50mm en fundering van menggranulaat 300mm
5.8	Tegels 300x300x45mm (vierkant), kleur grijs, halfsteensverband, op straatlaag 50mm
75	Opsluitband 100x200x300mm, glad grijs, in stelspecie op fundering, 150x150mm sleuvsnij schraal beton
81	Trottoirband 180/200x245mm, deklaag uitgewassen basalt / porfier, in stelspecie 50mm op fundering
82	Trottoirband 180/200x200mm, deklaag uitgewassen basalt / porfier, in stelspecie 50mm op fundering
83	Trottoirband 180/200x150mm, deklaag uitgewassen basalt / porfier in stelspecie 50mm op fundering
85	Trottoirband 280/360x245mm, deklaag uitgewassen basalt / porfier, in stelspecie 50mm op fundering
90	Inritband 280/x245mm, deklaag uitgewassen basalt / porfier, in stelspecie 50mm op fundering
91	Vertoogband 280/300x245mm naar inritband 280/300x240mm, deklaag uitgewassen basalt / porfier
92	Inritband 240x900x590mm, deklaag uitgewassen basalt / porfier in stelspecie 50 mm op fundering
165	Plantsoen

- Verkeersbord, type: A1-36-ZB
- Verkeersbord, type: A2-36-ZB
- Verkeersbord, type: G11
- Verkeersbord, type: D02-RO + BB22

Legenda bomen

Bestaande boom | Kappen boom | Nieuwe boom | Verplanten boom | Snoeien boom

Verwerkte basisinformatie

Instantie:	Referentie:	Omschrijving:	Datum:
Tygro	Inmeting	Inmeting oostzijde scheepsbouwweg	21-10-2020
Kadaster	BGT	Basiskaart Grootschalige Topografie	03-01-2021

Ingenieursbureau

Vesgoorstraat 139
1161 AE Zwanenburg
Telefoon 020 20999

Opdrachtgever: Gemeente Amsterdam

Project: Herinrichting Scheepsbouwweg Fs Vlakkerweg, Annabilloweg, Werkhuigstraat en Kwekerijlaan

Onderdeel: Nieuwe situatie fase 1

Status: Definitief	Fase: Bestek	Behoort bij: Bestek	Schaal: 1:200
Opsteller: HB ADVIES	Goedgekeurd en vrijgegeven: [redacted]	Paraaf:	Datum: 14-04-2022
Projectnummer: 20HB0595	Tekeningnummer: 20HB0595-02	Bladnummer: 1	Aantal bladen: 1
Auteursrechten voorbehouden		Documentnr:	Wijziging: Plotdatum: 14-4-2022

Bestandsnaam: V:\HB\Projecten_data\PROJECTEN_2020\20HB0595\A1 Producten behorend\Tekeningen\20HB0595.dgn