

Bovenaanzicht

schaal: 1 : 100

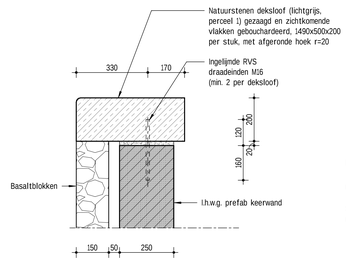

Principedetail deksteen op prefab keerwand

schaal: 1 : 10

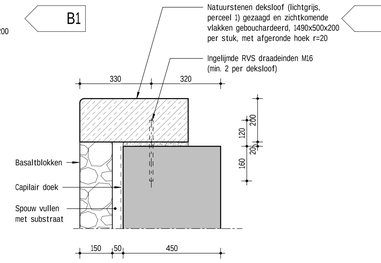

Principedetail deksteen op ihwg wand

schaal: 1 : 10

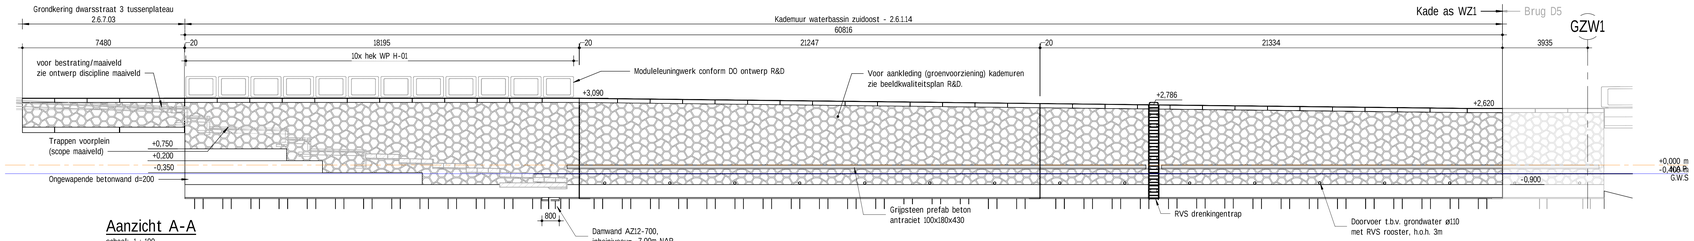

Aanzicht A-A

schaal: 1 : 100

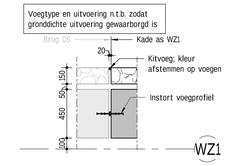

Detail 1 - Voegprofiel

schaal: 1 : 20

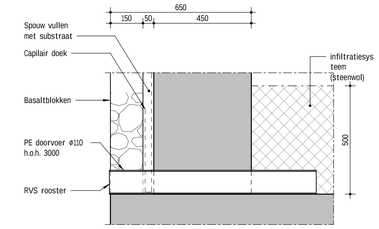

Principedetail doorvoer t.b.v. grondwater

schaal: 1 : 10

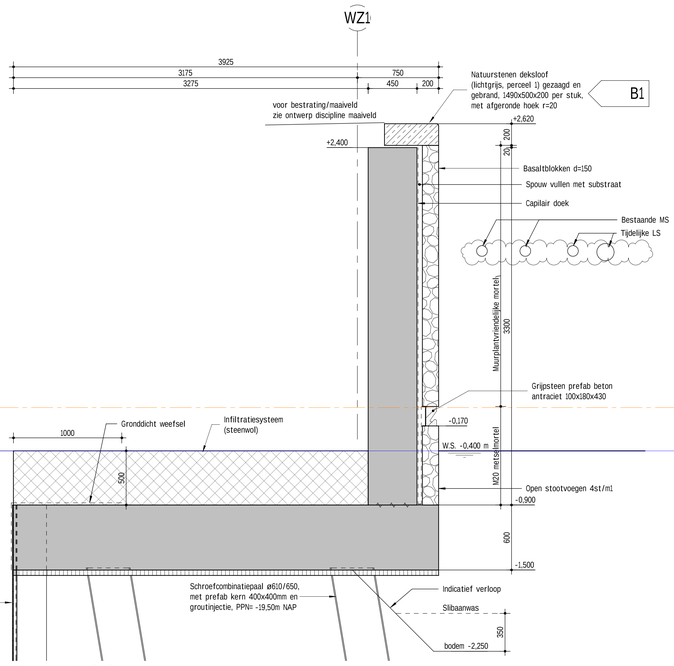

Dwarsdoorsnede B-B

schaal: 1 : 20

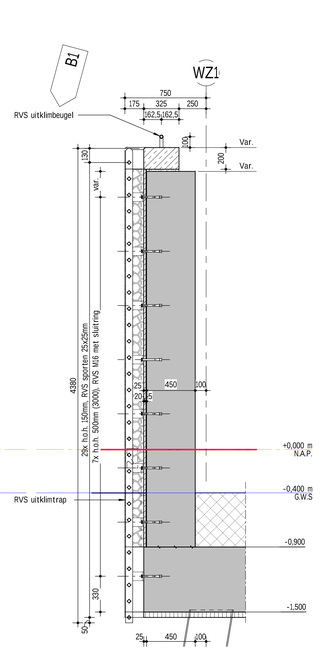

Dwarsdoorsnede D-D

schaal: 1 : 20

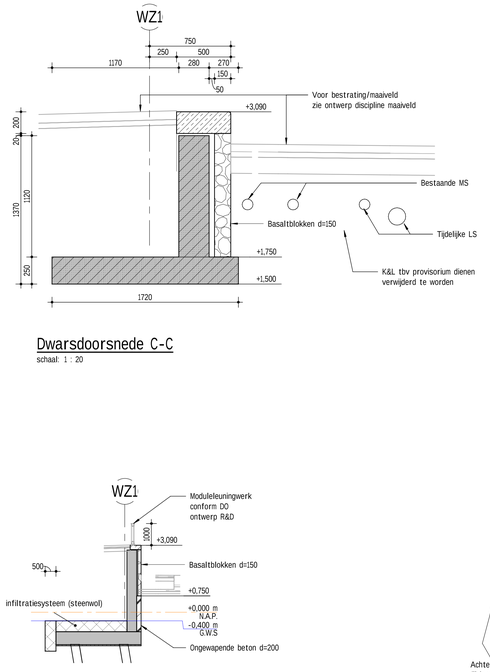

Dwarsdoorsnede E-E

schaal: 1 : 100

Dwarsdoorsnede C-C

schaal: 1 : 20

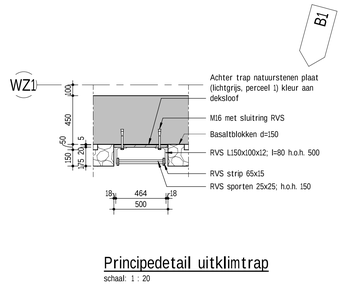

Principedetail uitklimtrap

schaal: 1 : 20

Bijbehorende tekeningen

- 28_23_1001	Autoverkeersbrug D3
- 28_23_1002	Autoverkeersbrug D5
- 28_23_1003	Grondkering Dwarsstraat 2 - Tussenplateau's (as WN1)
- 28_23_1004	Grondkering Dwarsstraat 2 - Ligweide (as WN2)
- 28_23_1005	Kademuur Waterbassin zuidwest (as WZ2)
- 28_23_1006	Kademuur Waterbassin zuidoost (as WZ1)
- DO-WP-D3	DO hekwerken bruggen Waterplein brug D3, dd. 07-10-2022
- DO-WP-D5	DO hekwerken bruggen Waterplein brug D5, dd. 07-10-2022
- DO-WP-DET	DO details hekwerken bruggen waterplein, dd. 07-10-2022

Opmerkingen

- Hoogtematen in M t.o.v. N.A.P.
- Maten in mm, tenzij anders aangegeven
- Hoeken in graden, 360 gradenstelsel
- x/y coördinaten in M, t.o.v. RD-stelsel
- Ontwerplevensduur primaire constructie: 100 jaar
- Vellingkanten i.h.w.g. beton 15x15mm
- Alle mantelbuizen voorzien van trekdraad
- Werkvloeren toepassen onder i.h.w.g. vloerconstructie d=50mm
- In het zicht blijvend beton moet voldoen aan CUR aanbeveling 100, klasse B1, grijsschaal II

Legenda

Gewapend beton	Natuursteen	Staal
Prefab beton	Zand	
i.h.w.g. Prefab beton	Metselwerk	
Ongewapend beton	infiltratiesysteem (steenwol)	
Basalt	Werkvloerbeton	



Situatie

schaal: 1:20000

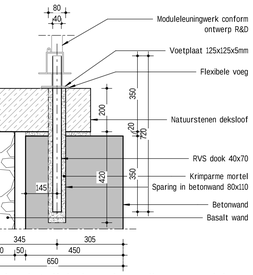

Principedetail hekwerk op ihwg wand basalt (50mm)

schaal: 1 : 10

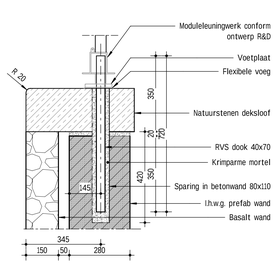

Detail hekwerk op i.h.w.g. prefab keerwand

schaal: 1 : 10

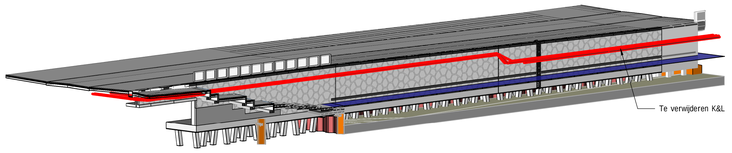

3D aanzicht

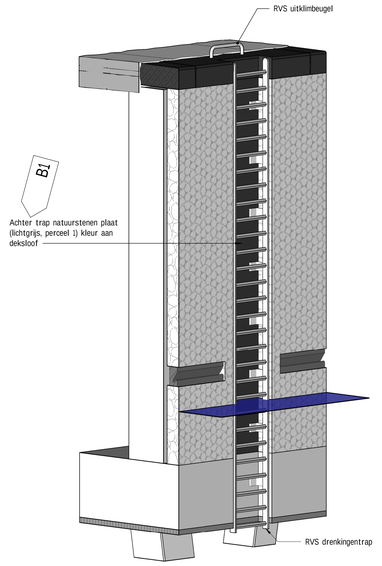

3D aanzicht uitklimtrap

B	Definitief	26-04-2023	VSW	NWO	ABR
B1	Wijziging benaming en uitklimbeugel toegevoegd	24-02-2023	PhO	NWO	ABR
A	Definitief	28-07-2022	PhO	STH	JBO
A1	Concept	18-07-2022	WhO	STH	JBO
Rev	Omschrijving	Datum rev	Get.	Gez.	Acc.

Gemeente Amsterdam

Ingenieursbureau

Weesperstraat 430
Postbus 12693
1100 AR Amsterdam
Telefoon: 020 2521111

Opdrachtgever:	Grond & Ontwikkeling
Project:	Zeeburgereiland - Sluisbuurt - Waterplein
Onderdeel:	2.6.1.14 / Kademuur Waterbassin zuidoost en 2.6.7.03 / Grondkering Dwarsstraat 3 tussenplateau (as WZ1)

Status:	Definitief	Fase:	DO	Behoort bij:	AI 2022-0231
Opsteller:	V. Sweet	Goedgekeurd en vrijgegeven:	A. Bruggeman	Paraaf:	
Projectnummer:	34870	Tekeningnummer:	28_23_1006	Bladnummer:	1
Schaal:	Zie tek.	Datum:	26/04/23	Formaat:	A0
Aantal bladen:	1	Wijziging:	B		

Auteursrechten voorbehouden

Documentnr: Plotdatum: 26-4-2023

Bestandsnaam: Autodesk Docs://NL_S1005673_ZBE Sluisbuurt Waterplein/SLBTO-ABB-COPN-XX-BR-C-S1005673 Sluisbuurt.rvt 10:40:08