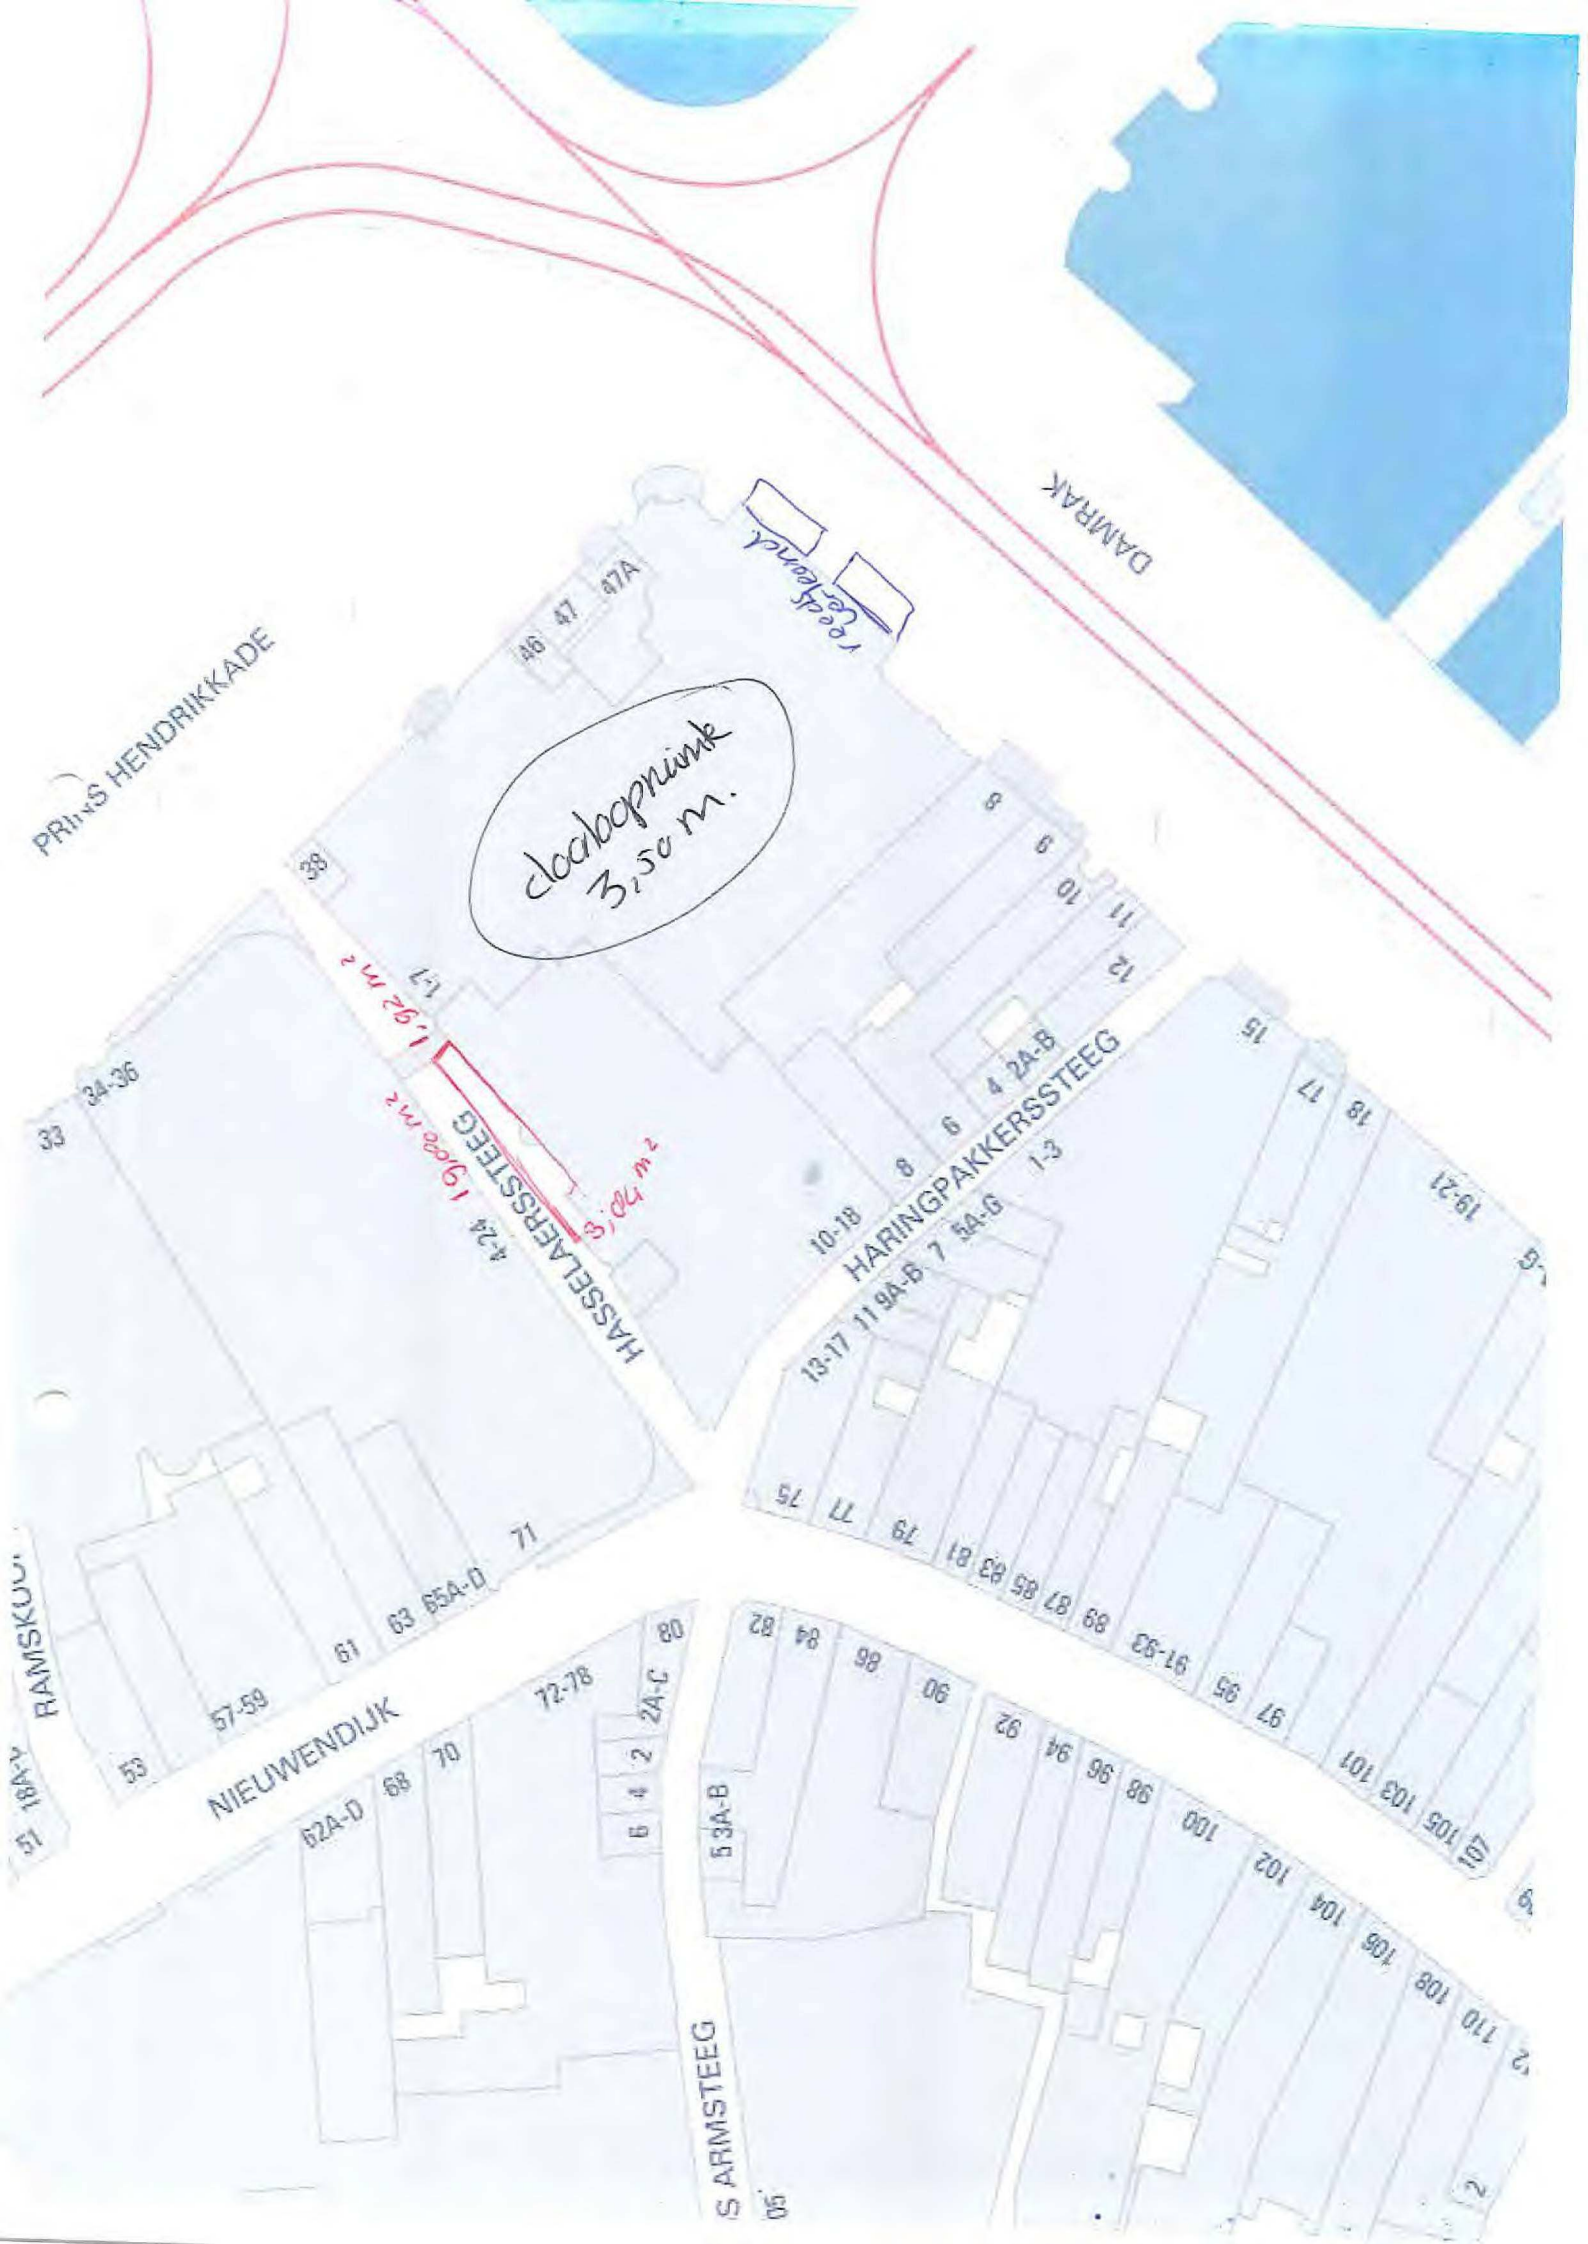

PRINS HENDRIKKADE
DAMRAK
HASSELAERSSTEEG
HARINGPAKKERSSTEEG
NIEUWENDIJK
RAMSKOO
S ARMSTEEG
doorloopruimte
3,50 m.
1,92 m²
19,00 m²
3,04 m²