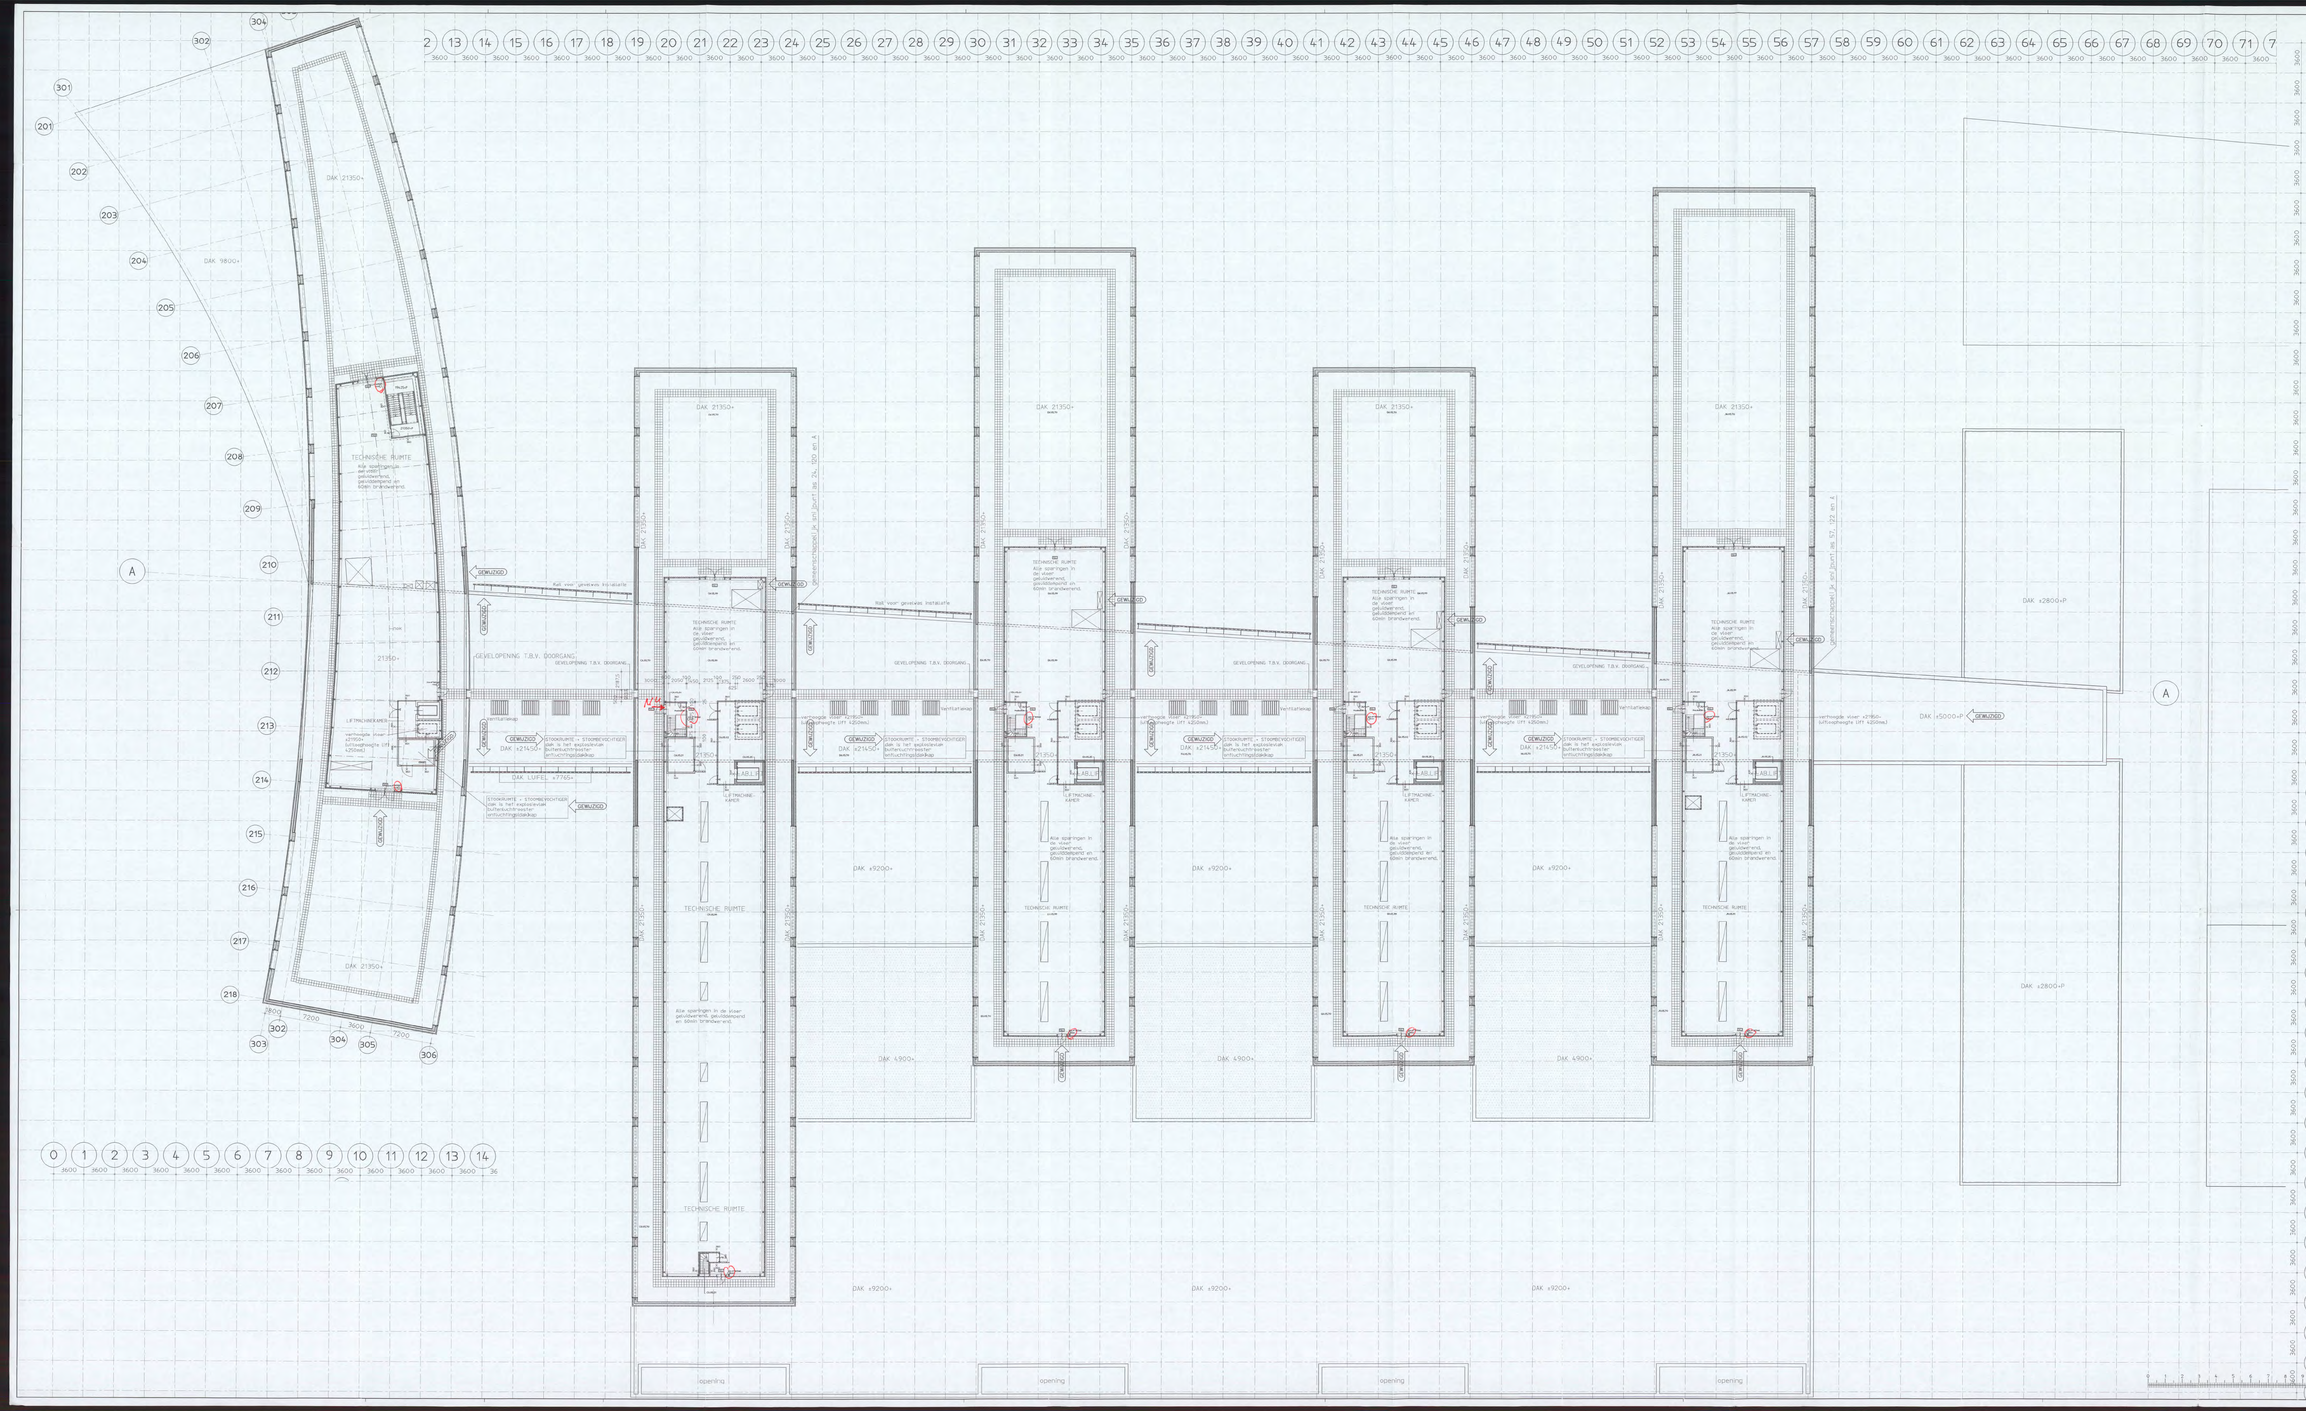

Versie	Omschrijving wijziging	Naam	Datum
B	Aanpassing bouwaanvraag	[redacted]	06-01-05

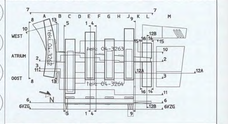

ARCADIS
infrastructuur, gebouwen, milieu, commerciële

ARCADIS Bouw&Vastgoed BV
Piet Mondriaanlaan 26
Postbus 220
3800 AE Amersfoort

Tel. +31 (0)33 - 477 1000
Fax +31 (0)33 - 477 2010
www.arcadis.nl

Opdrachtgever : Shell International Chemicals B.V.

Ontwerp : ARCADIS Bouw & Vastgoed BV i.s.m. van Hourik vermeulen

Project : Shell NTC Amsterdam

Onderwerp : Plattegrond 5e verdieping
Technische ruimten
21350+P

ONTVANGEN VERGUNNING
18 FEB 2005
Bouwaanvraag
Aanmelding: 111 / BA-2005
Plan: 5E+P

Fase : Bouwaanvraag

Getekend	[redacted]	Discipline	Bouwtechnologie
Datum	03-12-2004	Gecontroleerd	[redacted]
Schaal	1:200	Goedgekeurd	[redacted]
Bladformaat	A1x2,5	Status	definitief
Projectnummer	140327.000256	Tekeningnummer	04-3261
Versie	B		