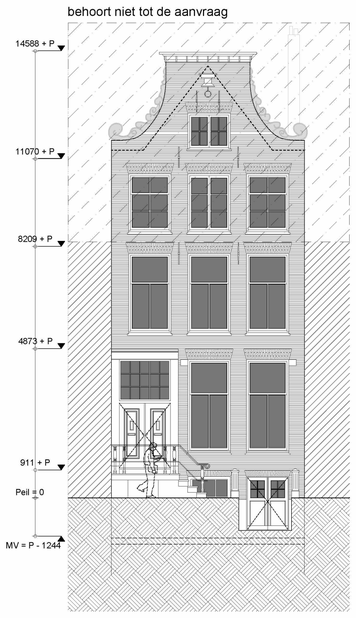
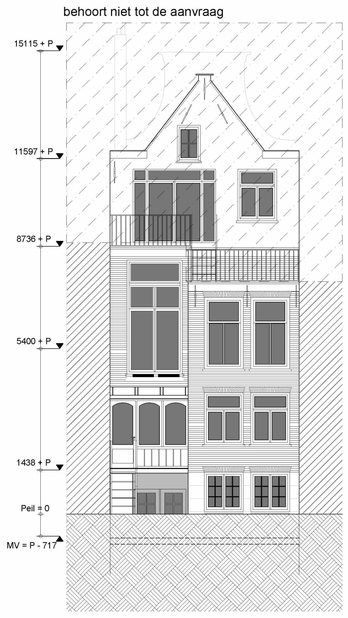
behoort niet tot de aanvraag



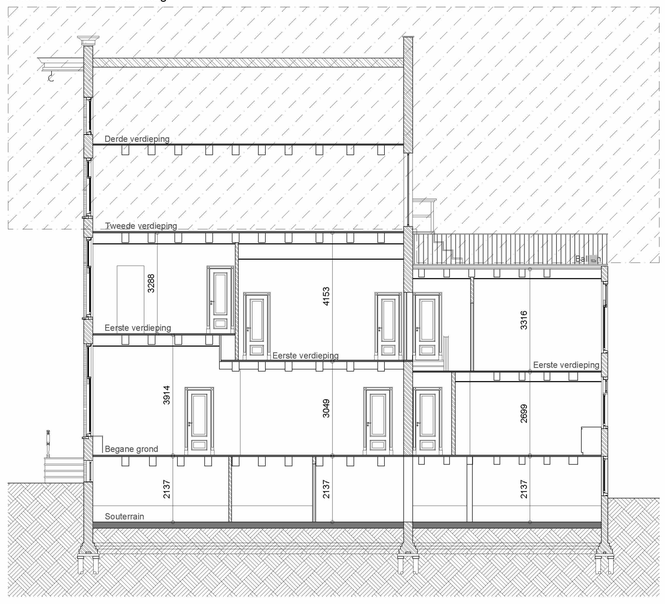

VOORGEVEL - bestaand

behoort niet tot de aanvraag





ACHTERGEVEL - bestaand

behoort niet tot de aanvraag





DOORSNEDE AA' - bestaand

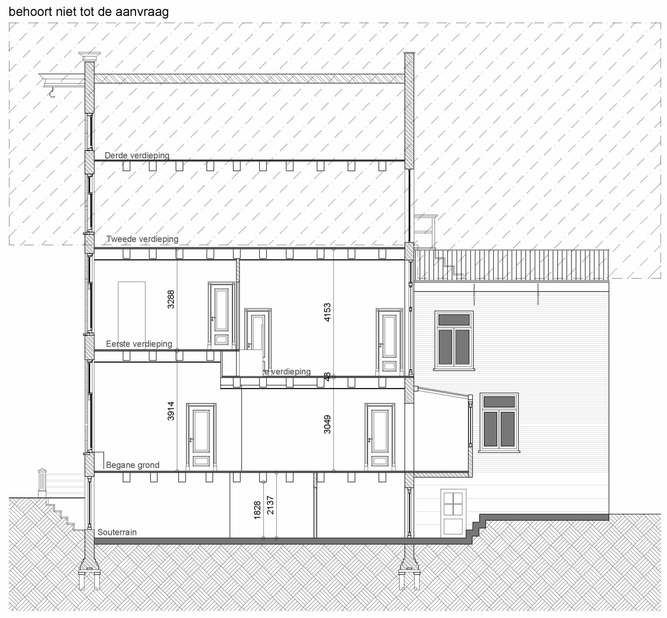behoort niet tot de aanvraag





DOORSNEDE BB' - bestaand

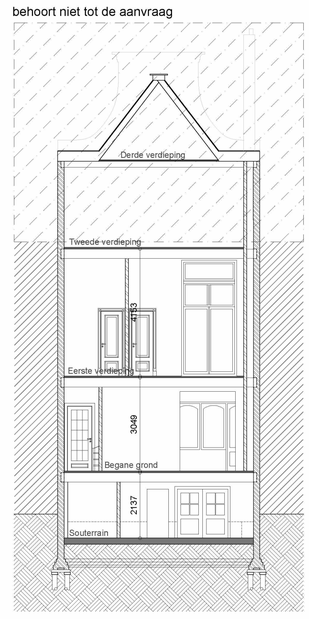behoort niet tot de aanvraag





DOORSNEDE CC'- bestaand


## BESTAANDE SITUATIE

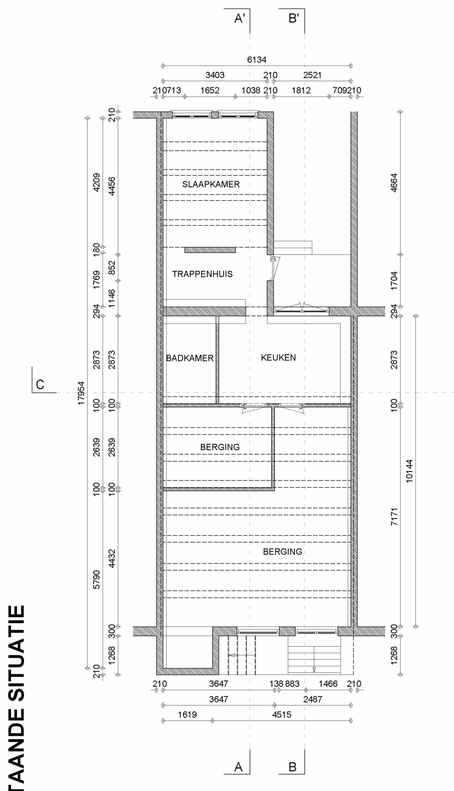


SOUTERRAIN - bestaand

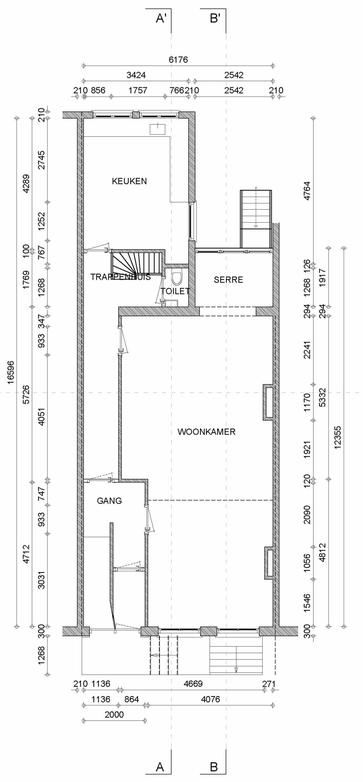


BEL-ETAGE - bestaand

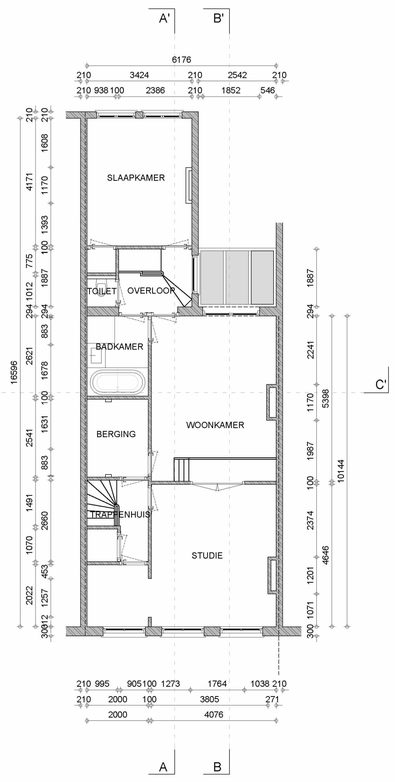


EERSTE VERDIEPING - bestaand



VOORGEVEL



ACHTERGEVEL



ACHTERGEVEL



ACHTERGEVEL

## NIEUWE SITUATIE

Ruimtestaat 10.2.e

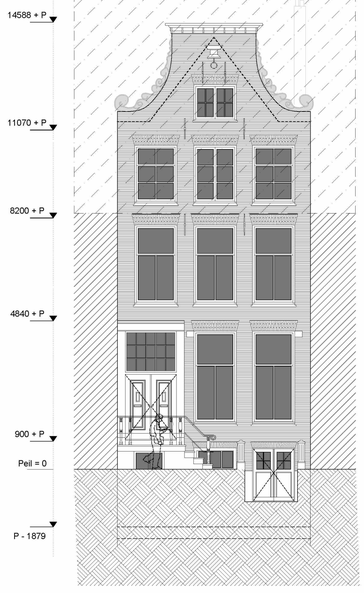
Ventilatie berekening

| Ruimte | | BB | Opp. | | Ventilatie eis | Afvoer naar buiten | Toevoer van buiten |
|---|---|---|---|---|---|---|---|
| Souterrain | | | | | | | |
| -1.1 | Verblijfsruimte | VR | 8.5 | m² | 5.95 dm³/s | | 10.91 dm³/s |
| -1.2 | Verblijfsruimte | OR | 17.5 | m² | - | | |
| -1.3 | Verkeersruimte | VK | 16.5 | m² | 14 dm³/s | | |
| -1.4 | Badruimte | BR | 8.2 | m² | - | 32.89 dm³/s | |
| -1.5 | Berging | BE | 3.7 | m² | - | | |
| -1.6 | Verkeersruimte | VK | 11 | m² | 7 dm³/s | | |
| -1.7 | Toiletruimte | TR | 1.6 | m² | | 18.02 dm³/s | |
| | | | | | 0.9dm³/s/m²= | | |
| VG01 = | | | 35.2 | m² | 31.68 dm³/s | Totaal toevoer | = 31.68 dm³/s |
| | | | | | | Totaal afvoer | = 44.59 dm³/s |
| Bel-etage | | | | | 8.54 dm³/s | | |
| 0.1 | Verblijfsruimte | VR | 12.2 | m² | 35.7 dm³/s | | 16.88dm³/s |
| 0.2 | Verblijfsruimte | VR | 51 | m² | - | 47.75 dm³/s | 40dm³/s |
| 0.3 | Verkeersruimte | VK | 11.2 | m² | 7 dm³/s | | |
| 0.4 | Toiletruimte | TR | 1.1 | m² | - | 20.02 dm³ | |
| | | | | | 0.9dm³/s/m²= | | |
| VG02 = | | | 63.2 | m² | 56.88 dm³/s | Totaal toevoer | = 56.88 dm³/s |
| | | | | | | Totaal afvoer | = 61.45 dm³/s |
| Eerste Verdieping | | | | | 7.77 dm³/s | | |
| 1.1 | Verblijfsruimte | VR | 11.1 | m² | 16.03 dm³/s | | 18dm³/s |
| 1.2 | Verblijfsruimte | VR | 22.9 | m² | 14 dm³/s | | 28dm³/s |
| 1.3 | Badruimte | BR | 2.3 | m² | - | 32.89 dm³/s | |
| 1.4 | Verkeersruimte | VK | 4.2 | m² | 7 dm³/s | | |
| 1.5 | Toiletruimte | TR | 1.7 | m² | 23.1 dm³/s | 18.02 dm³/s | |
| 1.6 | Verblijfsruimte | VR | 33.1 | m² | 16 dm³/s | | 35dm³/s |
| 1.7 | Verblijfsruimte | VR | 22.9 | m² | | | |
| | | | | | 0.9dm³/s/m²= | | |
| VG03 = | | | 56 | m² | 81 dm³/s | Totaal toevoer | = 81 dm³/s |
| | | | | | | Totaal afvoer | = 44.59 dm³/s |

TOTAAL TOEVOER = 169.56 dm³/s
TOTAAL AFVOER = 169.56 dm³/s


Rcvloer min. =3,70 m²K/W - Rcwand min. = 4,70 m²K/W

behoort niet tot de aanvraag





VOORGEVEL - nieuw

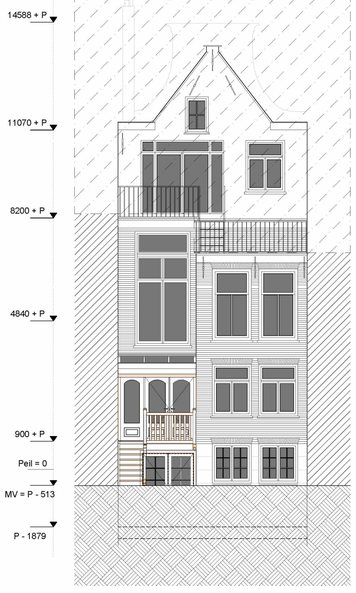behoort niet tot de aanvraag




ACHTERGEVEL - nieuw

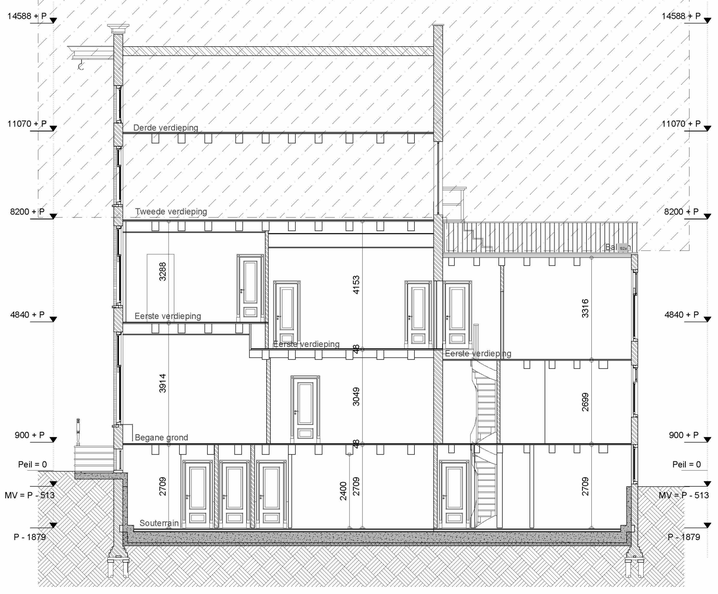behoort niet tot de aanvraag





DOORSNEDE AA'- nieuw

behoort niet tot de aanvraag





DOORSNEDE BB' - nieuw

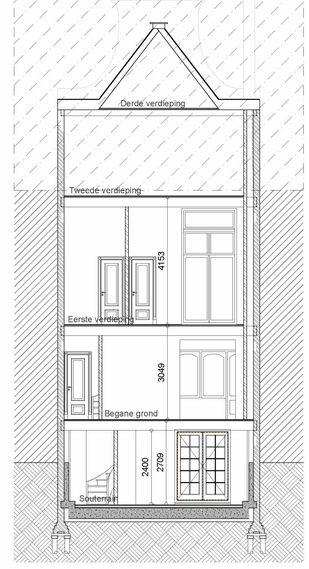behoort niet tot de aanvraag





DOORSNEDE CC'- nieuw


## NIEUWE SITUATIE

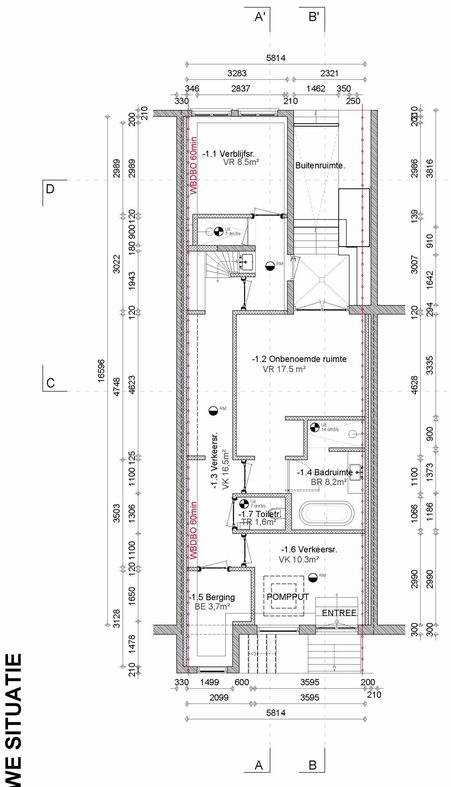



SOUTERRAIN - nieuw

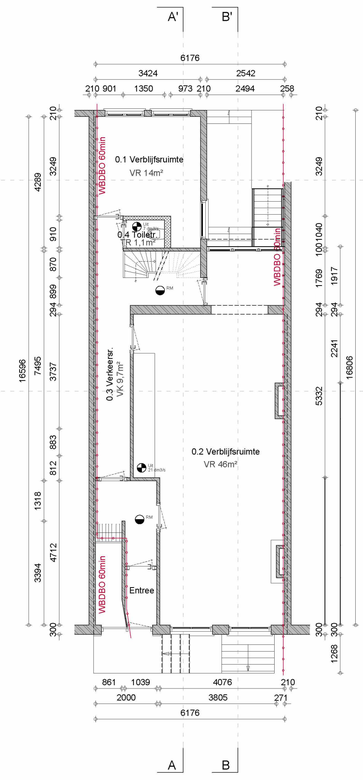


BEL-ETAGE - nieuw

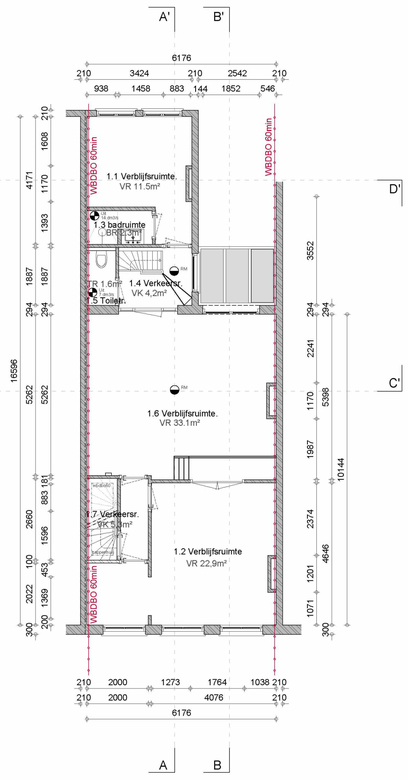


EERSTE VERDIEPING - nieuw

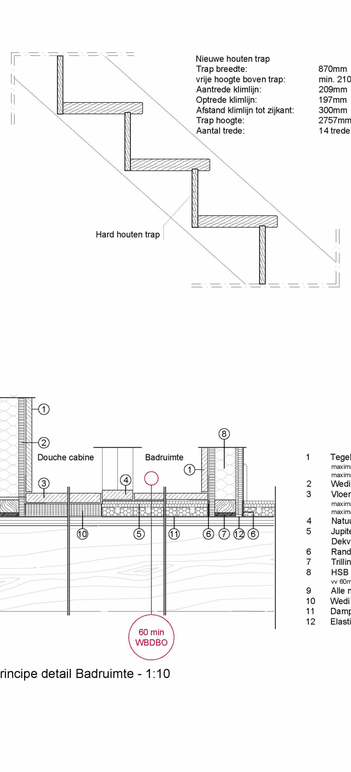





Principe detail Badruimte - 1:10


1 Tegelwerk, maximale wateropname gemiddeld: < 0,01 kg/(m².s1/2) maximaal: > 0,2 kg/(m².s1/2)
2 Wedi bouwplaat 18mm
3 Vloertegelwerk, maximale wateropname gemiddeld: < 0,01 kg/(m².s1/2) maximaal: > 0,2 kg/(m².s1/2)
4 Natuurstenen dorpel
5 Jupiter IDEAL EPS 30mm, vv vloerverwarming Ø16mm
Dekvloer element NORIT TE-20 - verspringende montage
6 Randstrook
7 Trillingsdempende sylomer Elastomeer
8 HSB - 2/3 Geschaafd FSC vurenhouten wanden, vv 60mm isover glaswol
9 Alle naden en hoeken in de kimband
10 Wedi plaat 40mm op afschot naar put
11 Dampwerende folie
12 Elastische kit

Renvooi - bouwaanvraag

- Bestaande wand
- Niet dragende binnenmuren
- Dragend gemetselde binnenwand
- Geisolerende wanden
- Beton wanden
- (A) Stramien lijnen
- 1. Opstelplaats aanrecht
- 2. Opstelplaats kooktoestel + afzuigkap
- 3. Opstelplaats warmwater- verwarmingsinstallatie
- 4. Opstelplaats wasapparatuur (wasmachine en droger)
- Hemelwater afvoer
- Aansluitpunt mechanische ventilatie (UIT)
- Rook- / brandmelder (op het lichtnet - 230 volt)
- Brandslang haspel - lengte 25 meter
- Draagblus toestel AFFF of 6KG CO2
- Draagblus toestel vet/schuim 6L
- Algemene noodverlichting 1 lux/m²
- Transparant verlicht bord: Nooduitgang
- Deur voorzien van knopcilinder
- 60 WBDBO in min

Ruimte benamingen bouwbesluit

| | | | | | |
|---|---|---|---|---|---|
| TR | Toiletruimte | TE | Technische ruimte | BE | Berging |
| BR | Badruimte | MK | Meterruimte | ST | Stallingsruimte voor fietsen |
| VK | Verkeersruimte | CV | Stookruimte | OHA | Opslag ruimte voor huishoudelijk afval |
| GVK | Gemeens. Verkeersruimte | LMK | liftmachinekamer | Lift | Liftschacht en liftkooi |
| VR | Verblijfsruimte | | | OR | Onbenoemde ruimte |

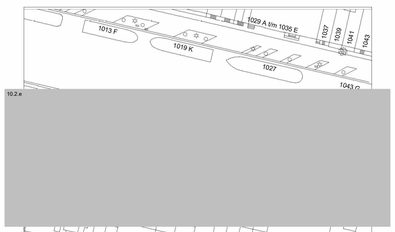


Situatie 1:500

10.2.e

1017 LB
Amsterdam

Kadastrale gemeente
AMSTERDAM
ASD06 - I - 2562

Architectuur Orde
Nvt

Monument nummer
4651

ALLE MAATVOERING IN HET WERK TE CONTROLEREN!

Onderwerp 10.2.e
Betreft Omgevingsvergunning
Opdrachtgever 10.2.e

Project nr: 761
Tekening nr: OMV01

FRAME WORK STUDIO

Formaat: A0 Schaal: 1:100 Datum: 14-02-2022 Gewijzigd:

van Ostadestraat 195 - 1073 TM - Amsterdam - www.framework.eu - office@framework.eu - +31(0)20 737 34 18

Framework Studio is niet aansprakelijk voor schade die ontstaat door toepassing en uitvoering van deze tekeningen en adviezen