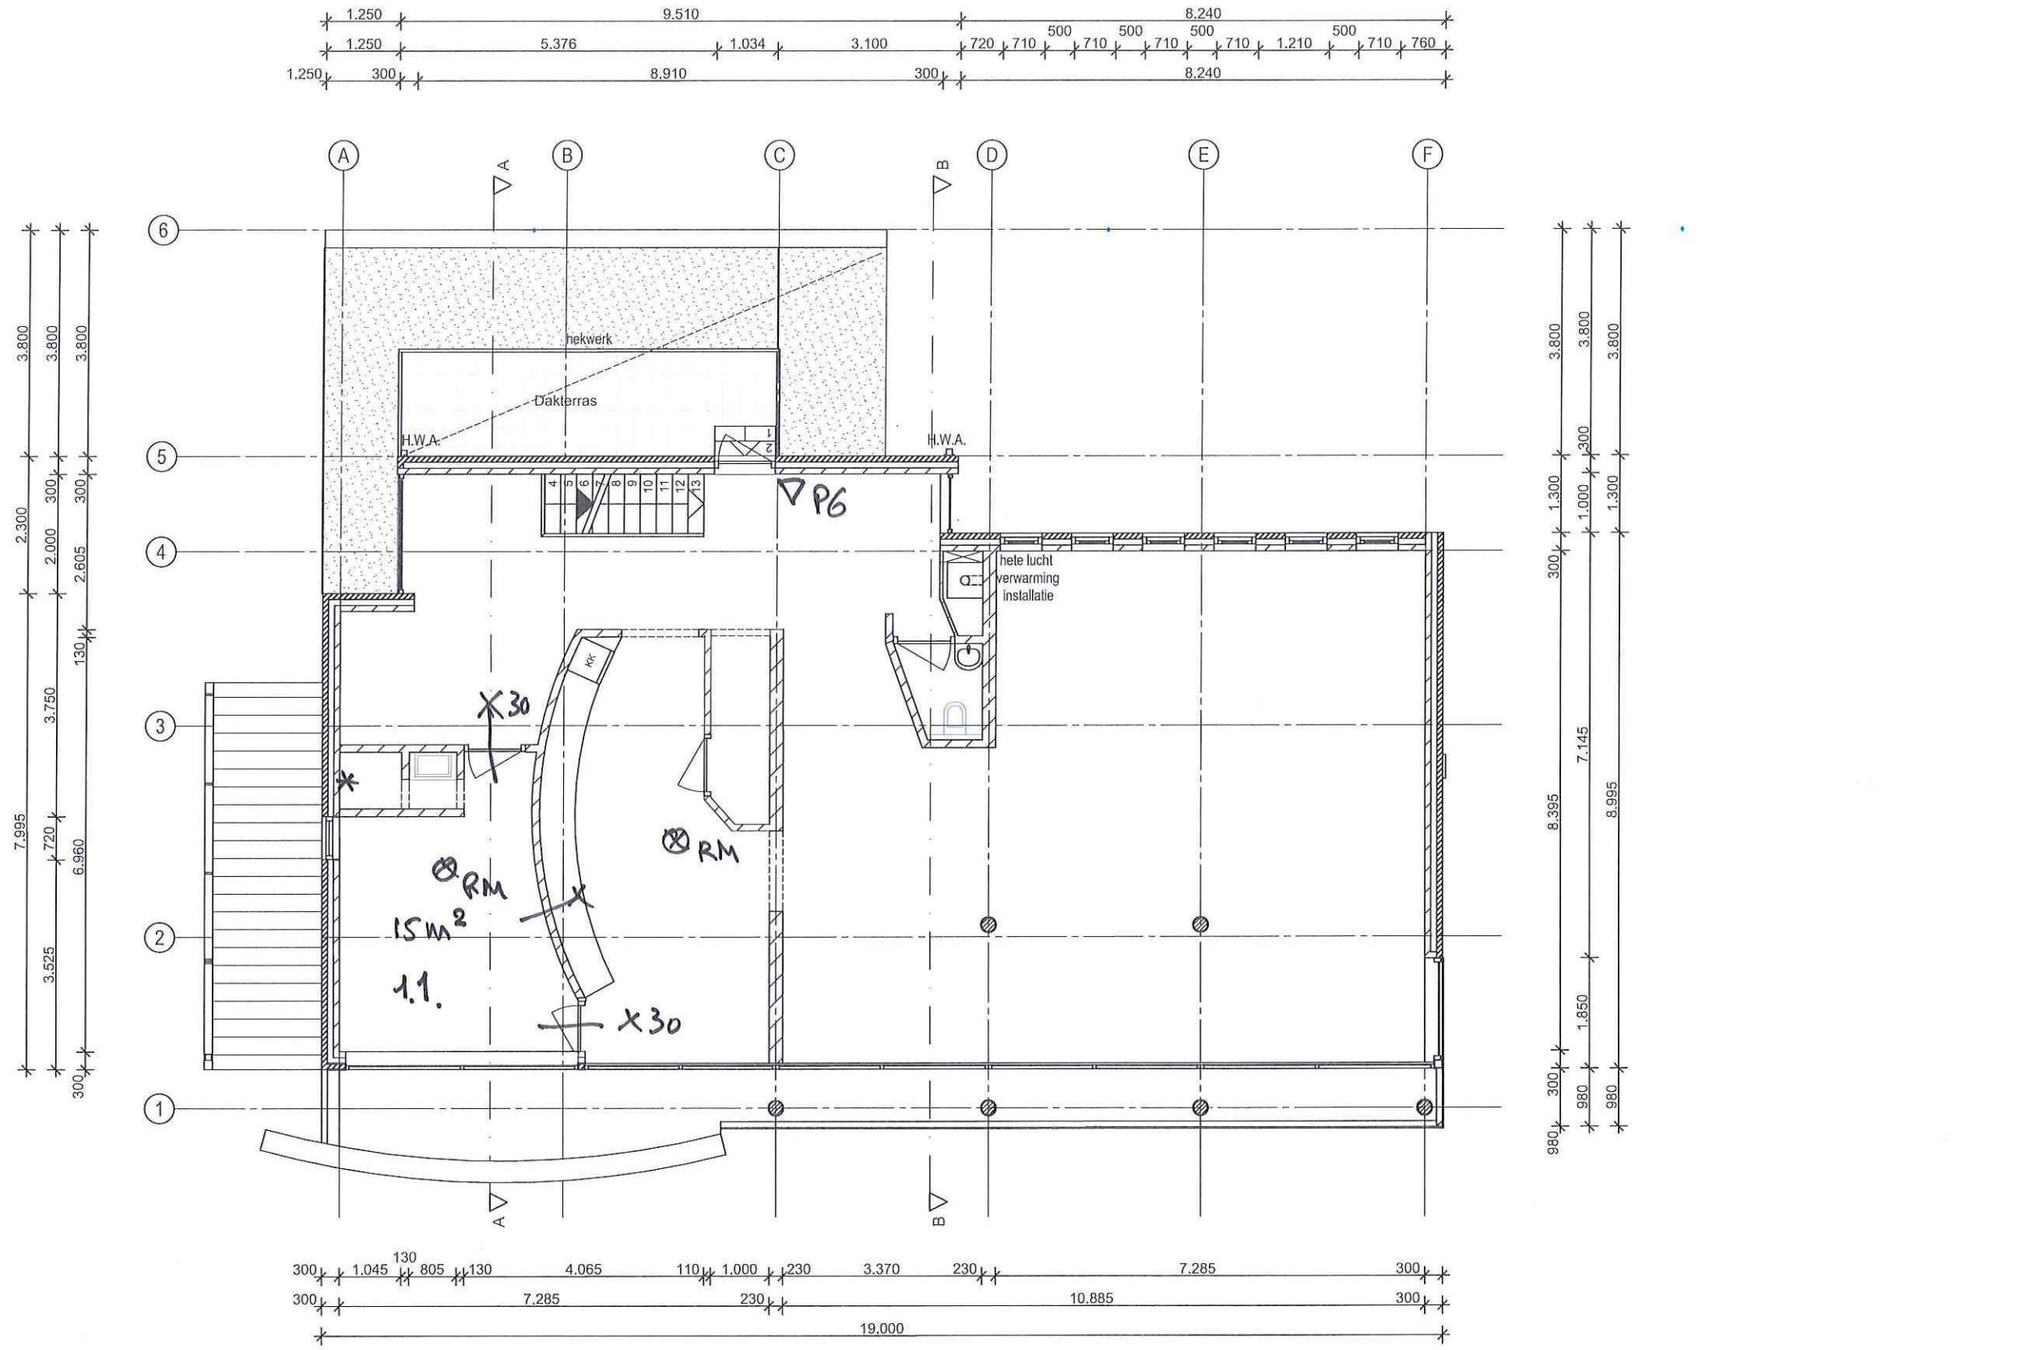


Eerste verdieping

5.1, 2, e

PROJECTOPDRACHTGEVER
Dhr. 5.1, 2, e

PROJECTFASE
Projectvoorbereiding

PROJECTOMSCHRIJVING
Burgemeester kasteleinstraat 4

PROJECT ADRES
Burg. Kasteleinstraat 4
1109 BC Driemond
Kadastraal bekend:
Sectie: C Nummer: 1321

PROJECTNUMMER
211040

CORRESPONDENTIE ADRES
5.1, 2, e

TEKENINGSTATUS
Project voorbereiding

SCHAAL
1:100

DATUM
10-07-2013

TEKENAAR
J.B.


CONTROLE
5.1, 2, e

A -
B -
C -
D -

TEKENINGOMSCHRIJVING
EERSTE VERDIEPING

16-6-2015

TEKENINGNUMMER
Nr. 4

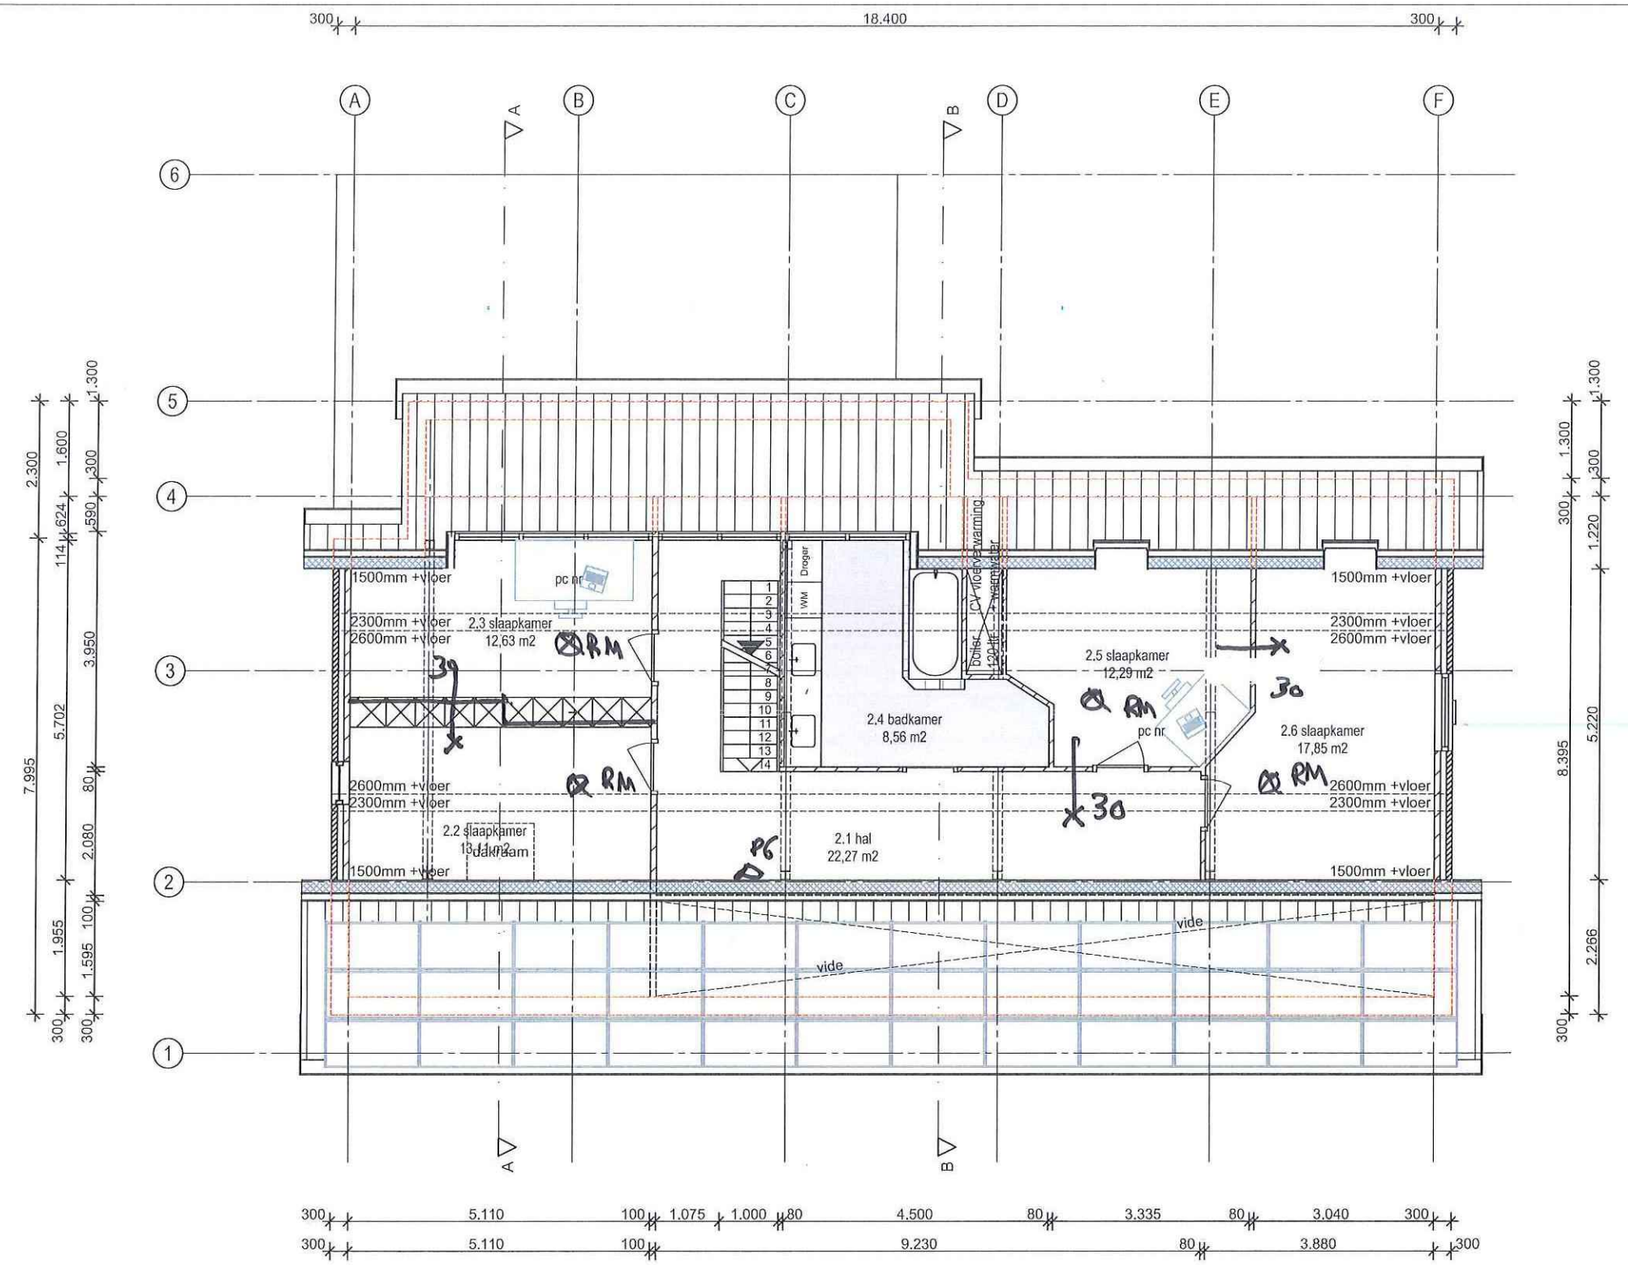

5.1, 2, e

PROJECTOPDRACHTGEVER
Dhr. 5.1, 2, e

PROJECTFASE
Projectvoorbereiding

PROJECT ADRES
Burg. Kasteleinstraat 4
1109 BC Driemond
Kadastraal bekend:
Sectie: C Nummer: 1321

CORRESPONDENTIE ADRES
5.1, 2, e

Zolder

PROJECTOMSCHRIJVING
Burgemeester kasteleinstraat 4

PROJECTNUMMER
211040

TEKENINGSTATUS
Project voorbereiding

SCHAAL
1:100

DATUM
10-07-2013

TEKENAAR
5.1, 2, e

CONTROLE
1, 2, e

A -
B -
C -
D -

TEKENINGOMSCHRIJVING
TWEEDE VERDIEPING

16-6-2015

TEKENINGNUMMER
Nr. 5