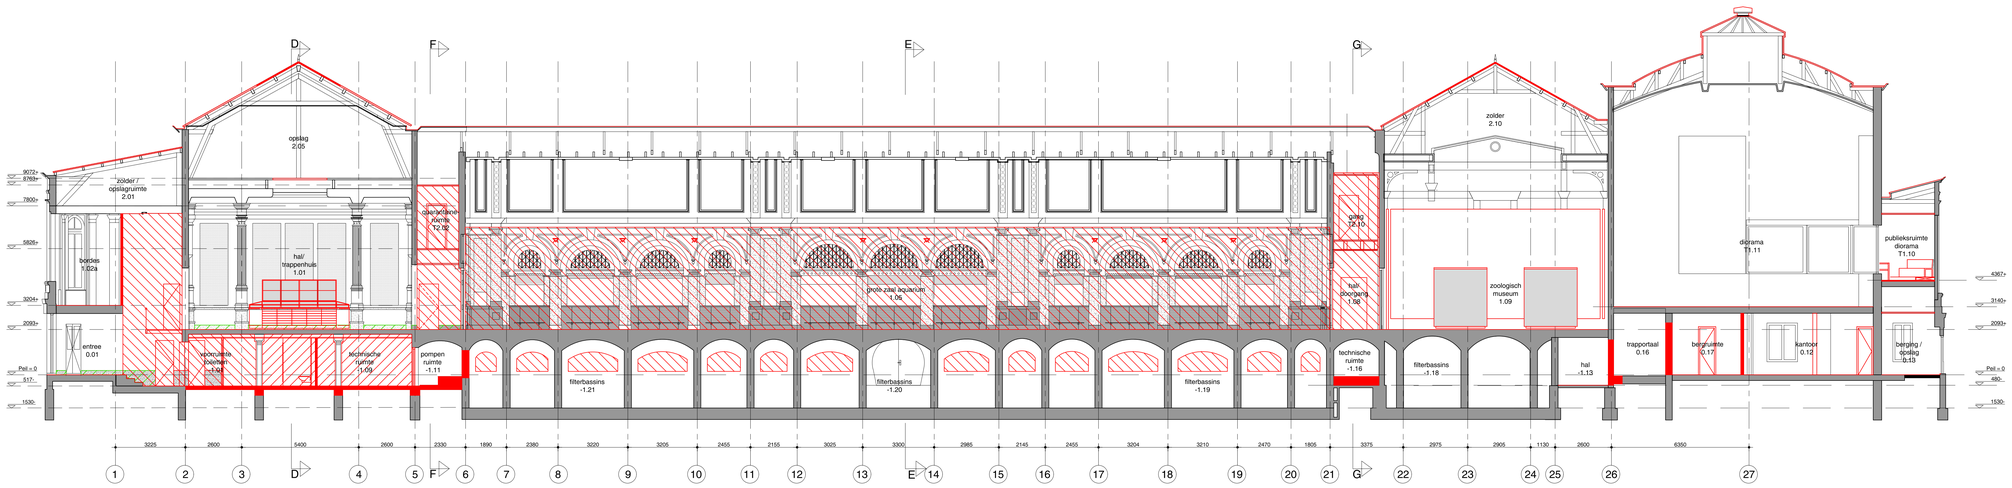

Doorsnede A-A

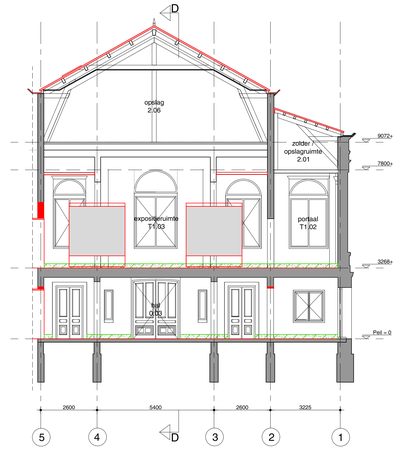

Doorsnede C-C

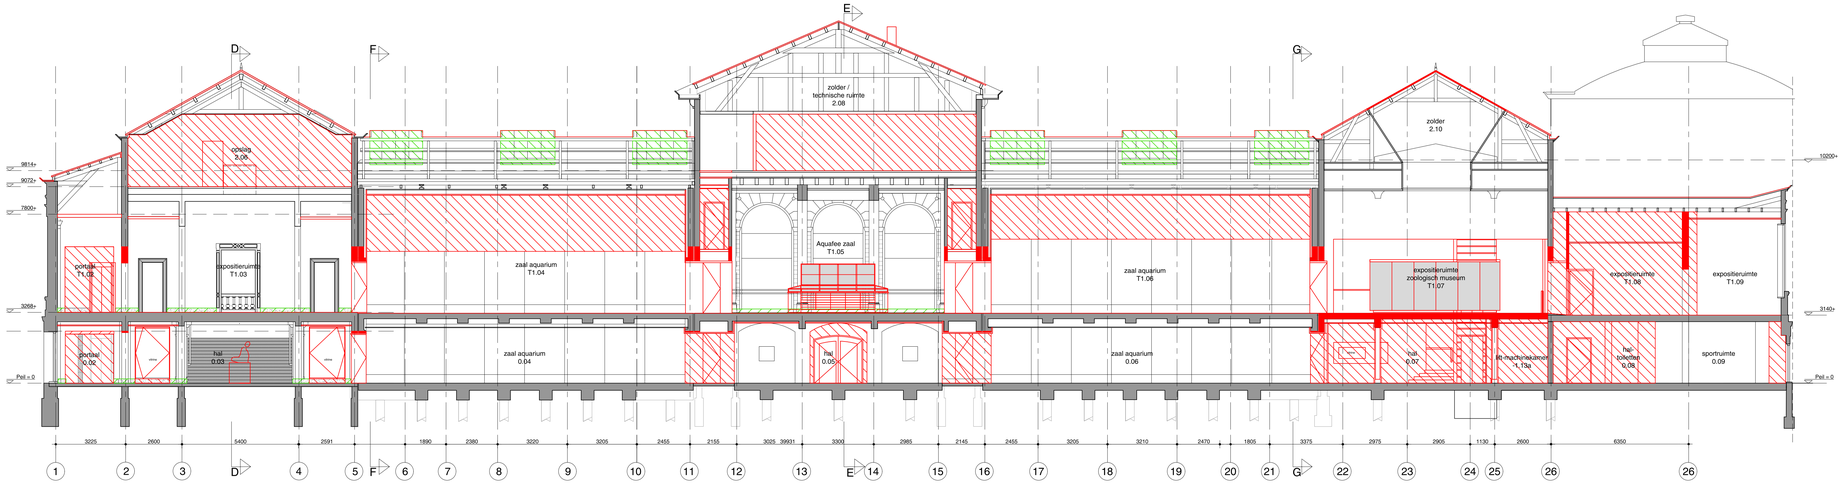

Doorsnede B-B

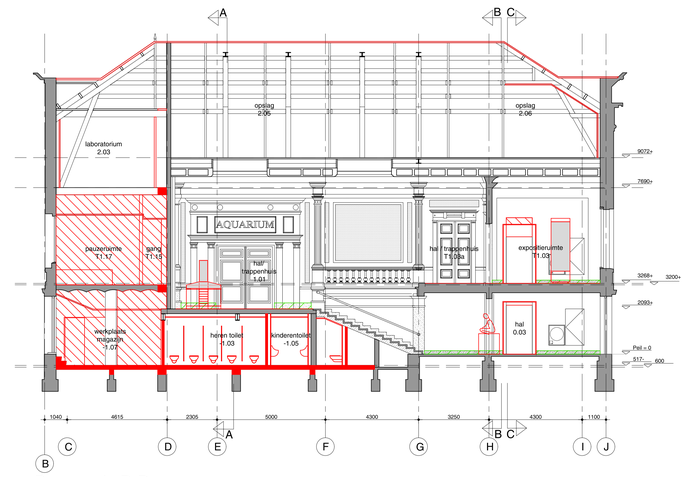

Doorsnede D-D

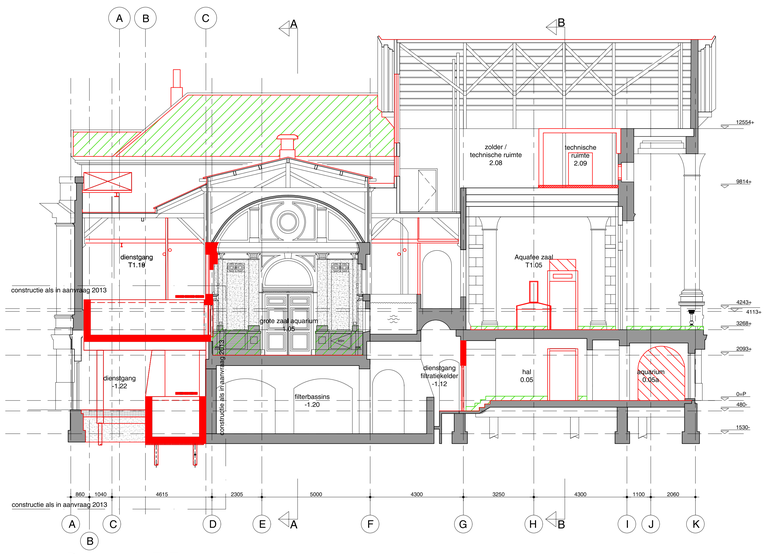

Doorsnede E-E

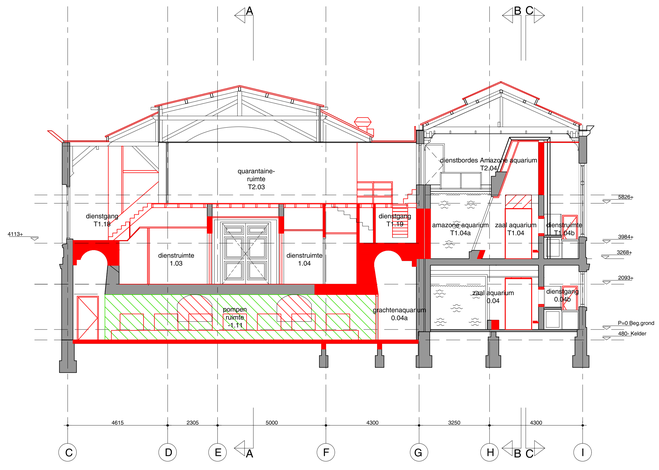

Doorsnede F-F

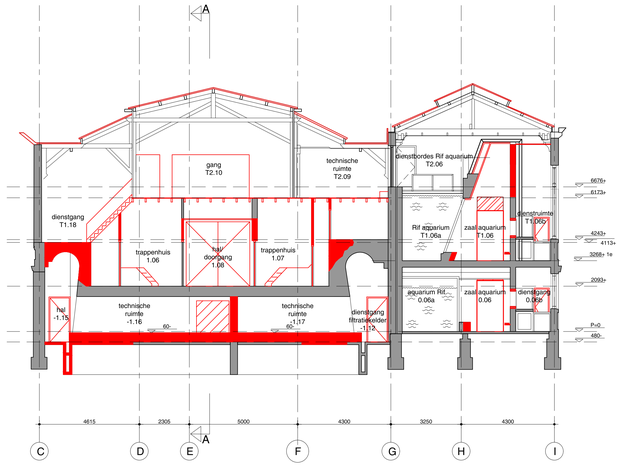

Doorsnede G-G

Renvooi

- verwijderen geheel element / vloer /constructie
- verwijderen wand
- verwijderen wandafwerking
- verwijderen vloer / dakafwerking

Algemeen
Dak: verwijderen dakafwerking, bitumen / zink.
Vloeren: verwijderen vloerafwerking, tegels en plinten.
Wanden: verwijderen natuursteen, lattenbekleding, wandafwerking grote zaal, armaturen e.d.
Zie ruimteboek.

oth_

maten in het werk te controleren!

ART18.11	slooptekening		A	15-05-2019
Artis	doorsneden	1:100	A0	S04.01

oth_architecten bv · kruithuisstraat 23 · 1018 wj amsterdam · tel. 020 - 6274576 · info@oth.nl · www.oth.nl