[redacted]

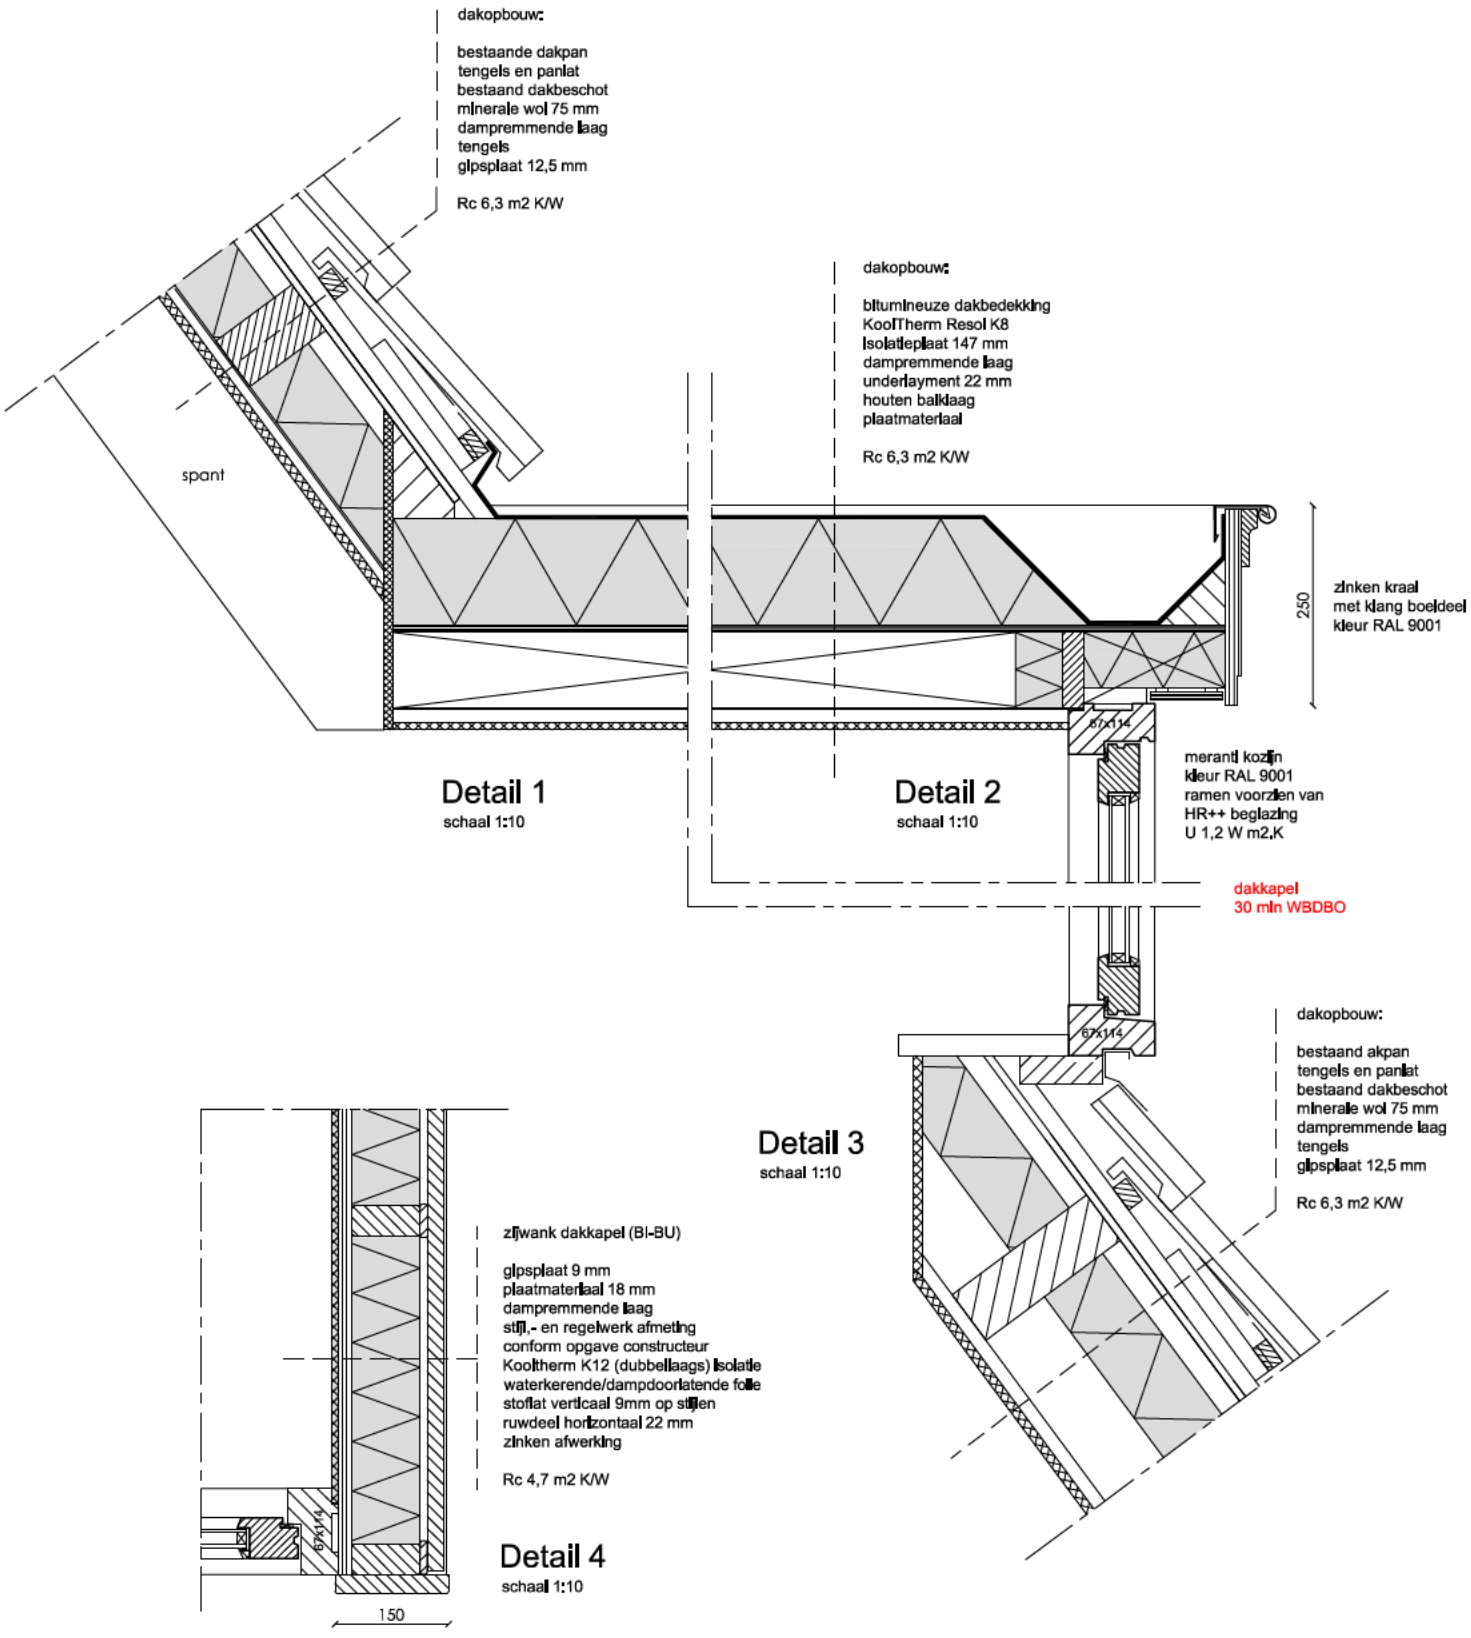

D.01	Details dakkapel 1 - 4	Schaal 1:10 Formaat: A4	d.d 02-09-21 gew. 09-12-21	LINQ VASTGOED ARCHITECTEN BV