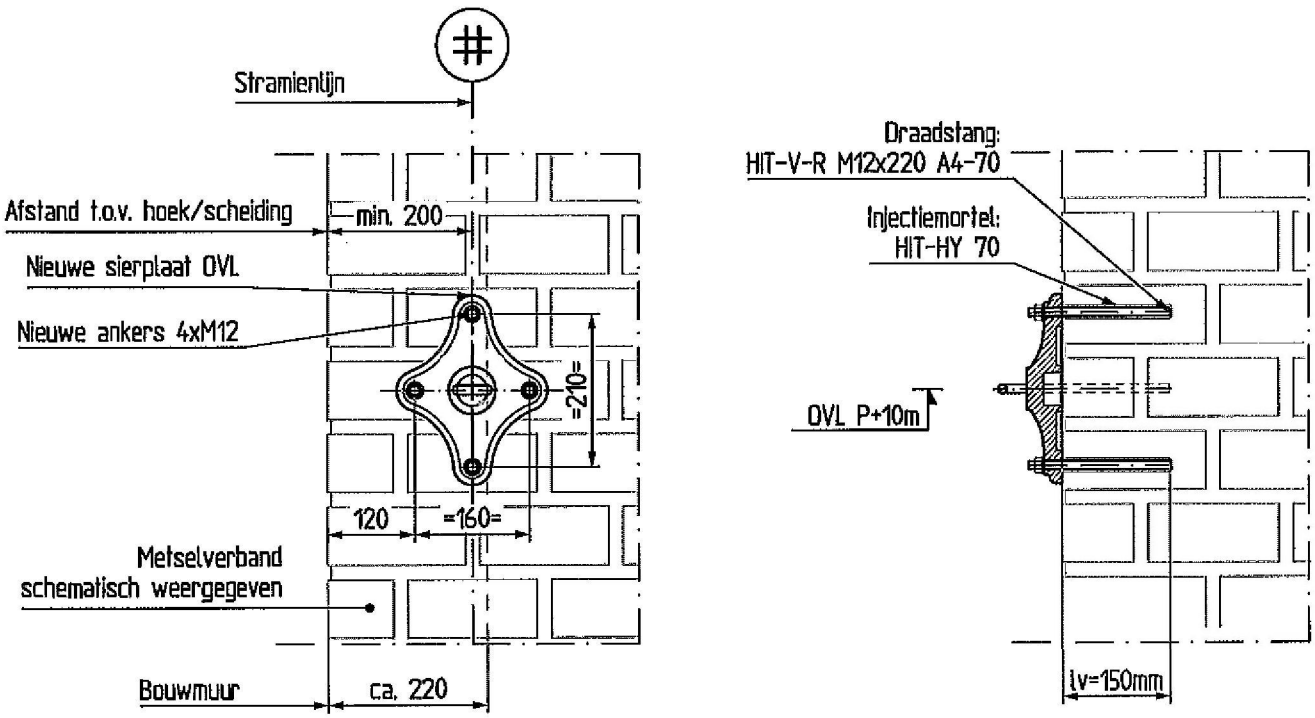

PRINCIPE BEVESTIGING NIEUWE ROZET

SCHAAL 1 : 10