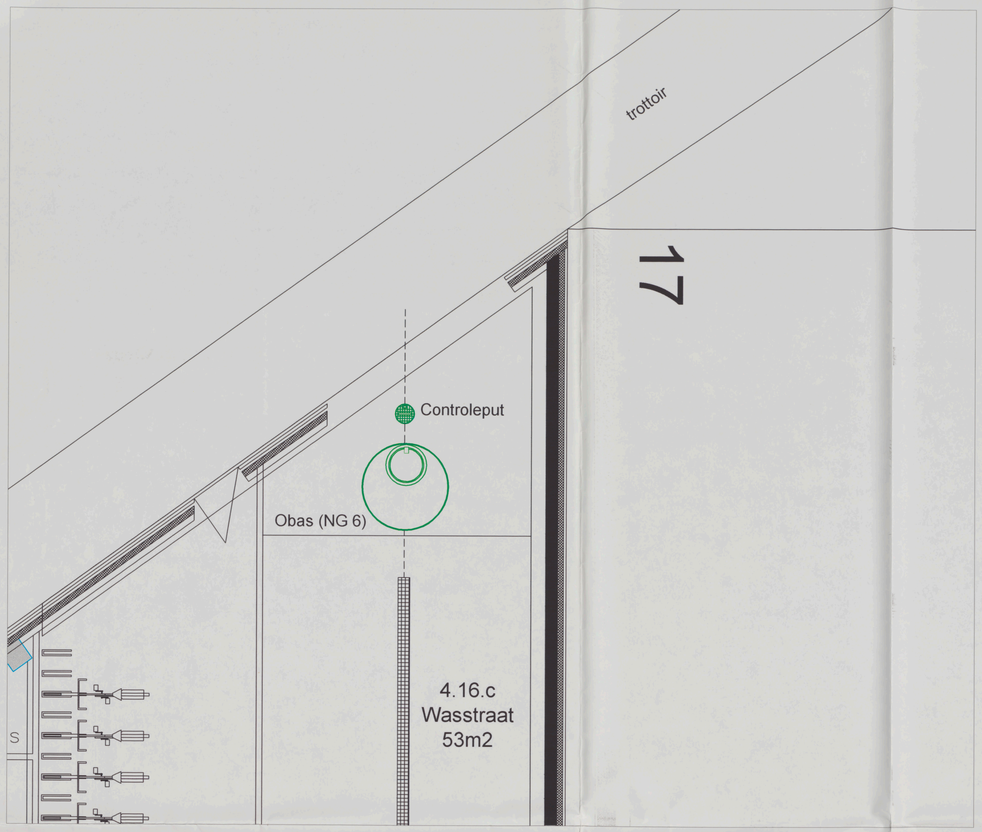

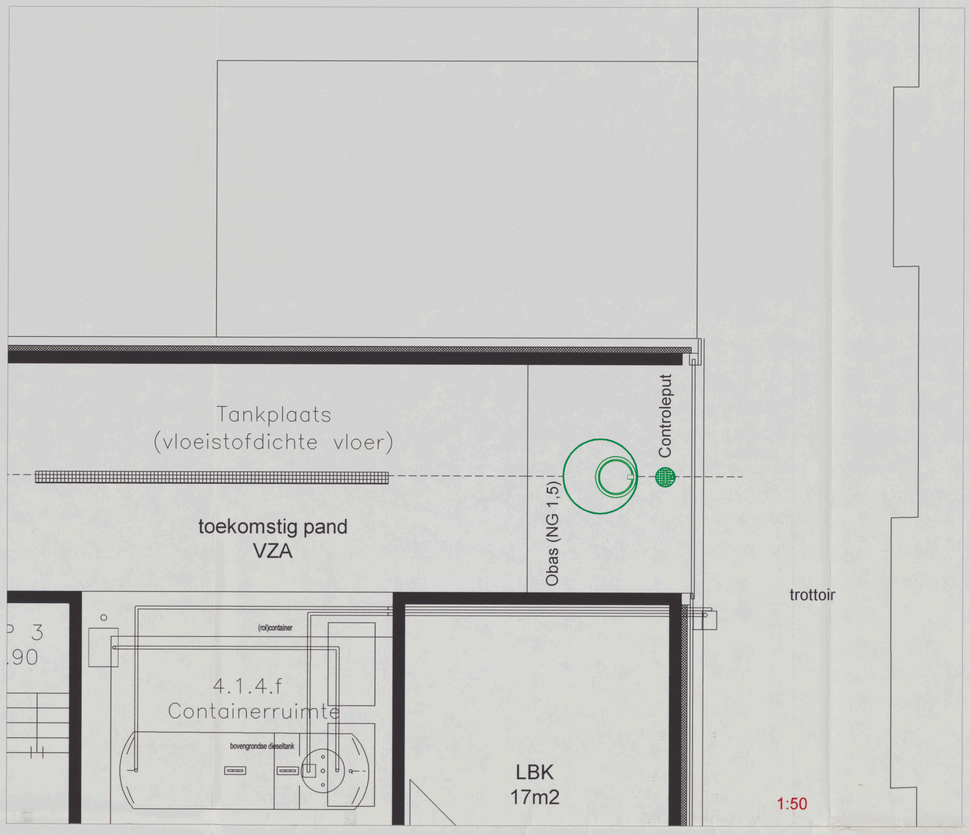

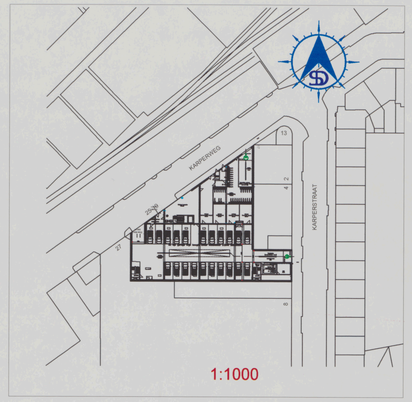

OBAS, NG 6 (capaciteit 6 l/s)

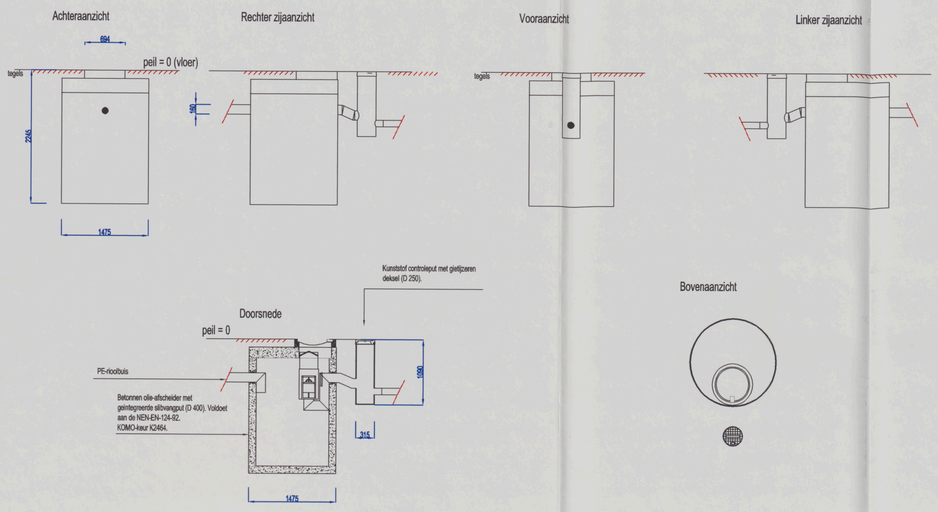

OBAS, NG 1,5 (capaciteit 1,5 l/s)

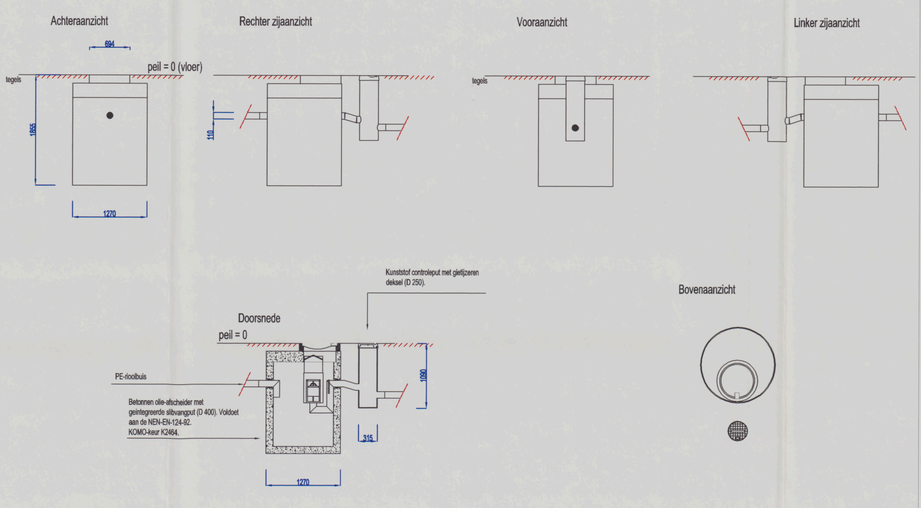

1:50

MATERIAAL EN KLEURSTELLING		
Onderdeel	materiaal	kleur
Afscheiders (NG 1,5 en 6)	beton / gietijzer	grijs
inspectieput	kunststof / gietijzer	grijs / metaalkleurig
Leidingwerk	PE	grijs

126-3179 2006
ONTVANGEN 25 APR 2006

Behoort bij beschikking het Dag. Bestuur d.d.
19 MEI 2006
Amsterdam Oud Zuid

REV.	DATUM	NAAM	OMSCHRIJVING	GOED GEK.
0	25-01-2006	MX	AANVRAAG	
1	24-04-2006	MX	AANVRAAG	

IDDS BV
milieu & techniek
AMBACHTSWEG 7C, POSTBUS 3012, 2220 CA KATWIJK (ZH)
TEL: 071-4028586, FAX: 071-4035524, EMAIL: INFO@IDDSBV.NL

SCHAAL: 1:50, 1:1000

FORMAAT: A1

TEK. OMSCHRIJVING:

BEHORENDE BIJ DE BOUWAANVRAAG VAN VZA AMSTERDAM VOOR DE PLAATSING VAN EEN TWEETAL OLIE-/AFSCHEIDERS MET TOEBEHOREN AAN DE KARPERWEG 19-25 (EN KARPERSTRAAT) TE AMSTERDAM, KADASTRAAL BEKEND GEMEENTE AMSTERDAM, SECTIE AC, NRS. 920.

EIGENAAR: VZA AMSTERDAM

02 J.A.

WAARMERK:

DATUM: 24-04-2006

PROJECT NR. : 05117077

TEK. NR. 7077-02