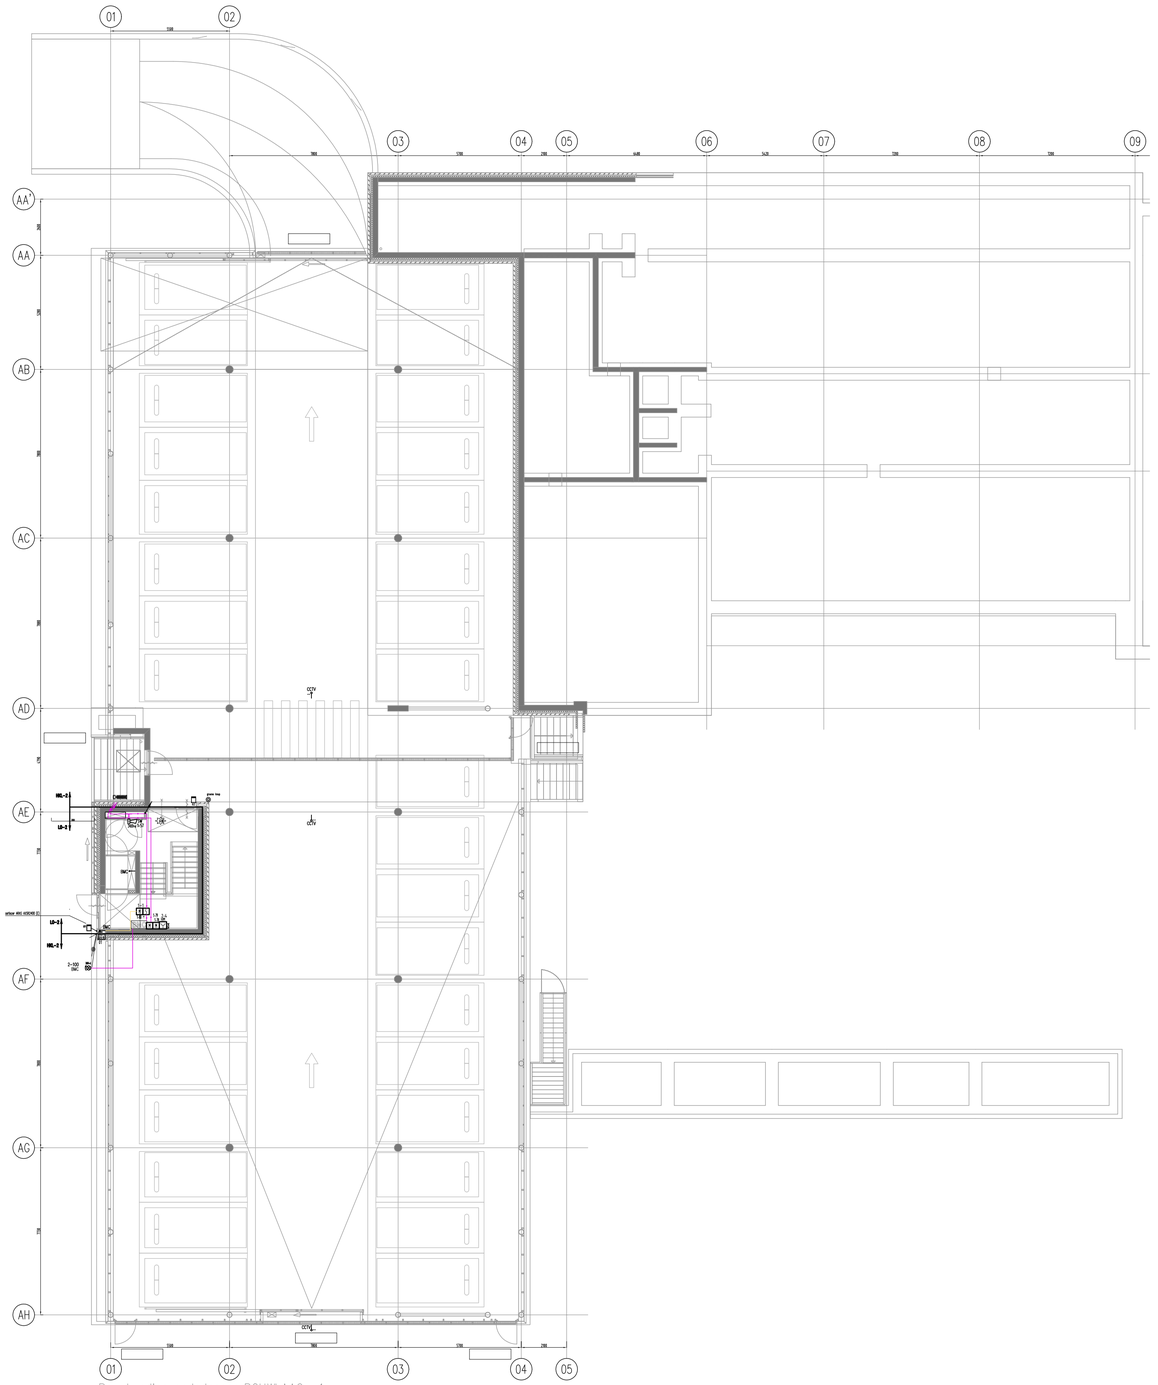


Bouwkundige onderlegger BOUWLAAG -1
DATUM: 11-02-2013

Behoort bij de beschikking namens het dagelijks bestuur van het stadsdeel Nieuw-West
Datum: 3 oktober 2013
Kenmerk: OLO 785209 dossier 37729 2013/UIT/12632
Bijlage: 06.785209_PvE tekening Brandmeldinstallatie stuknr 2

opdrachtgever:

werk: Ichthusschool
Louis Davidsstraat 103
Amsterdam

Brandmeld Installatie
Bouwlaag -1

Controle ontwerp:

Status: Revisie

Projectnummer: 713A065-Sport

Schaal: 1:100
Get: TBW
Gez:
Datum: 16-07-2013

Wijz. | Datum | Par.

Formaat: A1

Blad: 400

Protectiepartners
Newtonstraat 5 • 1704 SB Heerhugowaard • Tel: 072-5345595
www.protectiepartners.nl • info@protectiepartners.nl