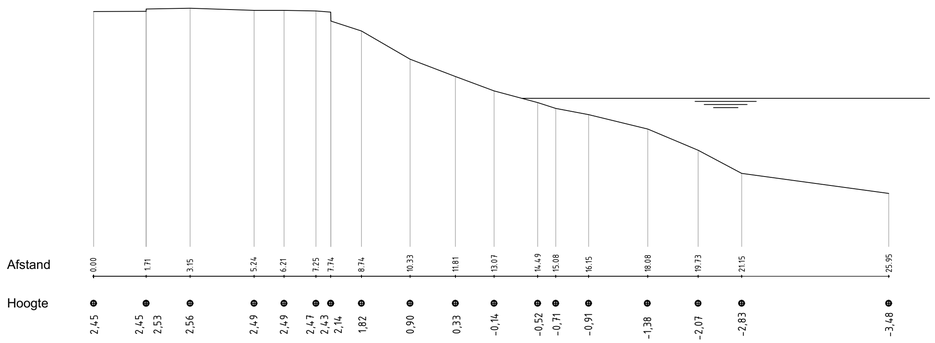

Dwarsprofiel A-A'
Schaal 1:100

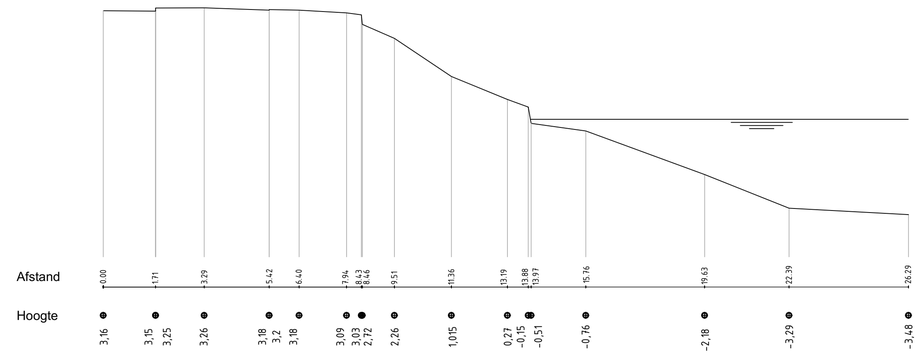

Dwarsprofiel B-B'
Schaal 1:100

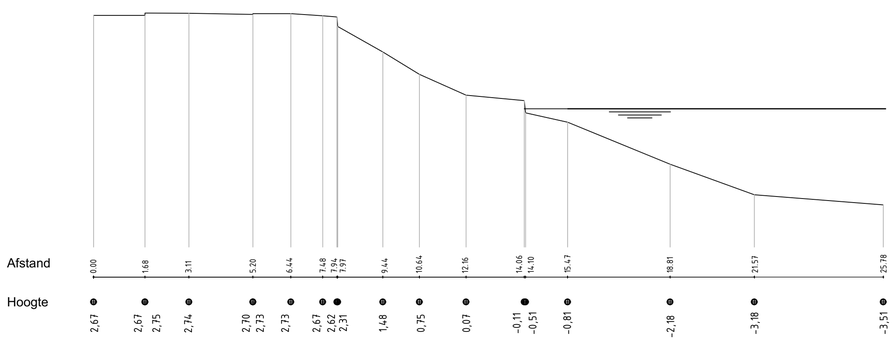

Dwarsprofiel C-C'
Schaal 1:100

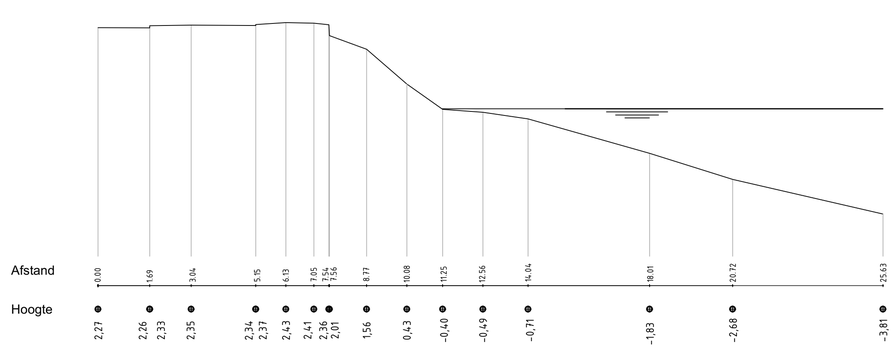

Dwarsprofiel D-D'
Schaal 1:100

RENVOOI

Algemeen:

* alle maten in m, tenzij anders aangegeven
* hoogtematen in m. t.o.v. NAP

D				
C				
B				
A				
Wijz.:	Datum:	Omschrijving wijziging:	Gekeend:	Controle:

Gemeente Amsterdam

Opdrachtgever:
Gemeente Amsterdam

Project:
Verbindingsdam te Amsterdam

ADONIN advies, ontwerp & inspecties
Industrieweg 16
8861 VH HARLINGEN
(0517) 533 011
info@adonin.nl

Onderdeel:
Bestaande situatie
Dwarsprofielen inmeting

Fase:
Voorlopig ontwerp

Tekenaar:	Datum: 05-02-2020	Formaat: A1	Projectnr.: 197.076
Projectleider:	Schaal: 1:100	Versie: 0	Tekeningnr.: 197076V0

Status: Concept
Blad nr.: 00-03

ISO 9001

Het copyright van deze tekening behoort toe aan Adonin b.v.