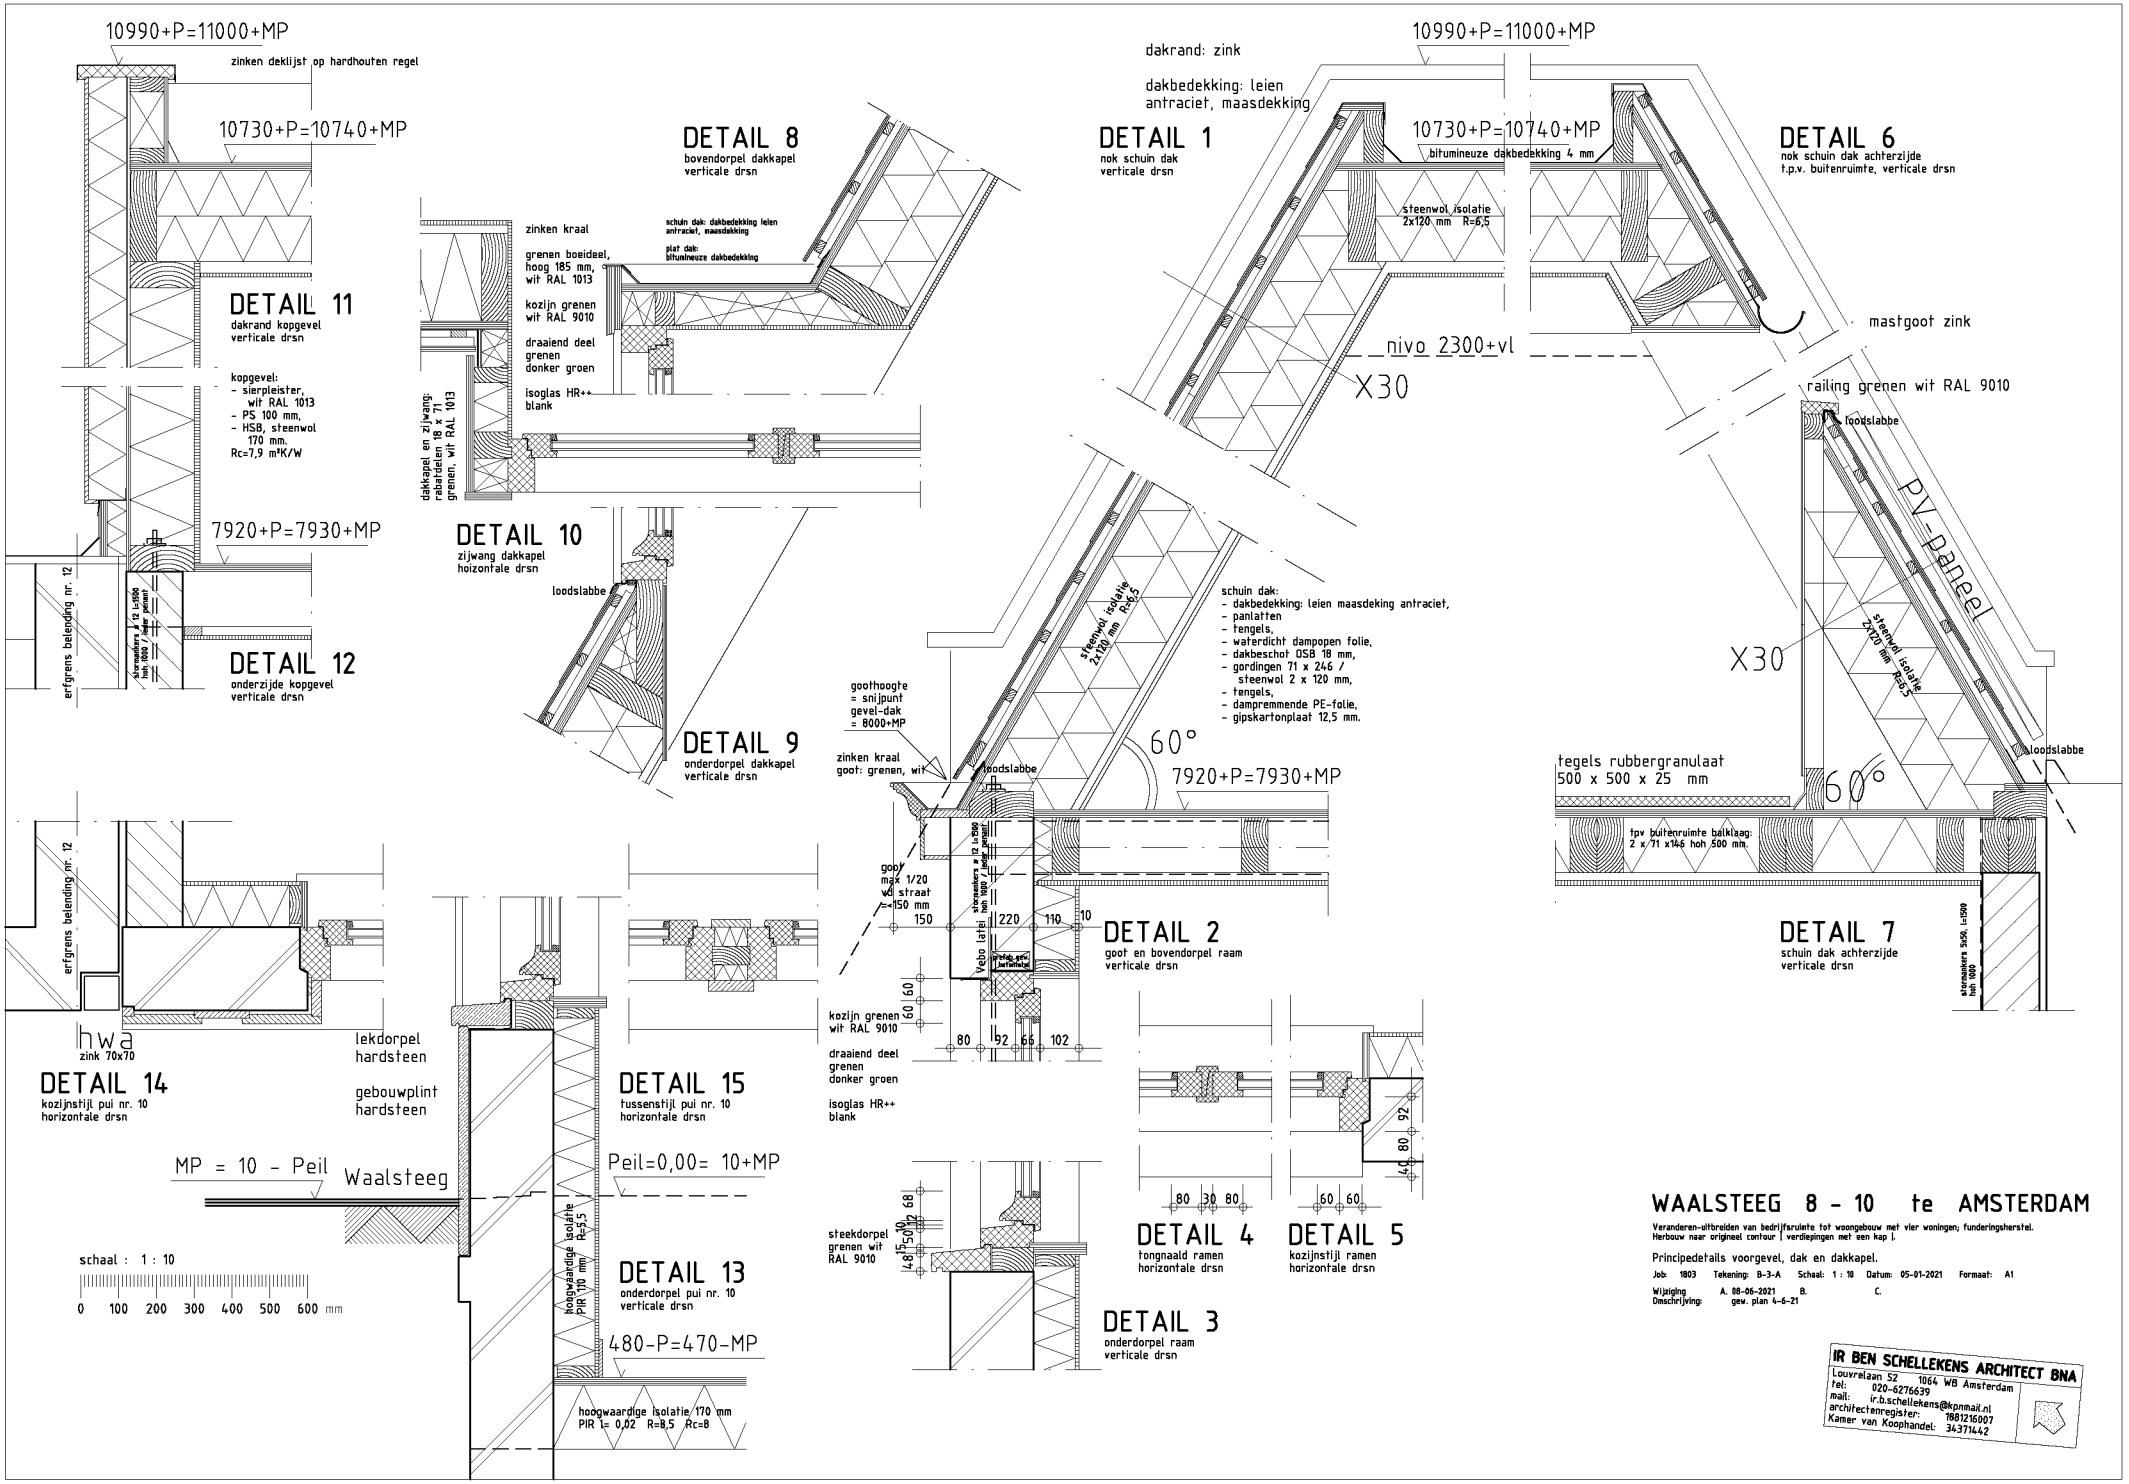

WAALSTEEG 8 - 10 te AMSTERDAM

Veranderen-uitbreiden van bedrijfsruimte tot woongebouw met vier woningen, funderingsherstel.
Herbouw naar origineel contour | verdiepingen met een kap |.

Principedetails voorgevel, dak en dakkapel.

Job: 1803 Tekening: B-3-A Schaal: 1 : 10 Datum: 05-01-2021 Formaat: A1

Wijziging A. 08-06-2021 B. C.
Omschrijving: gew. plan 4-6-21

IR BEN SCHELLEKENS ARCHITECT BNA
Louvrelaan 52 1064 WB Amsterdam
tel: 020-6276639
mail: ir.b.schellekens@kpnmail.nl
architectenregister: 19012116007
Kamer van Koophandel: 34371442