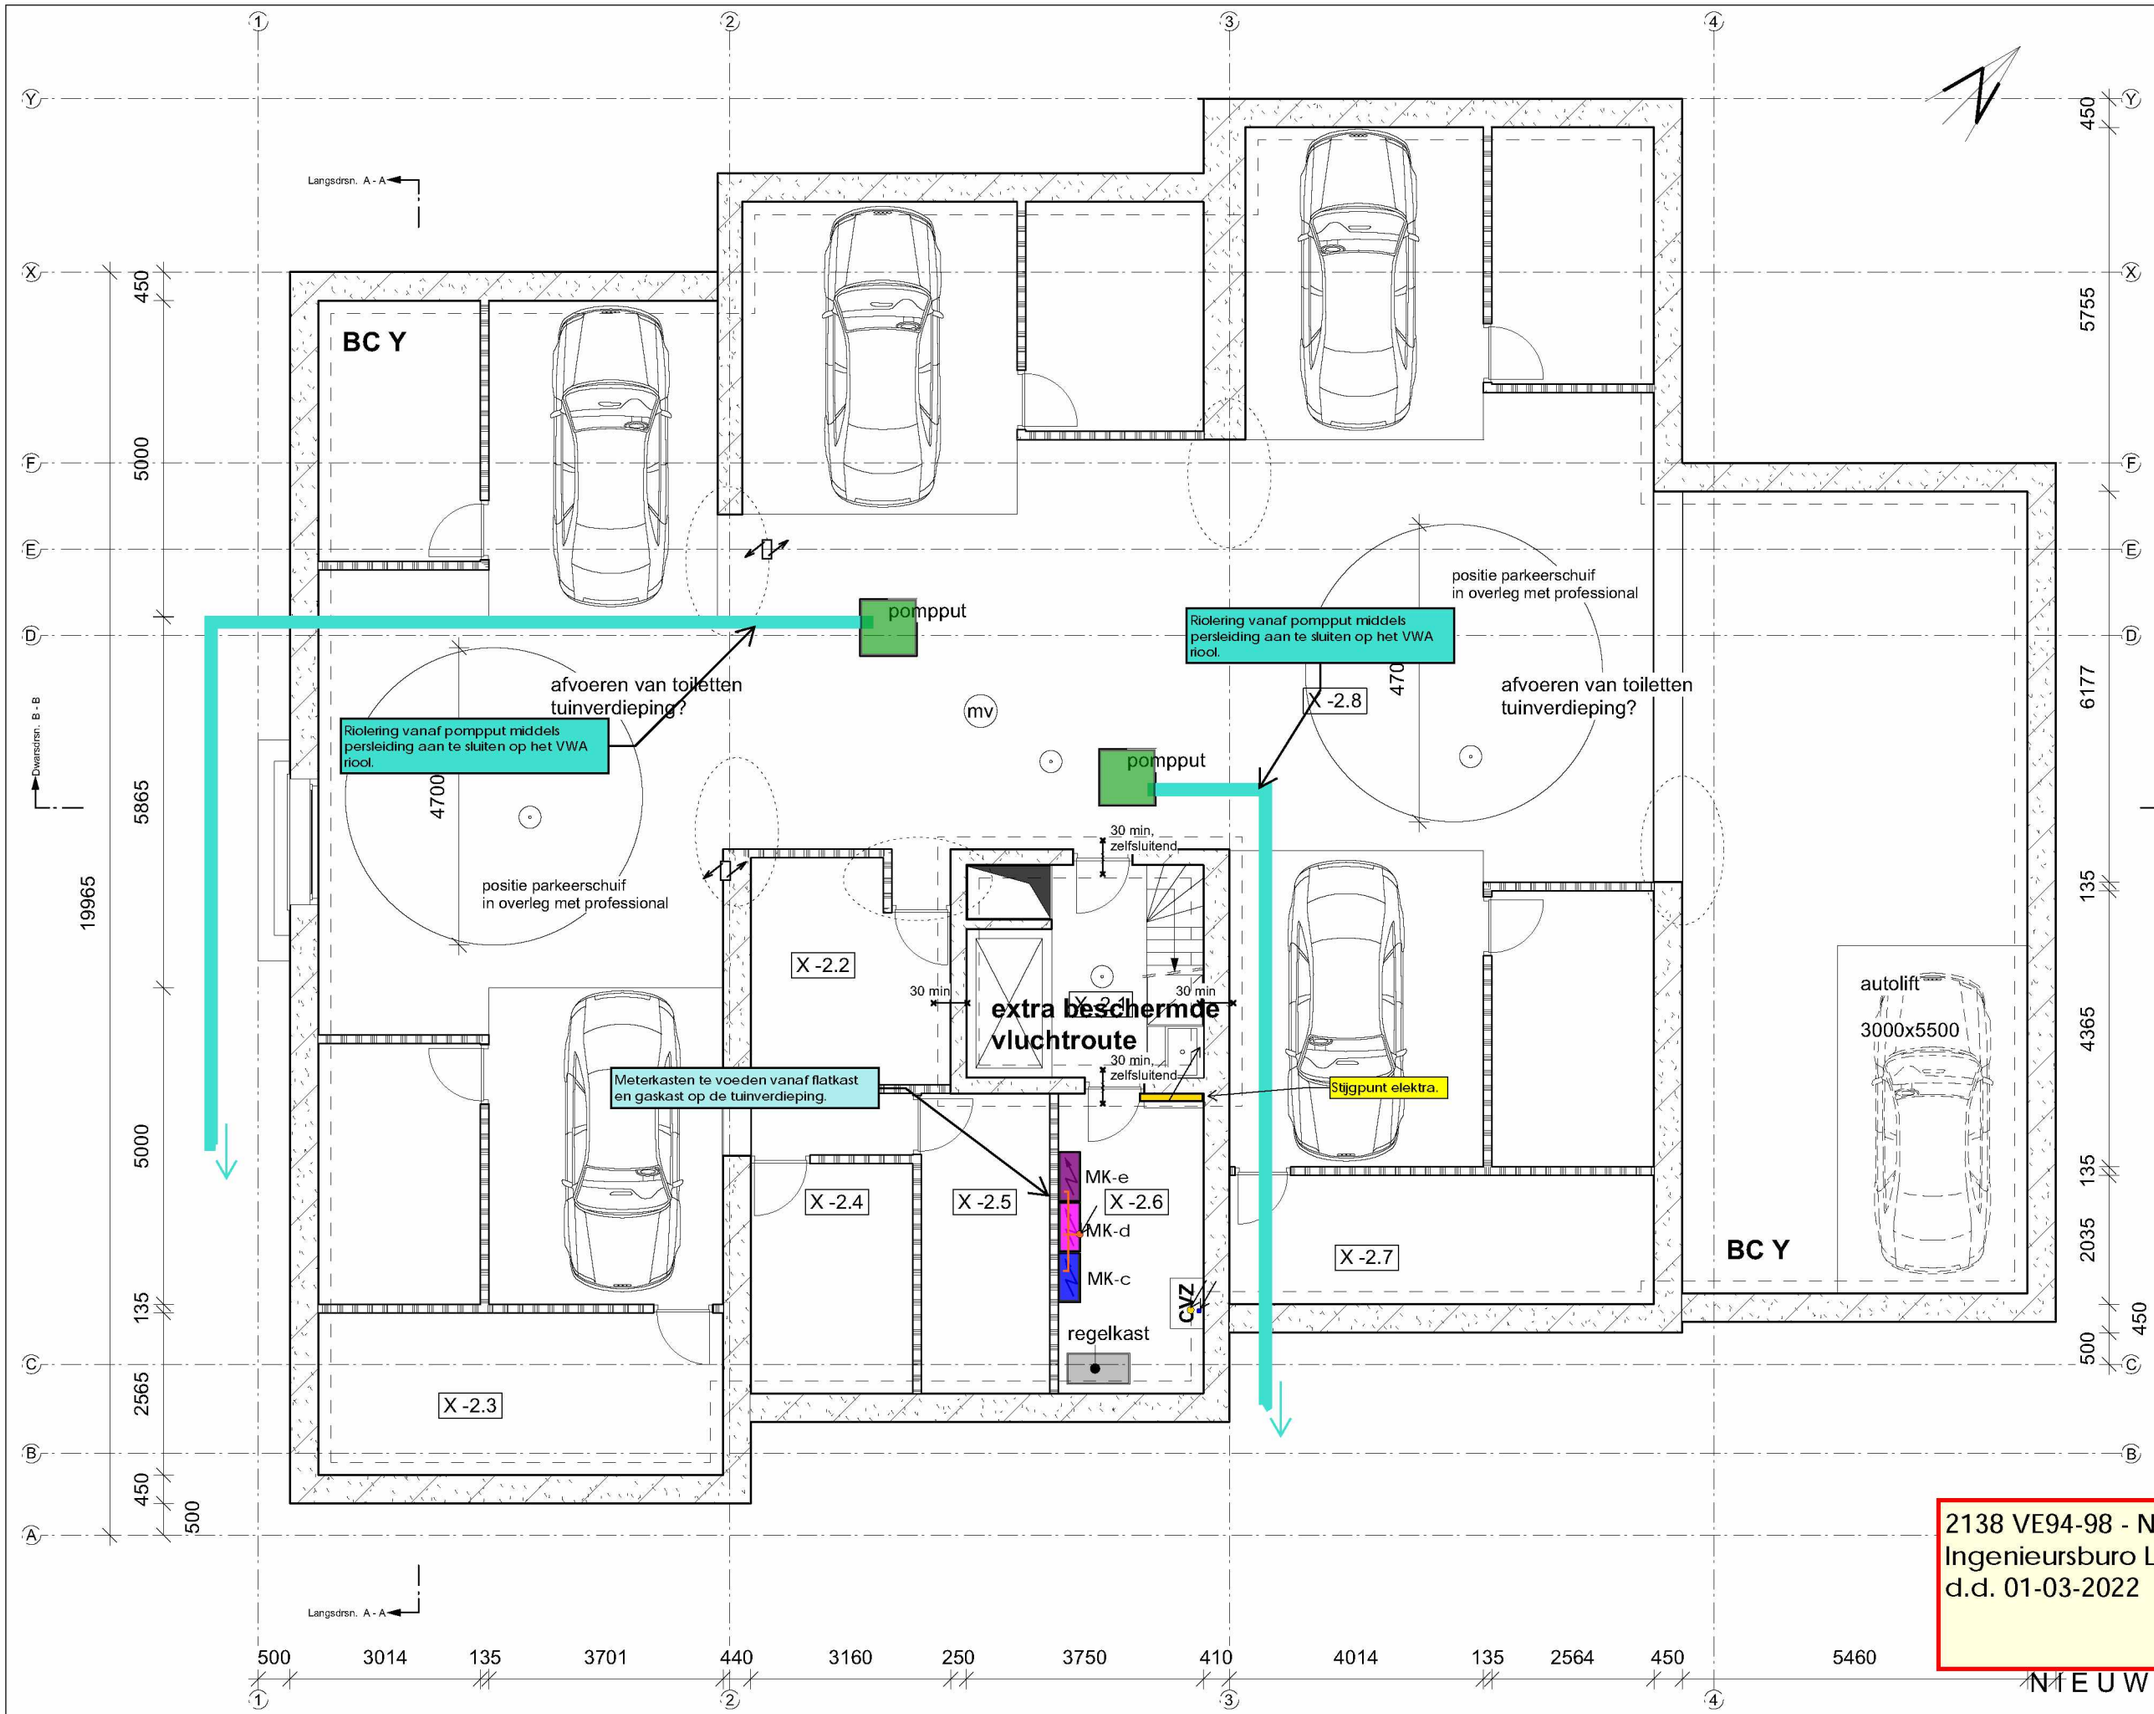

2121BA -02PG

Wijziging F	-
Wijziging E	-
Wijziging D	-
Wijziging C	-
Wijziging B	17 februari 2022
Wijziging A	4 februari 2022
Datum	november 2021
Schaal	1:100
Onderwerp	kelder nieuw

Van Eeghenstraat 94 - 98 te Amsterdam

KODDE ARCHITECTEN BNA
Architectuur & Interieur
Prinsengracht 465 - 1016 HP Amsterdam
T. +31 (0)20 428.27.00 - www.koddearchitecten.nl

2138 VE94-98 - Nuts tekening
Ingenieursburo Linssen
d.d. 01-03-2022

ingenieursburo linssen

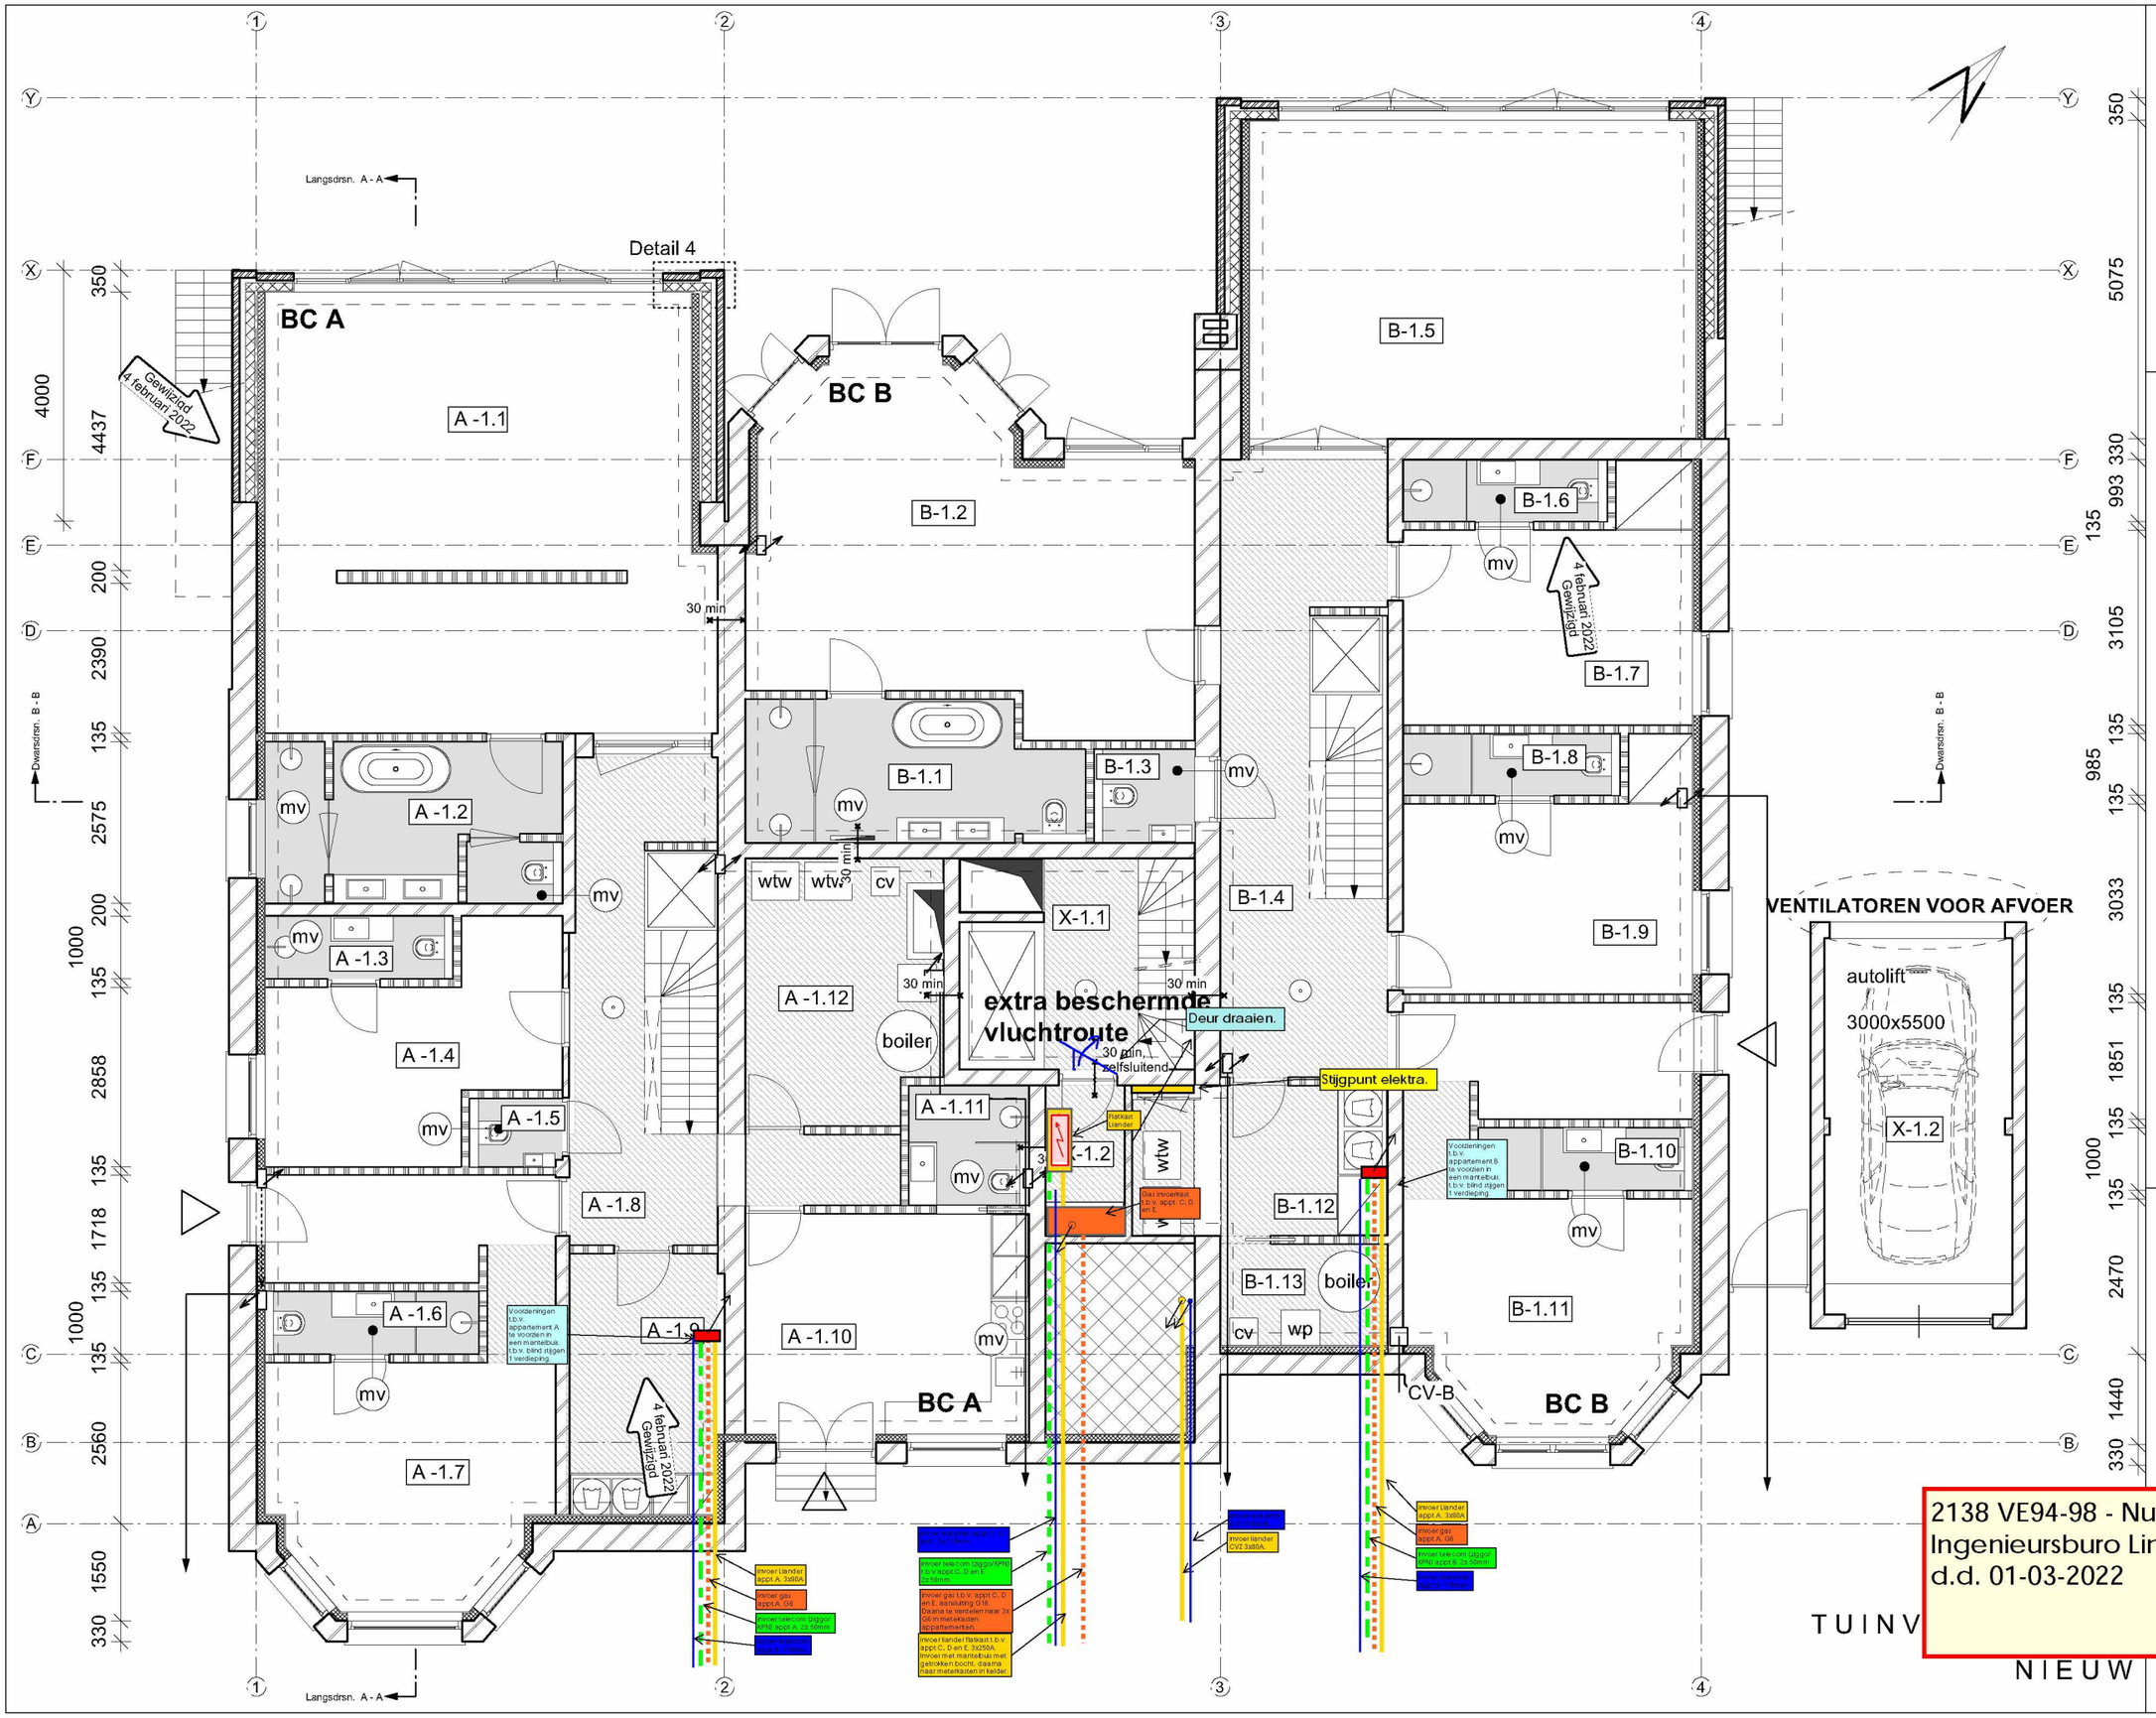

2138 VE94-98 - Nuts tekening
Ingenieursburo Linssen
d.d. 01-03-2022

ingenieursburo linssen

2121BA -01PG

Van Eeghenstraat 94 - 98 te Amsterdam

KODDE ARCHITECTEN BNA
Architectuur & Interieur

Prinsengracht 465 - 1016 HP Amsterdam
T. +31 (0)20 428.27.00 - www.koddearchitecten.nl

Wijziging F	-
Wijziging E	-
Wijziging D	-
Wijziging C	-
Wijziging B	17 februari 2022
Wijziging A	4 februari 2022
Datum	november 2021
Schaal	1:100
Onderwerp	tuinverdieping nieuw

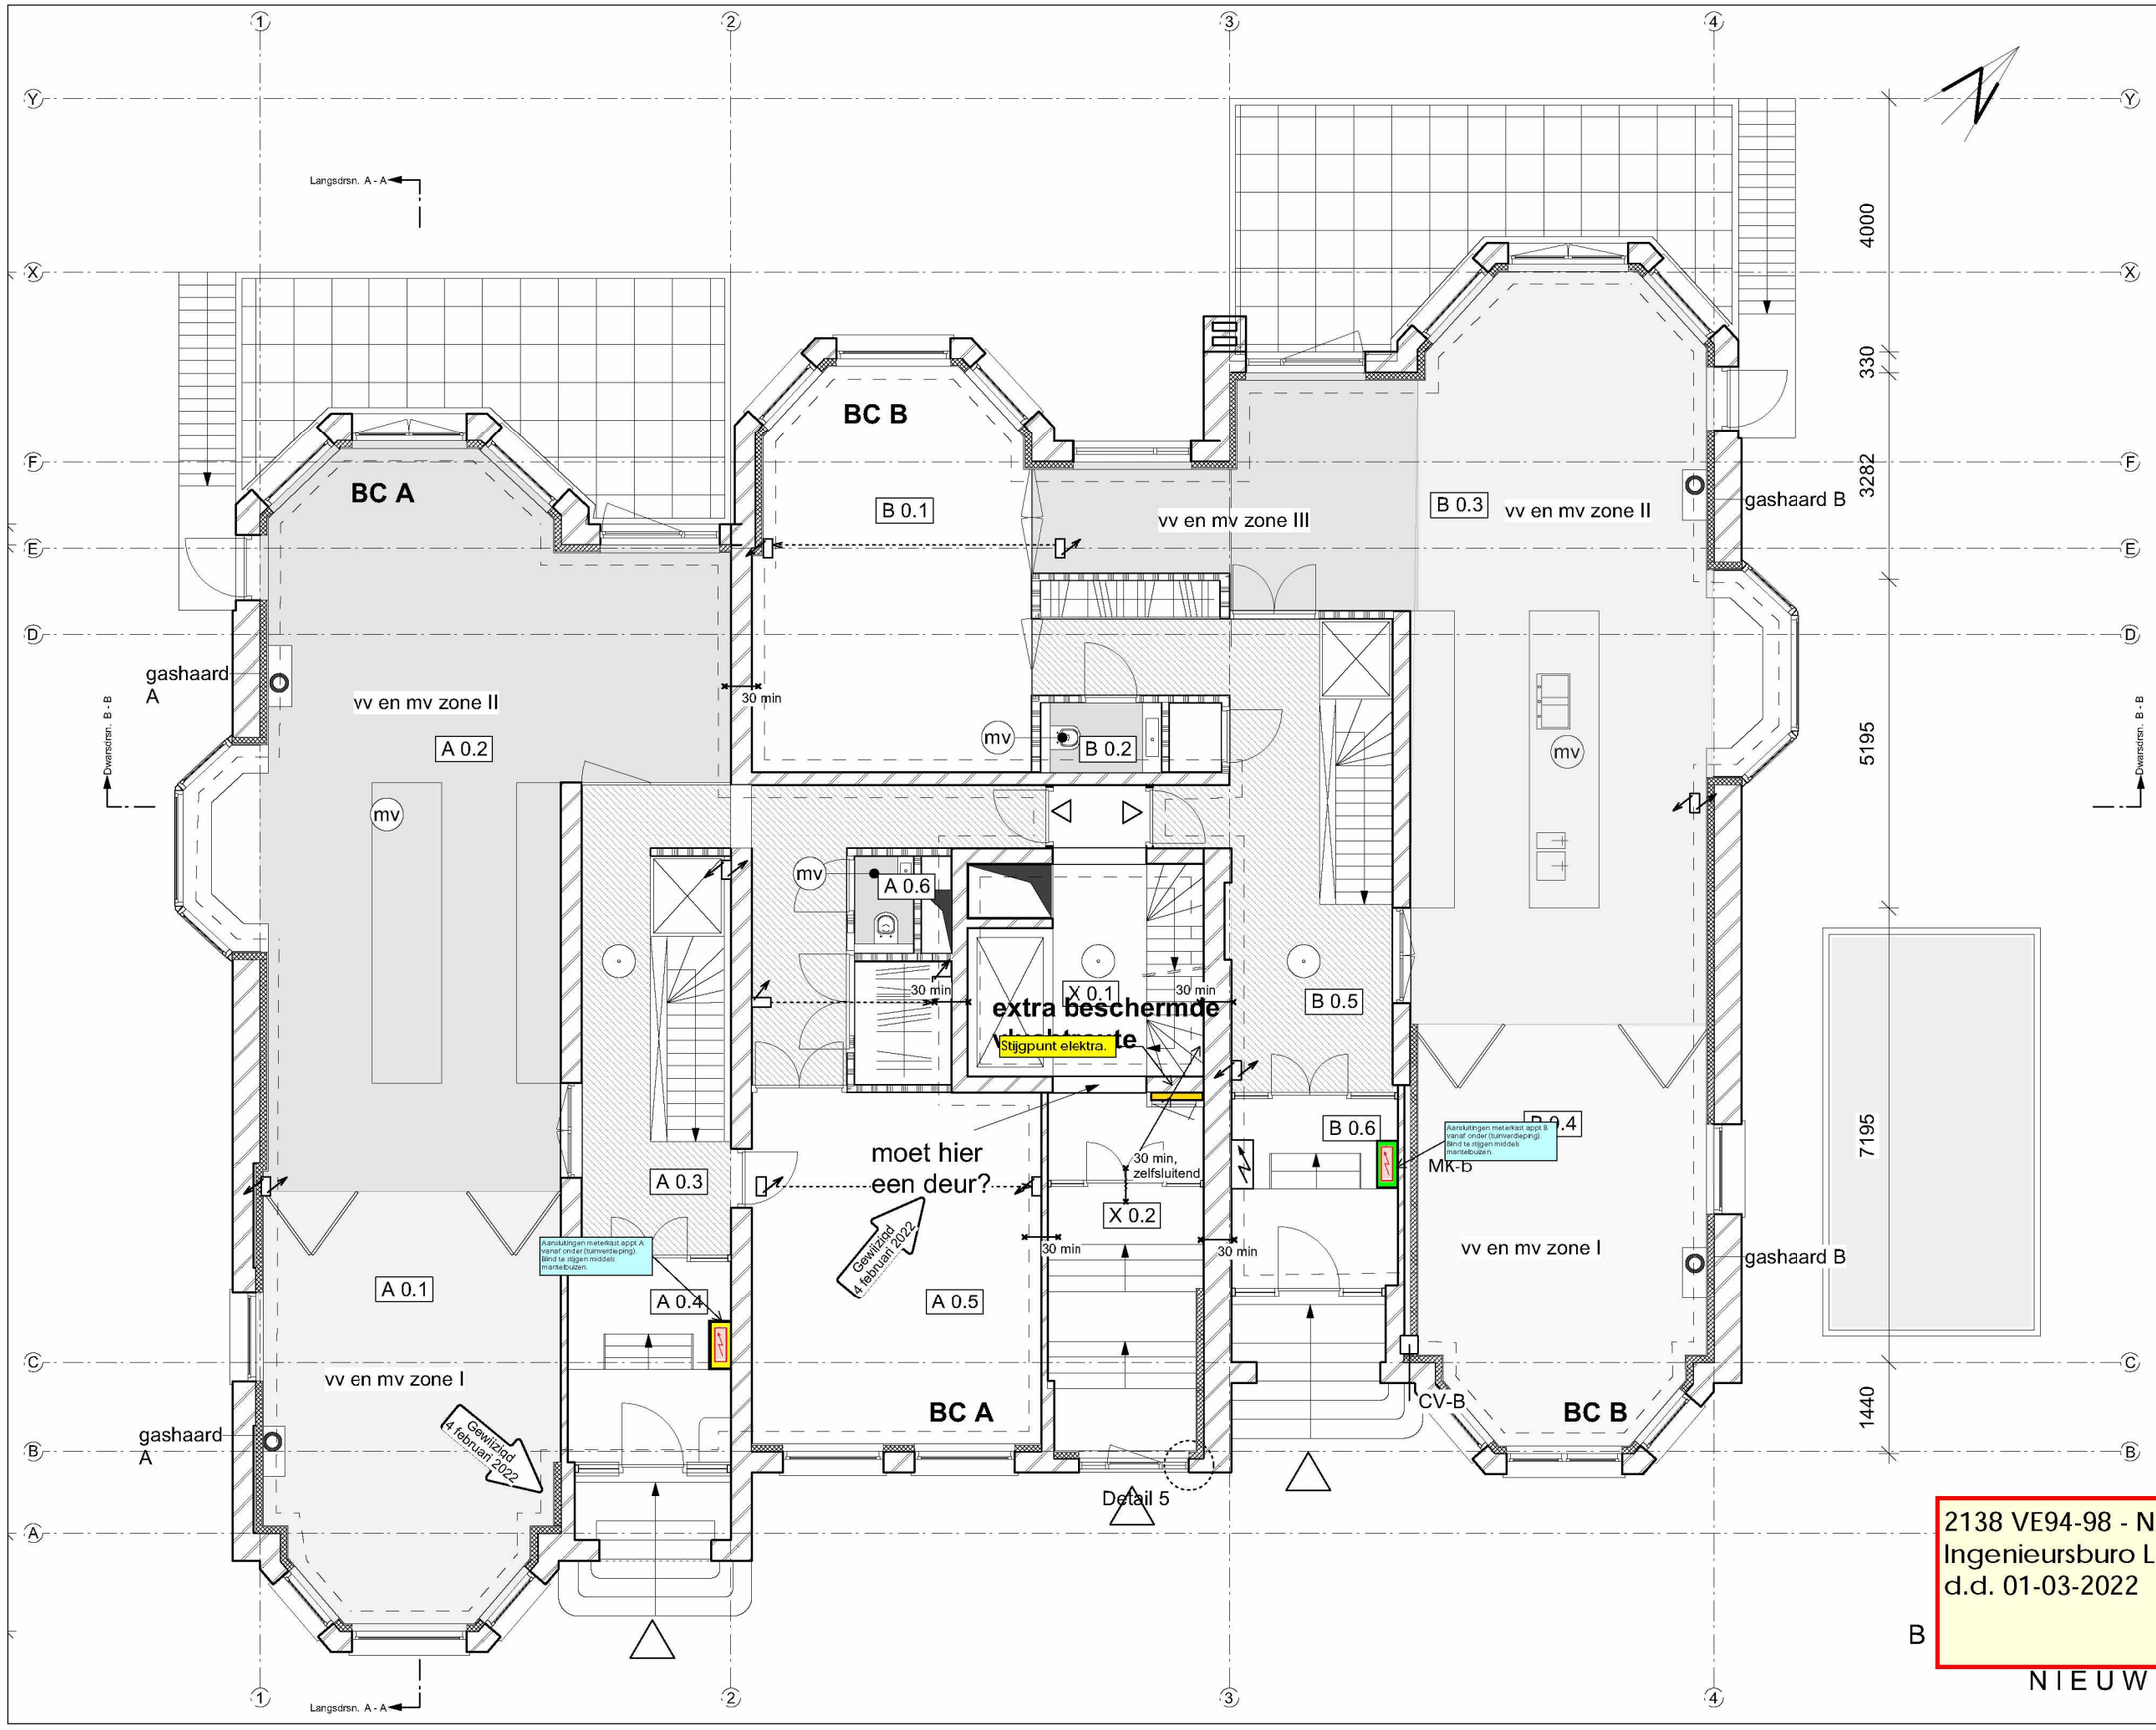

2121BA 00PG

Van Eeghenstraat 94 - 98 te Amsterdam

Wijziging F	-
Wijziging E	-
Wijziging D	-
Wijziging C	-
Wijziging B	17 februari 2022
Wijziging A	4 februari 2022
Datum	november 2021
Schaal	1:100
Onderwerp	bel-etage nieuw

KODDE ARCHITECTEN BNA
Architectuur & Interieur
Prinsengracht 465 - 1016 HP Amsterdam
T. +31 (0)20 428.27.00 - www.koddearchitecten.nl

2138 VE94-98 - Nuts tekening
Ingenieursburo Linssen
d.d. 01-03-2022

ingenieursburo linssen

B

NIEUW

Langsdrsn. A - A

Dwarsdrsn. B - B

gashaard A & C

BC C

vv en mv zone III

vv en mv zone II

vv en mv zone I

vv en mv zone IV

C 1.1

C 1.2

C 1.3

C 1.4

C 1.5

C 1.6

C 1.7

C 1.8

C 1.9

C 1.10

C 1.11

C 1.12

C 1.13

C 1.14

X 1.1

mv

wtw

wtw

boiler

wp

cv

4 februari 2022 Gewijzigd

30 min

20 min zelfsluitend

Stijgpunt elektra

extra beschermde

Groepenkast appt C

gashaard B

BC C

CV-B

3123

380

8560

600

5170

330

330

9716

120 1280 120

4850

330

2121BA 01PG

Van Eeghenstraat 94 - 98 te Amsterdam

Wijziging F	-
Wijziging E	-
Wijziging D	-
Wijziging C	-
Wijziging B	17 februari 2022
Wijziging A	4 februari 2022
Datum	november 2021
Schaal	1:100
Onderwerp	1e verdieping nieuw

KODDE ARCHITECTEN BNA
Architectuur & Interieur
Prinsengracht 465 - 1016 HP Amsterdam
T. +31 (0)20 428.27.00 - www.koddearchitecten.nl

2138 VE94-98 - Nuts tekening
Ingenieursburo Linssen
d.d. 01-03-2022

ingenieursburo linssen

EE

NIEUW

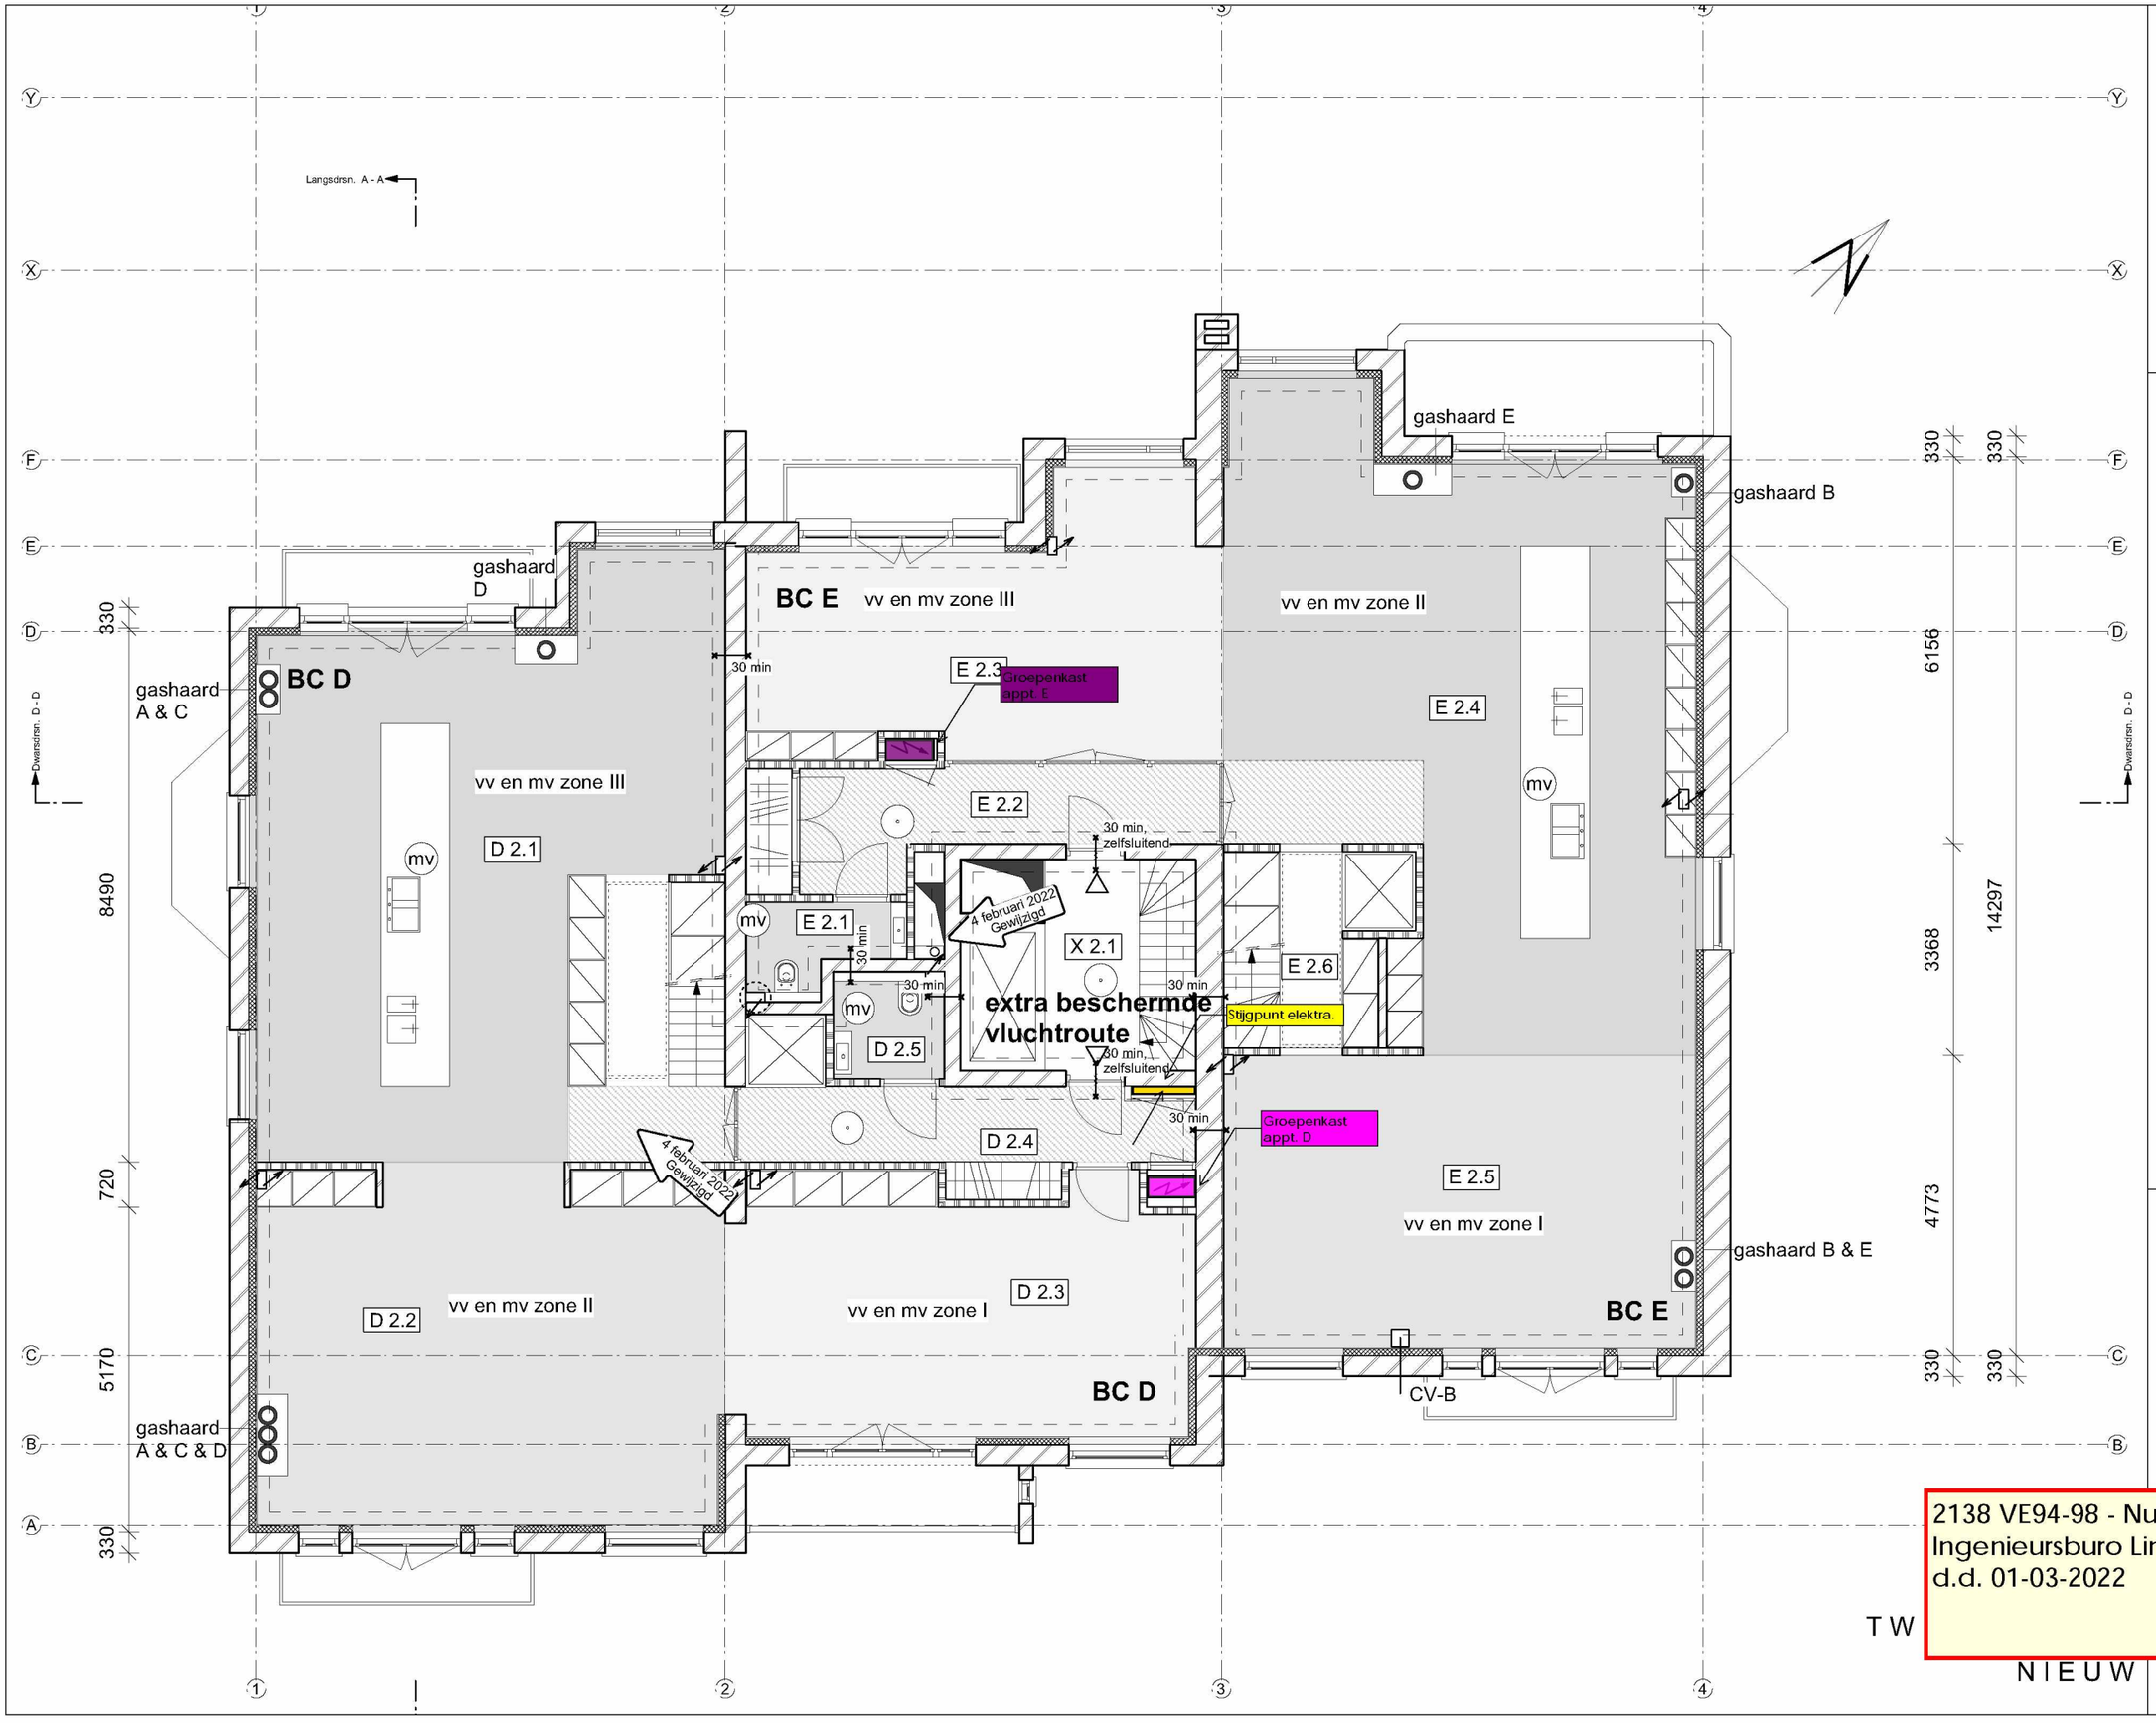

2138 VE94-98 - Nuts tekening
Ingenieursburo Linssen
d.d. 01-03-2022

ingenieursburo linssen

2121BA 02PG

Wijziging F -
Wijziging E -
Wijziging D -
Wijziging C -
Wijziging B 17 februari 2022
Wijziging A 4 februari 2022
Datum november 2021
Schaal 1:100
Onderwerp 2e verdieping nieuw

Van Eeghenstraat 94 - 98 te Amsterdam

KODDE ARCHITECTEN BNA
Architectuur & Interieur

Prinsengracht 465 - 1016 HP Amsterdam
T. +31 (0)20 428.27.00 - www.koddearchitecten.nl

Langsdrsn. A - A

Dwarsdrsn. D - D

gashaard E

gashaard B

gashaard D

gashaard A & C

BC D

BC E

D 3.1

D 3.2

D 3.3

D 3.4

D 3.5

D 3.6

D 3.7

D 3.8

D 3.9

D 3.10

D 3.11

D 3.12

E 3.1

E 3.2

E 3.3

E 3.4

E 3.5

E 3.6

E 3.7

E 3.8

E 3.9

E 3.10

E 3.11

E 3.12

4 februari 2022 Gewijzigd

30 min

mv

wtw

boiler

wp

cv

v.h. 2500

gashaard in bestaande schoorsteen?

gashaard B & E

gashaard A & C & D

CV-B

N I E U W

380 6445 120 1890 120 1645 120 3990 330

330 4916 330 1000 120 1000 120 3750 120 1000 120 3150 330

2138 VE94-98 - Nuts tekening
Ingenieursburo Linssen
d.d. 01-03-2022

ingenieursburo linssen

2121BA 03PG

Van Eeghenstraat 94 - 98 te Amsterdam

Wijziging F	-
Wijziging E	-
Wijziging D	-
Wijziging C	-
Wijziging B	17 februari 2022
Wijziging A	4 februari 2022
Datum	november 2021
Schaal	1:100
Onderwerp	3e verdieping nieuw

KODDE ARCHITECTEN BNA
Architectuur & Interieur
Prinsengracht 465 - 1016 HP Amsterdam
T. +31 (0)20 428.27.00 - www.koddearchitecten.nl

Langsdrsn. A - A

gashaard E

gashaard B

gashaard D

gashaard A & C

330

330

Dwarsdrsn. D - D

Dwarsdrsn. D - D

14380

14297

gashaard B & E

gashaard in bestaande schoorsteen?

gashaard A & C & D

330

330

1 2 3 4

Langsdrsn. A - A

2138 VE94-98 - Nuts tekening
Ingenieursburo Linssen
d.d. 01-03-2022

ingenieursburo linssen

NIEUW

2121BA 04PG

Van Eeghenstraat 94 - 98 te Amsterdam

Wijziging F	-
Wijziging E	-
Wijziging D	-
Wijziging C	-
Wijziging B	-
Wijziging A	-
Datum	4 februari 2022
Schaal	november 2021
Onderwerp	1:100
	dakverdieping nieuw

KODDE ARCHITECTEN BNA
Architectuur & Interieur
Prinsengracht 465 - 1016 HP Amsterdam
T. +31 (0)20 428.27.00 - www.koddearchitecten.nl

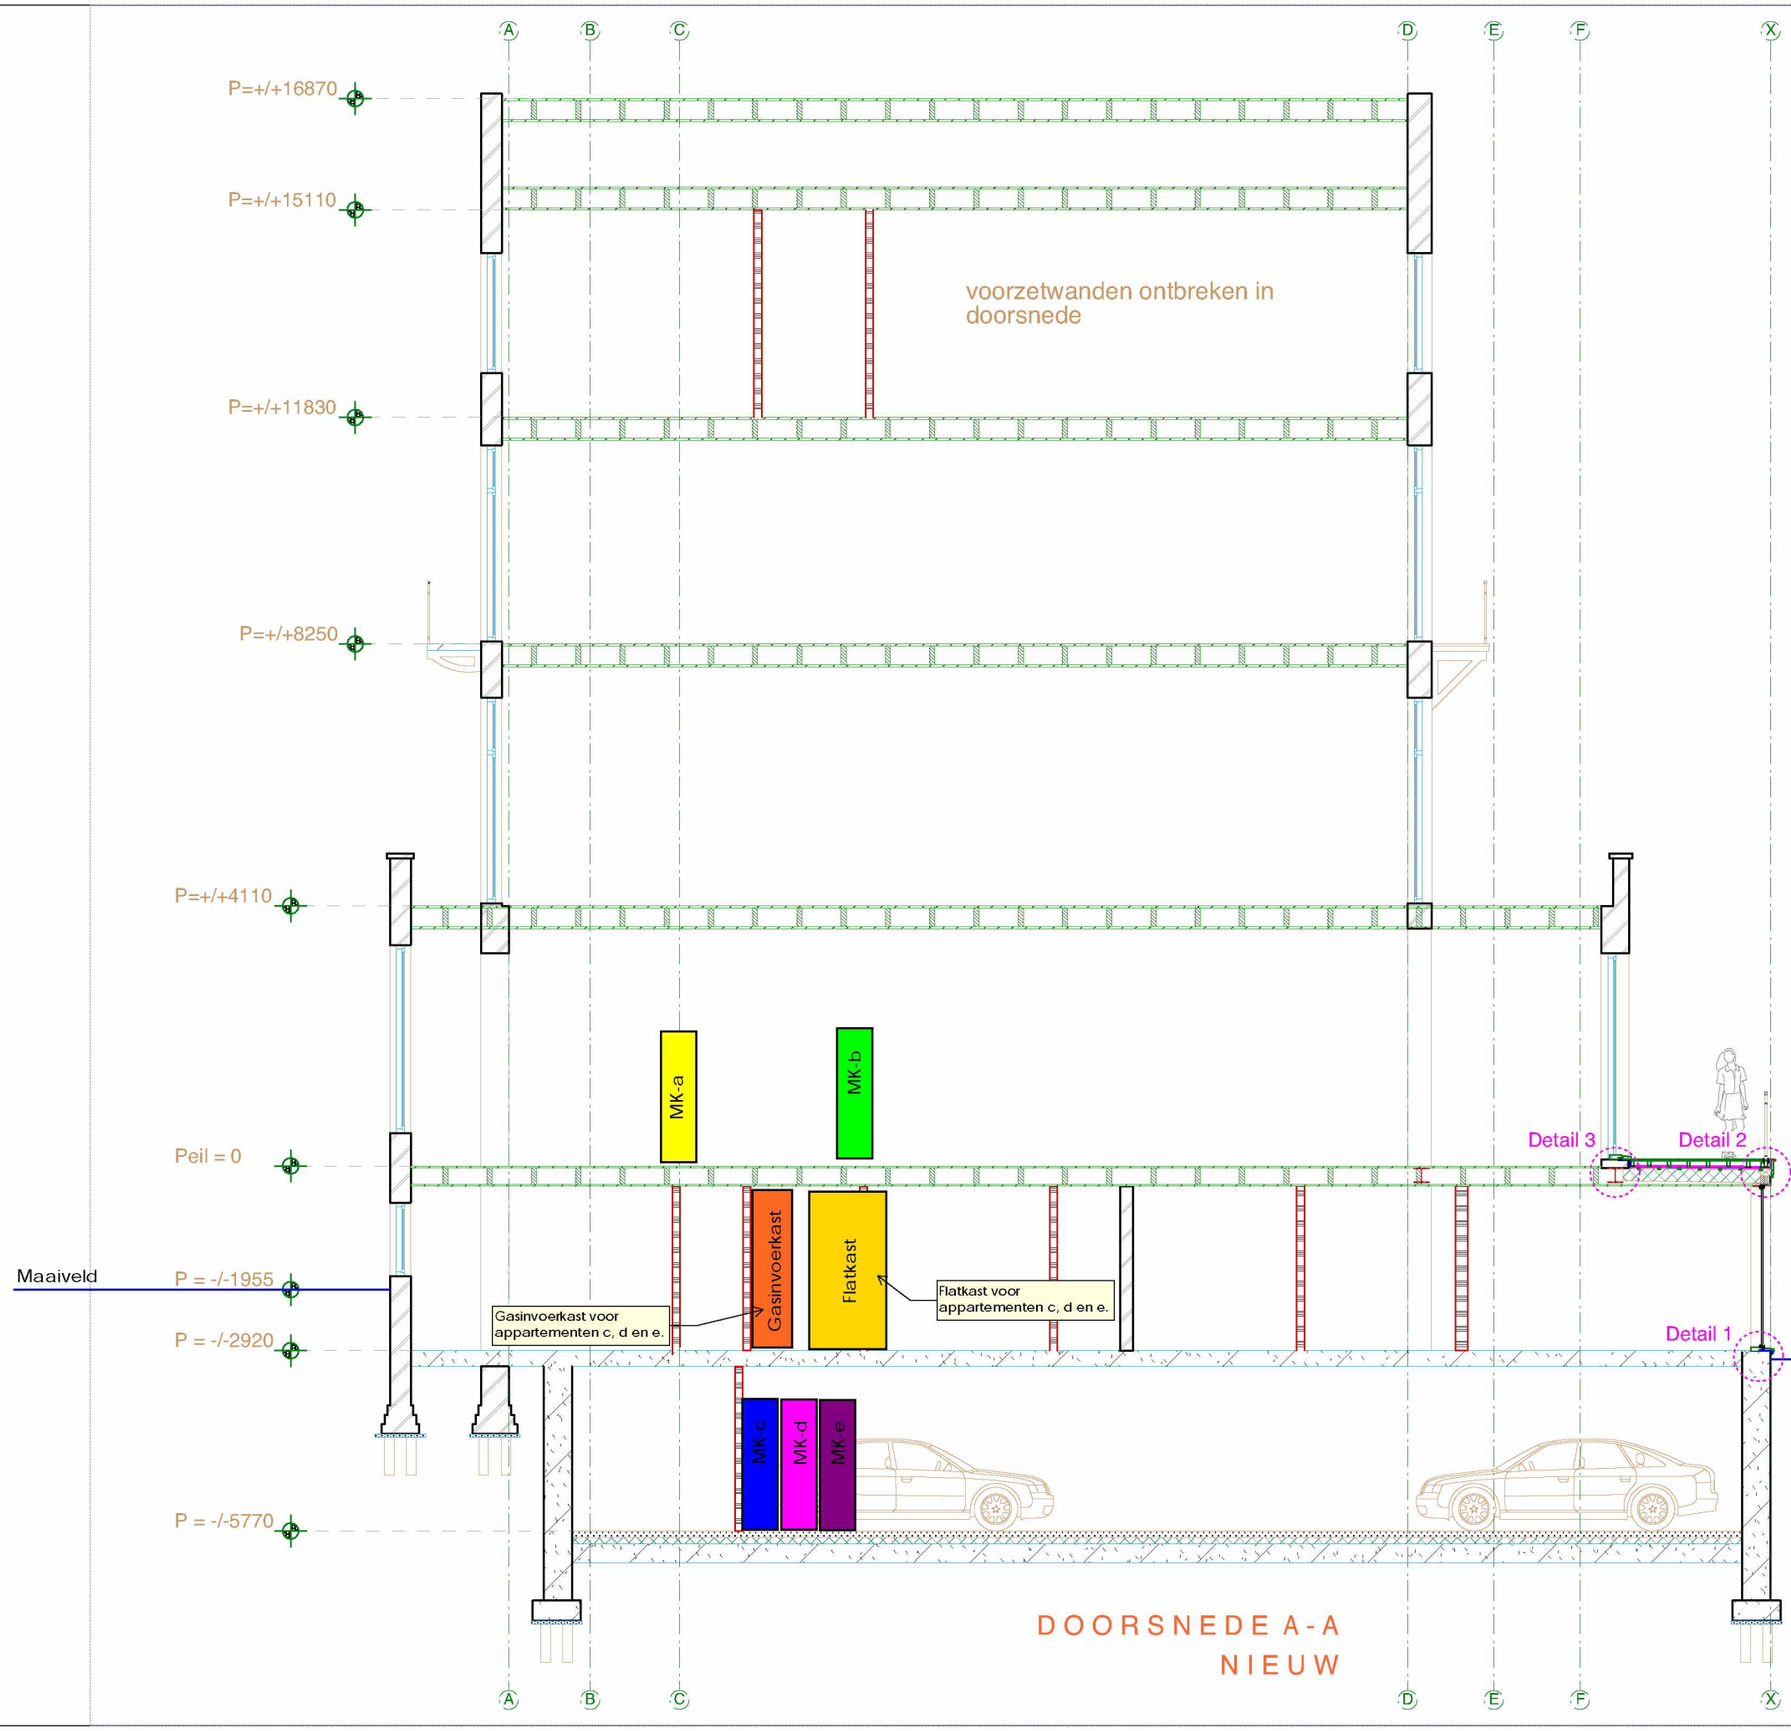

DOORSNEDE A-A
NIEUW

2121BA 04PG

Wijziging F	-
Wijziging E	-
Wijziging D	-
Wijziging C	-
Wijziging B	-
Wijziging A	-
Datum	november 2021
Schaal	1:100
Onderwerp	doorsnede AA nieuw

Van Eeghenstraat 94 - 98 te Amsterdam

KODDE ARCHITECTEN BNA
Architectuur & Interieur
Prinsengracht 465 - 1016 HP Amsterdam
T. +31 (0)20 428.27.00 - www.koddearchitecten.nl

2138 VE94-98 - Nuts tekening
Ingenieursburo Linssen
d.d. 01-03-2022

ingenieursburo linssen