VOORLOPIGONTWERP

SPEELTUIN HAGENAU - AMSTERDAM

SCHAAL 1:150 | PAPIERFORMAAT A0 | JUNI 2026

AFBEELDINGEN VAN TE GEBRUIKEN GROEN:

het beplantingsplan zal bij het DO bijgevoegd worden en wordt gebaseerd op het puccini handboek groen








AFBEELDINGEN TE GEBRUIKEN MATERIALEN EN INRICHTING:












LEGENDA:

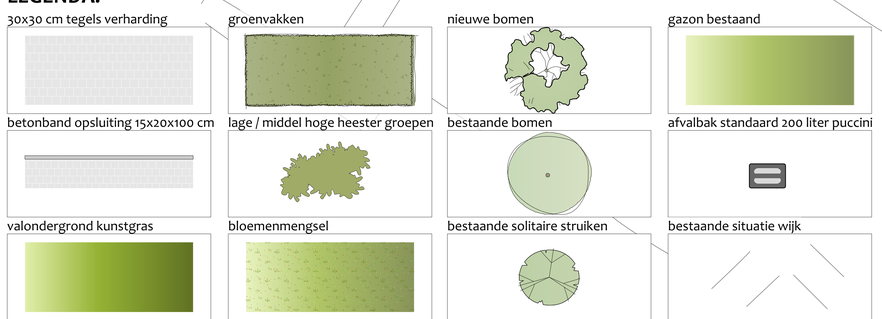

OMSCHRIJVINGEN:

01. multi sportveld 7x14 meter met twee pannadoelen (kompan)
02. 1 stuk zitbank type vier planken enkel
03. 1 stuk zitbank type vier planken enkel
04. schaakbord van antraciet en witte 30x30 cm betontegels
05. 2 stuks zitbank type vier planken: enkel
06. bestaande houten berging
07. 2 stuks Puccini picknickset type 4 planken
08. 2 stuks Puccini picknickset type 4 planken
09. schommelcombinatie (NR0919 Kompan)
10. 1 stuk zitbank type vier planken enkel
11. 2 stuk zitbank type vier planken enkel
12. robinia track ride met platform (NRO102701 Kompan)
13. robinia speeltoren mini met glijbaan (NRO1003 Kompan)
14. bestaande betonpoef

HOEVEELHEDEN:

300 m2	nieuw aan te leggen groenvakken
3 stuks	nieuw te planten bomen
270 m2	in te zaaien bloemenmengsel
165 m2	nieuw aan te leggen 30x30 tegel verharding (t.h.v. 02. t/m 08.)
150 m1	nieuw aan te leggen opsluitband 15x20x100 cm
140 m2	(deels) herleggen bestaande 30x30 tegel verharding en dicht straten zandbak (t.h.v. 09. t/m 14.)
109 m1	(deels) herleggen opsluitband
98 m2	nieuw aan te leggen kunstgras veld i.p.v. 30x30 tegels (01.)
63 m2	nieuw aan te leggen kunstgras i.p.v. 30x30 tegels en rubbertegels (09.)
49 m2	nieuw aan te leggen kunstgras i.p.v. 30x30 tegels en gazon (12.)
35 m2	nieuw aan te leggen kunstgras i.p.v. 30x30 tegels en rubbertegels (13.)
7 stuks	afvalbak standaard
4 stuks	Puccini picknickset type 4 planken
7 stuks	zitbank type vier planken enkel

N

RB natuurlijk buiten
Alles begint, natuurlijk buiten.
rbnatuurlijkbuiten.nl
ontworpen door E.S. de Kruijf-Verweij