VERGROENING BIOSCOOP PLEIN

CONCEPT VO

27.11.2025

Uitbreiding groen

EUROSCOOP

STADSDEELKANTOOR

Terrace

5,5

4,5

4,5

Terrace

Sport stick

Pump track

Skate track

BOWLING

LEGENDA:

- Groenvak met opsluitband 10
- Uitbreding groen
- Bestande zitranden
- Bestande bankjes
- Bestande verlichting
- Bestande afval bakken

Gemeente
Amsterdam
Ruimte & Duurzaamheid

BSMP - Bioscoop pleintje

Product	Concept SO Tijdelijk Vergroening
Opdracht	Gemeente Amsterdam
Ontwerper	Elisa Brunelli, Sophie Kuo
Datum	03.07.2025
Schaal	1:500
Formaat	A3

20m 10m 5m 0m

Concept voorlopig ontwerp



Concept voorlopig ontwerp

Zone 1 en 2
Concept beplanting: Stedelijk bleomenweide

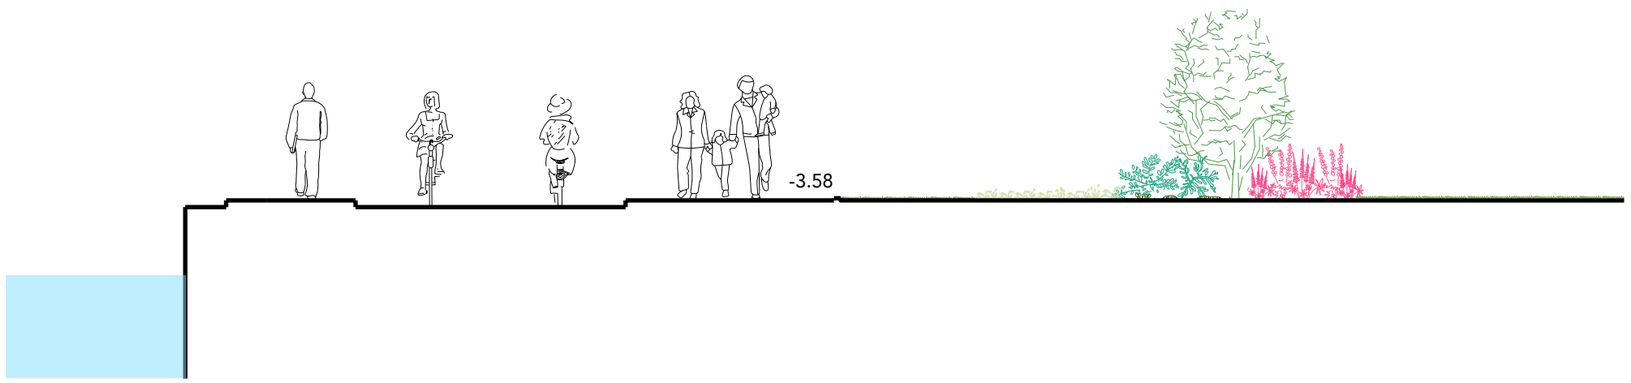

Zone 3
Concept beplanting: Tapijt

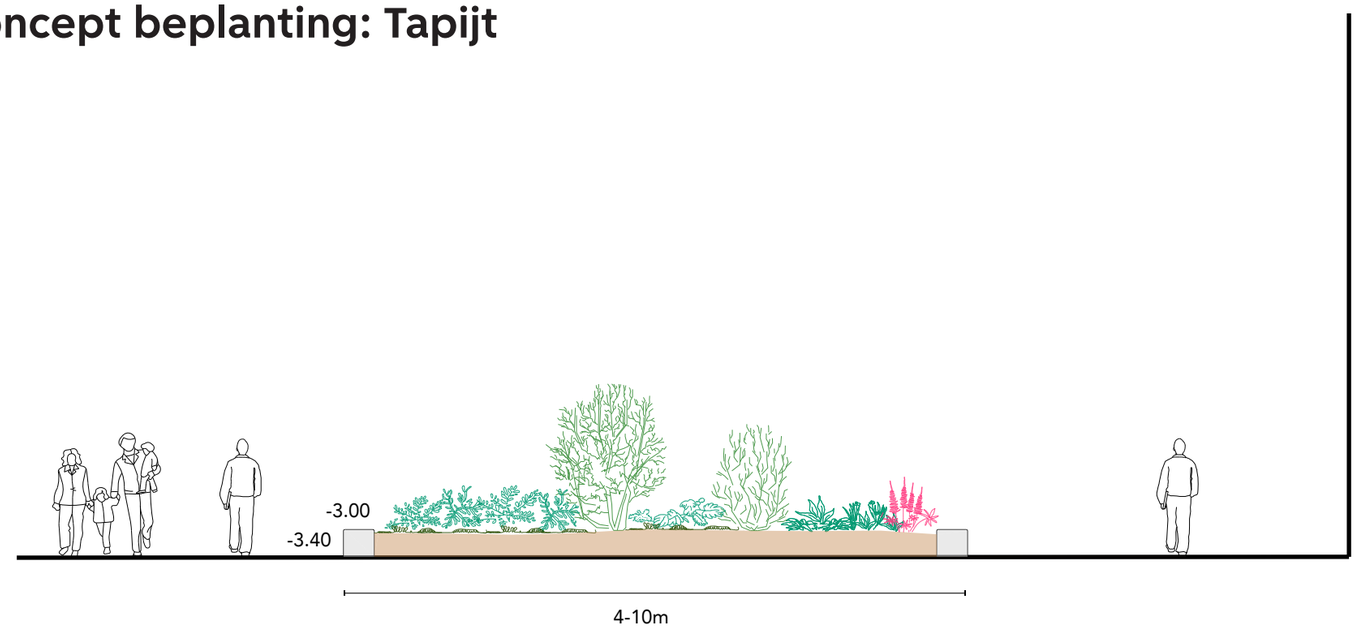

✖ Gemeente
✖ Amsterdam
✖ Ruimte & Duurzaamheid

BSMP - Bioscoop pleintje

Product	Concept VO Tijdelijk Vergroening
Opdracht	Gemeente Amsterdam
Ontwerper	Elisa Brunelli, Sophie Kuo
Datum	27.11.2025
Schaal	1:100
Formaat	A3


NU

STRAKS

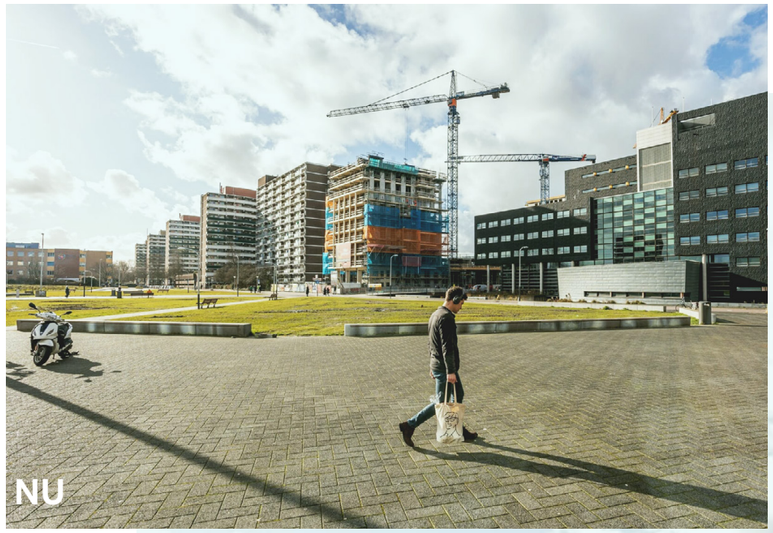
NU

STRAKS