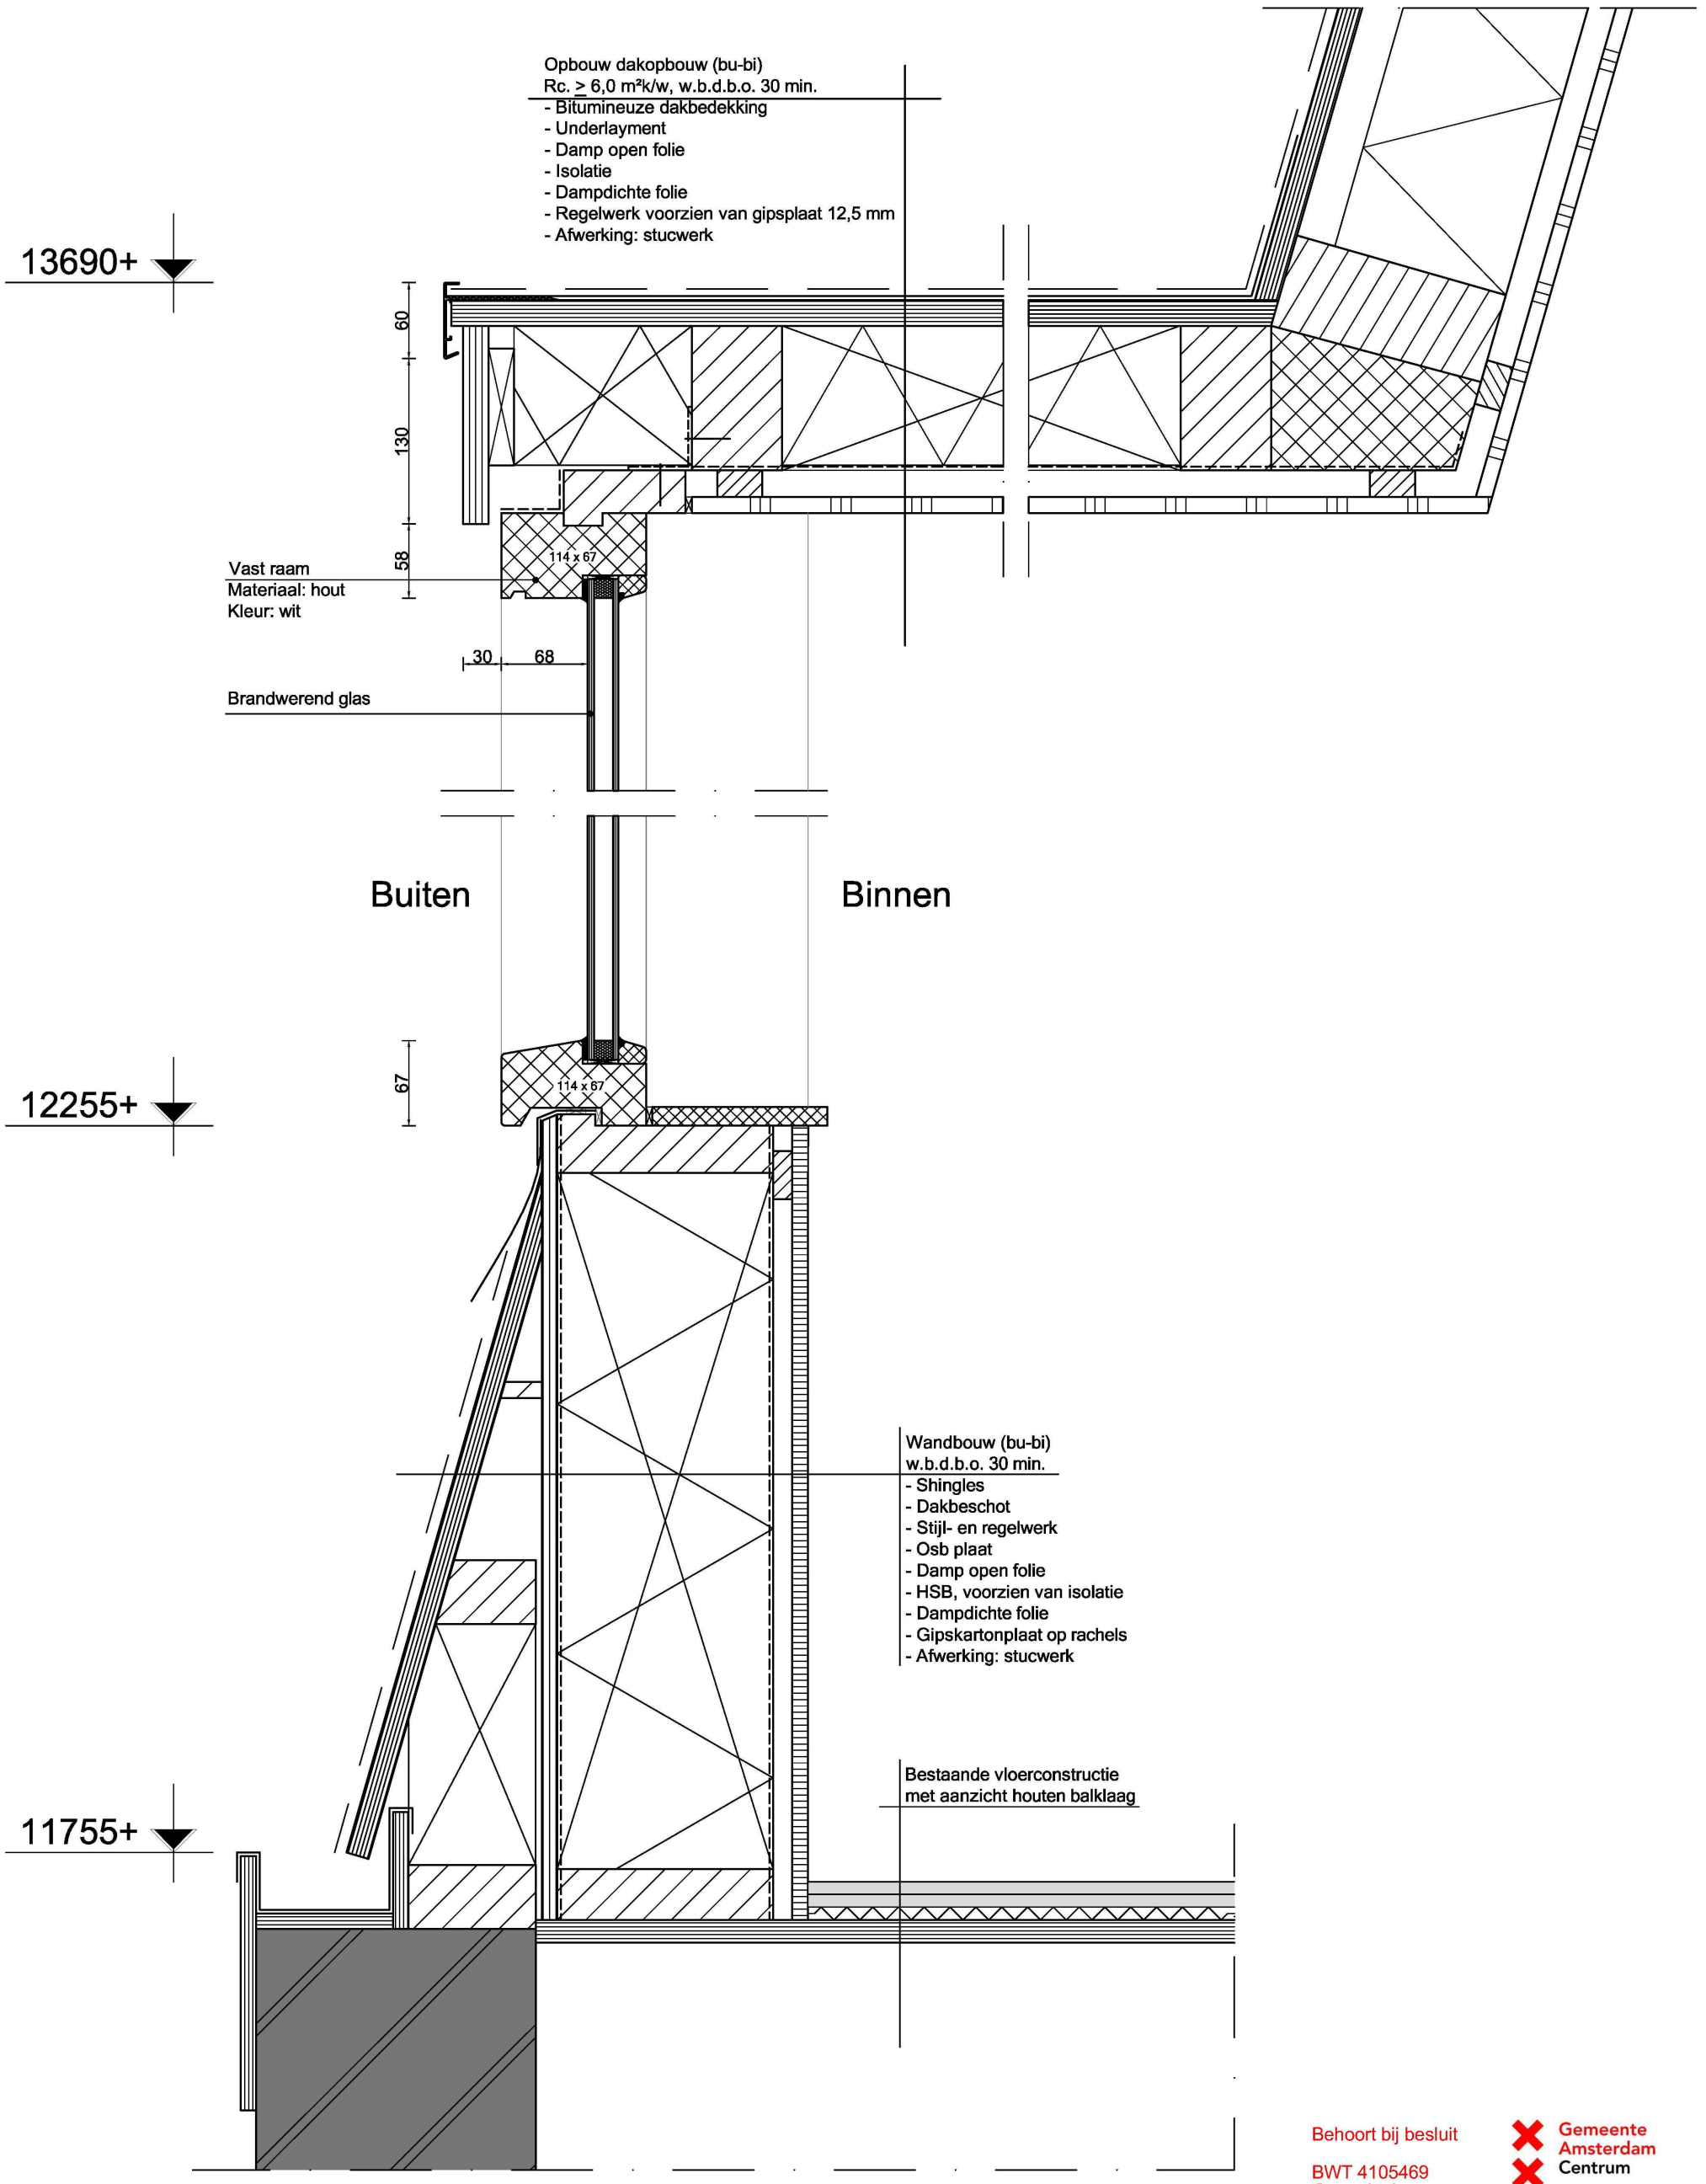

Behoort bij besluit

BWT 4105469
Gemerkt 4

Gemeente Amsterdam
Centrum

Principedetail dakkapel

5.1, 2, e

5.1, 2, e

AVB
James Wattstraat 60h
1097 DM Amsterdam
T: 020-6403306
E: info@avbmail.nl

www.amsterdamsvastgoedbeheer.nl

Onderwerp: Details

Formaat: A3

Tekeningnummer: D11

Datum: 21.01.2019

Schaal: 1:5

Getekend: RS