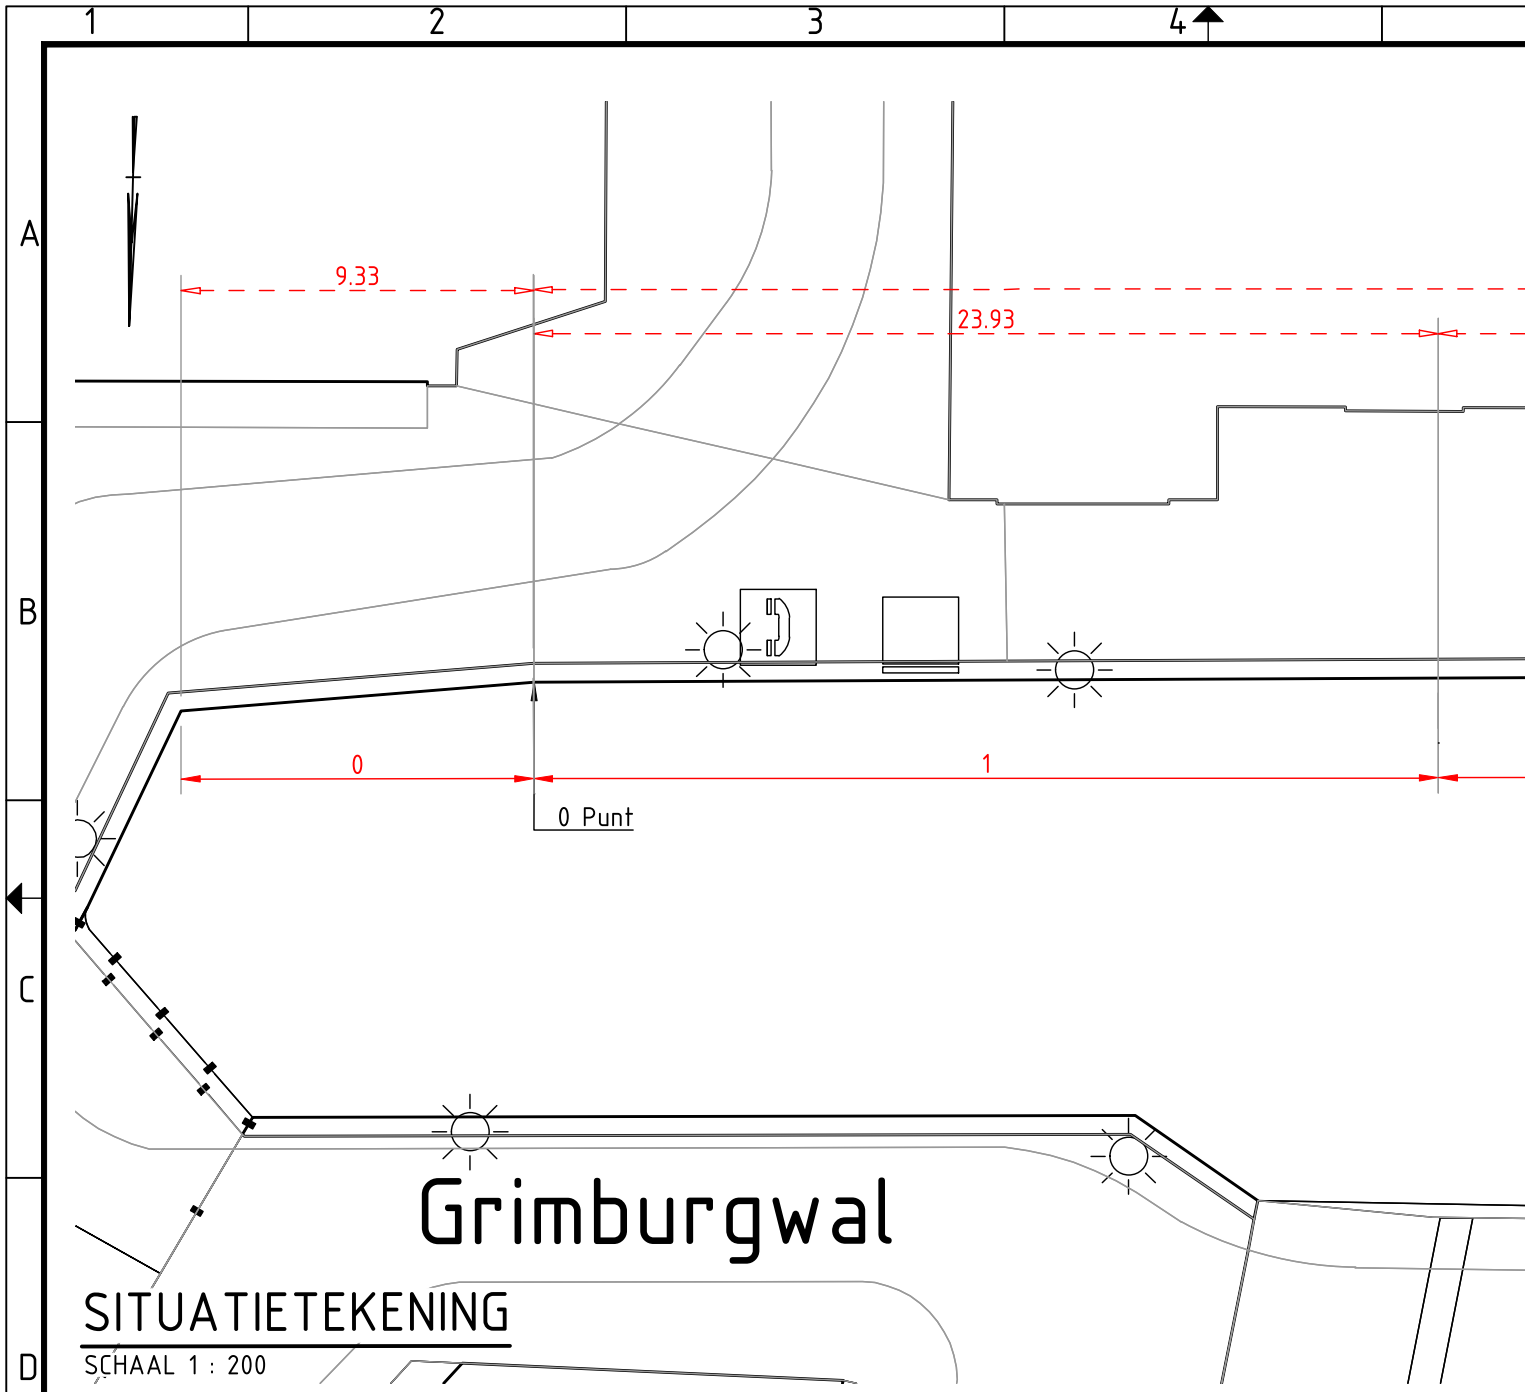

SITUATIETEKENING

SCHAAL 1 : 200