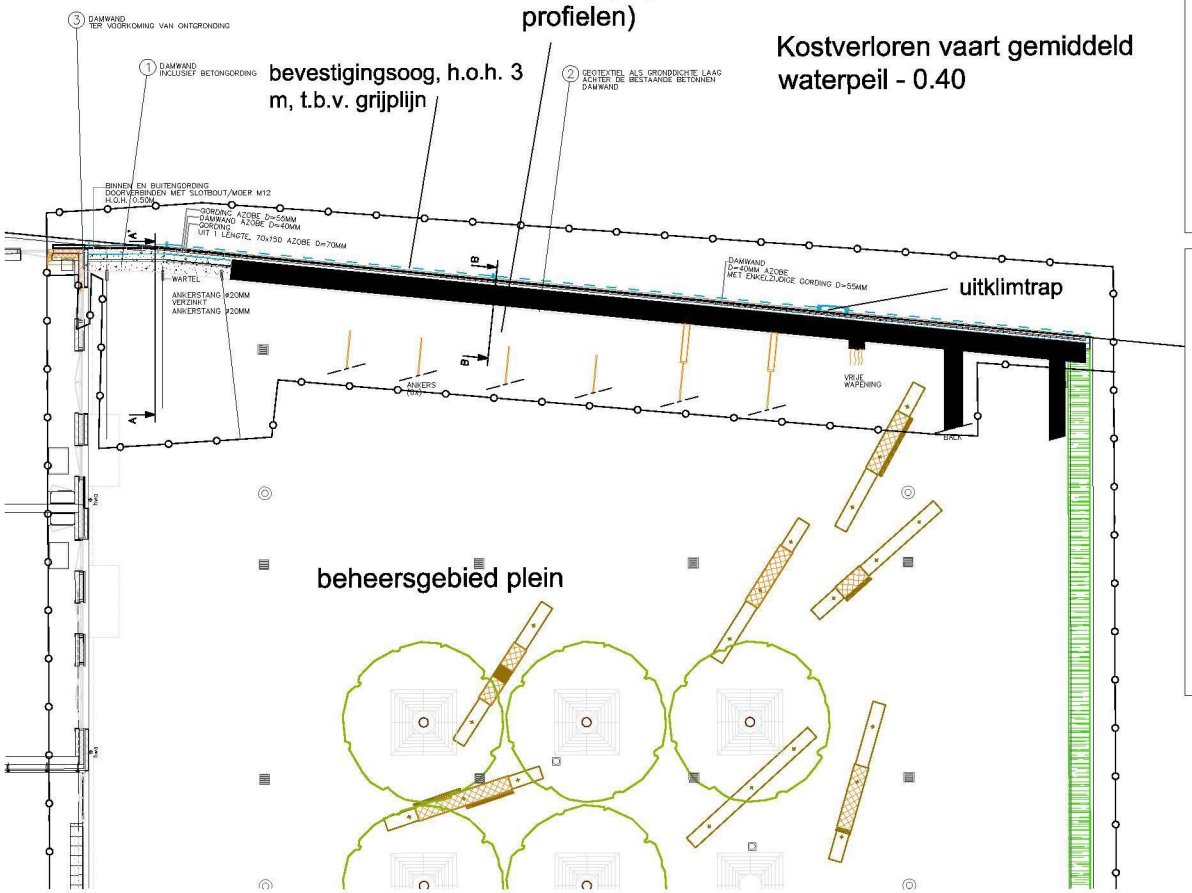

PLATTEGROND schaal 1:100

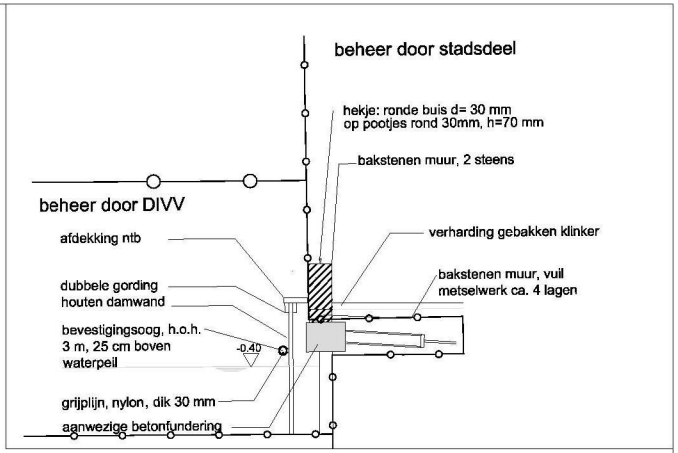

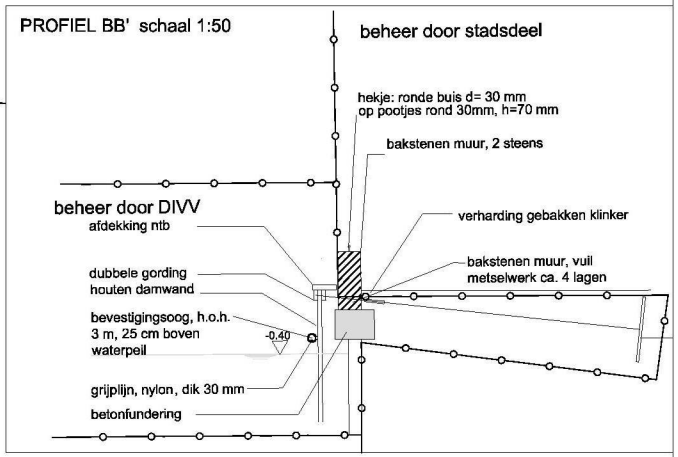

PROFIEL AA' schaal 1:50

Tekening kademuur op basis van gegevens van Rossum raadgevende ingenieurs

STADSLANDSCHAPPEN
1054 HT
AMSTERDAM