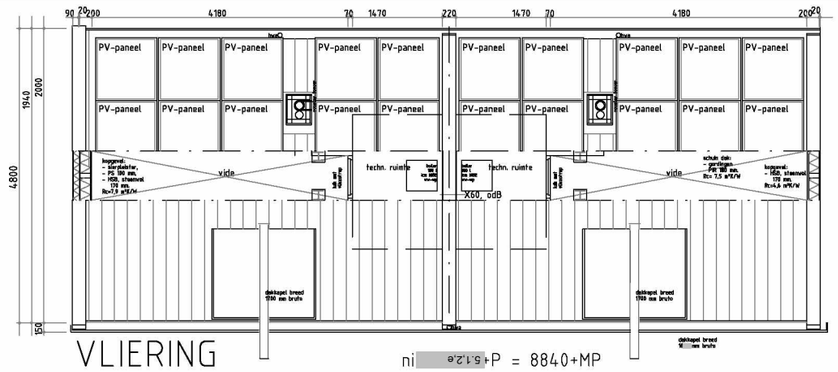

VLIERING nivo 4.5.12e +P = 8840+MP

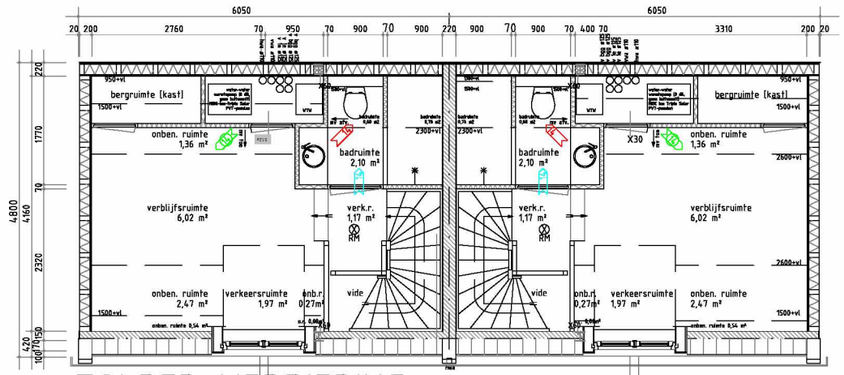

ZOLDER VERDIEPING nivo 6300 / 6670 +P = 6320 / 6690 +MP

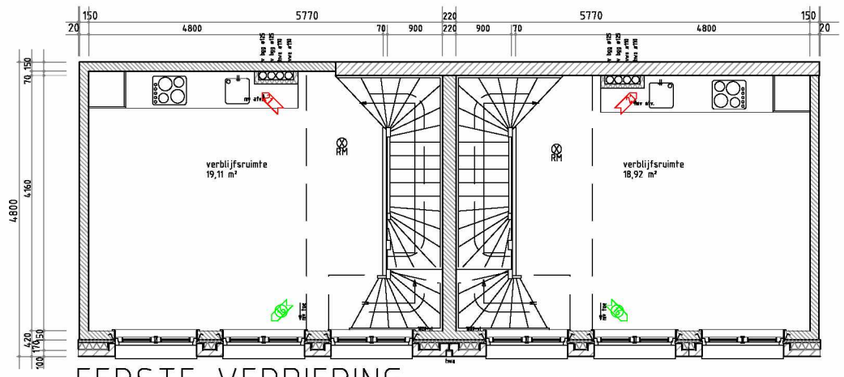

EERSTE VERDIEPING nivo 3500+P = 3520+MP

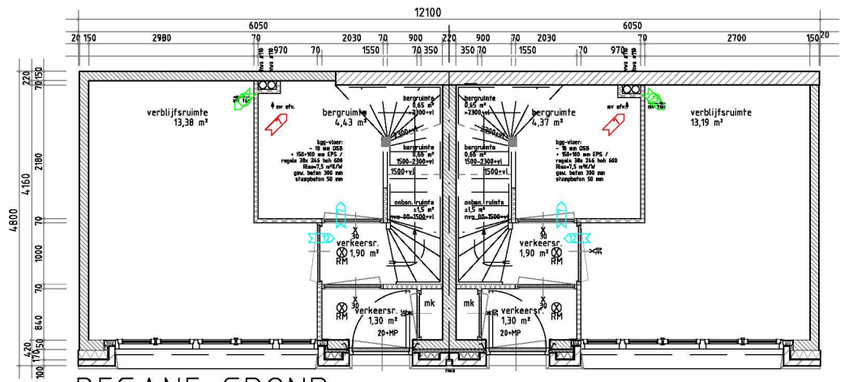

BEGANE GROND nivo = Peil = 0,000 = 20 + MP

RENVOOI VENTILATIE

Toevoer van ventilatielucht in dm3/sec van de wtw-unit via plafond inblaas-armatuur.

Aan- / afvoer van ventilatielucht in dm3/sec van een ruimte naar een andere via sparing onderzijde deur of een rooster in wand [100 +vloer].

Afvoer van retourlucht van het ventilatiesysteem in dm3/sec naat de wtw-unit via een plafondarmatuur.

0 1 2 3 4 5 6 7 8 9 10 m

WAALSTEEG 8-10 te AMSTERDAM

Het veranderen-vergroten van bedrijfsruimten tot twee woningen.

Voorstel nieuwe toestand; ventilatieschema.

Job: 1803 Tek: B-7-c Schaal: 1 : 100 Status: Aanvr Omg Verg Formaat: A3 Datum: 05-01-2021

Wijziging: A. 11-06-2021 B. 12-11-2021 C. 21-12-2021
Omschrijving: gew plan 2 woningen gew plan nav CRK def adv CRK

IR BEN SCHELLEKENS ARCHITECT BNA
Louvrelaan 52 1064 WB Amsterdam
tel: 020-6276639
mail: ir.b.schellekens@kpnmail.nl
architectenregister: 1881216007
Kamer van Koophandel: 34371442