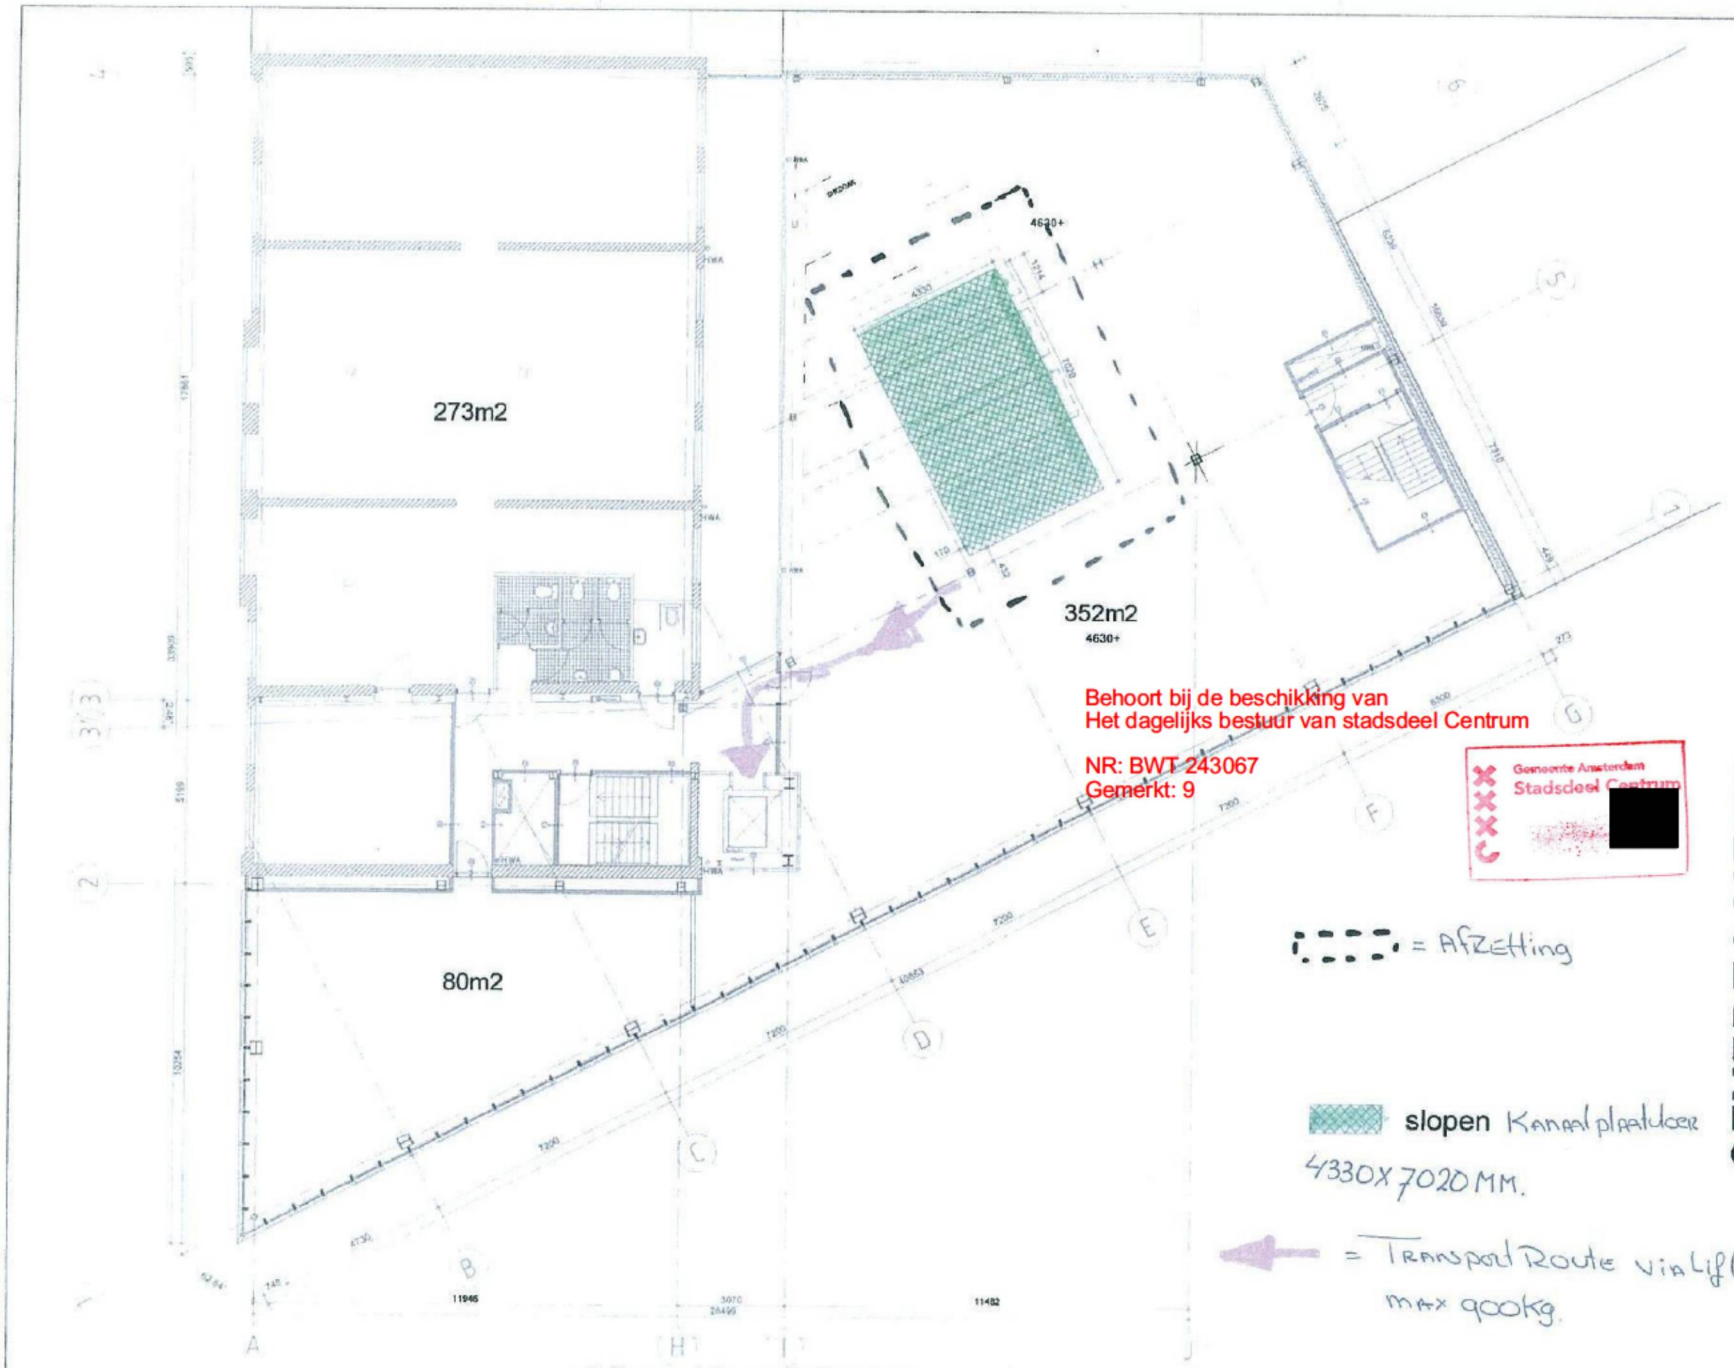


plattegrond 1e verdieping sloop

WIJZIGINGEN

project:
Muiderstaraat 1

gemeente:
Amsterdam

opdrachtgever:
Pinnacle BV

architect:
[redacted]

projectleider:
[redacted]

fase:
Omgevingsaanvraag

OEVERZAAIJER
architectuur en stedebouw

projectnummer: 11-075ru
bladnummer: BA-03
datum: 10-11-2011
versie: -
wijziging: nul datum

onderwerp:
Plattegrond slooptek.


toevoeging:
1e verdieping

schaal: 1:100
formaat: A2

status: Definitief

Alle rechten voorbehouden. Niets uit deze uitgave mag worden vermenigvuldigd, opgeslagen in een geautomatiseerd gegevensbestand, of openbaar gemaakt, in enige vorm of op enige wijze, zonder voorafgaande schriftelijke toestemming van de architect.

P:\Gr11\11-075ru\075 tek\075 2 vol\075 tek\075 bk\dwg\BA-01 nieuw.dwg

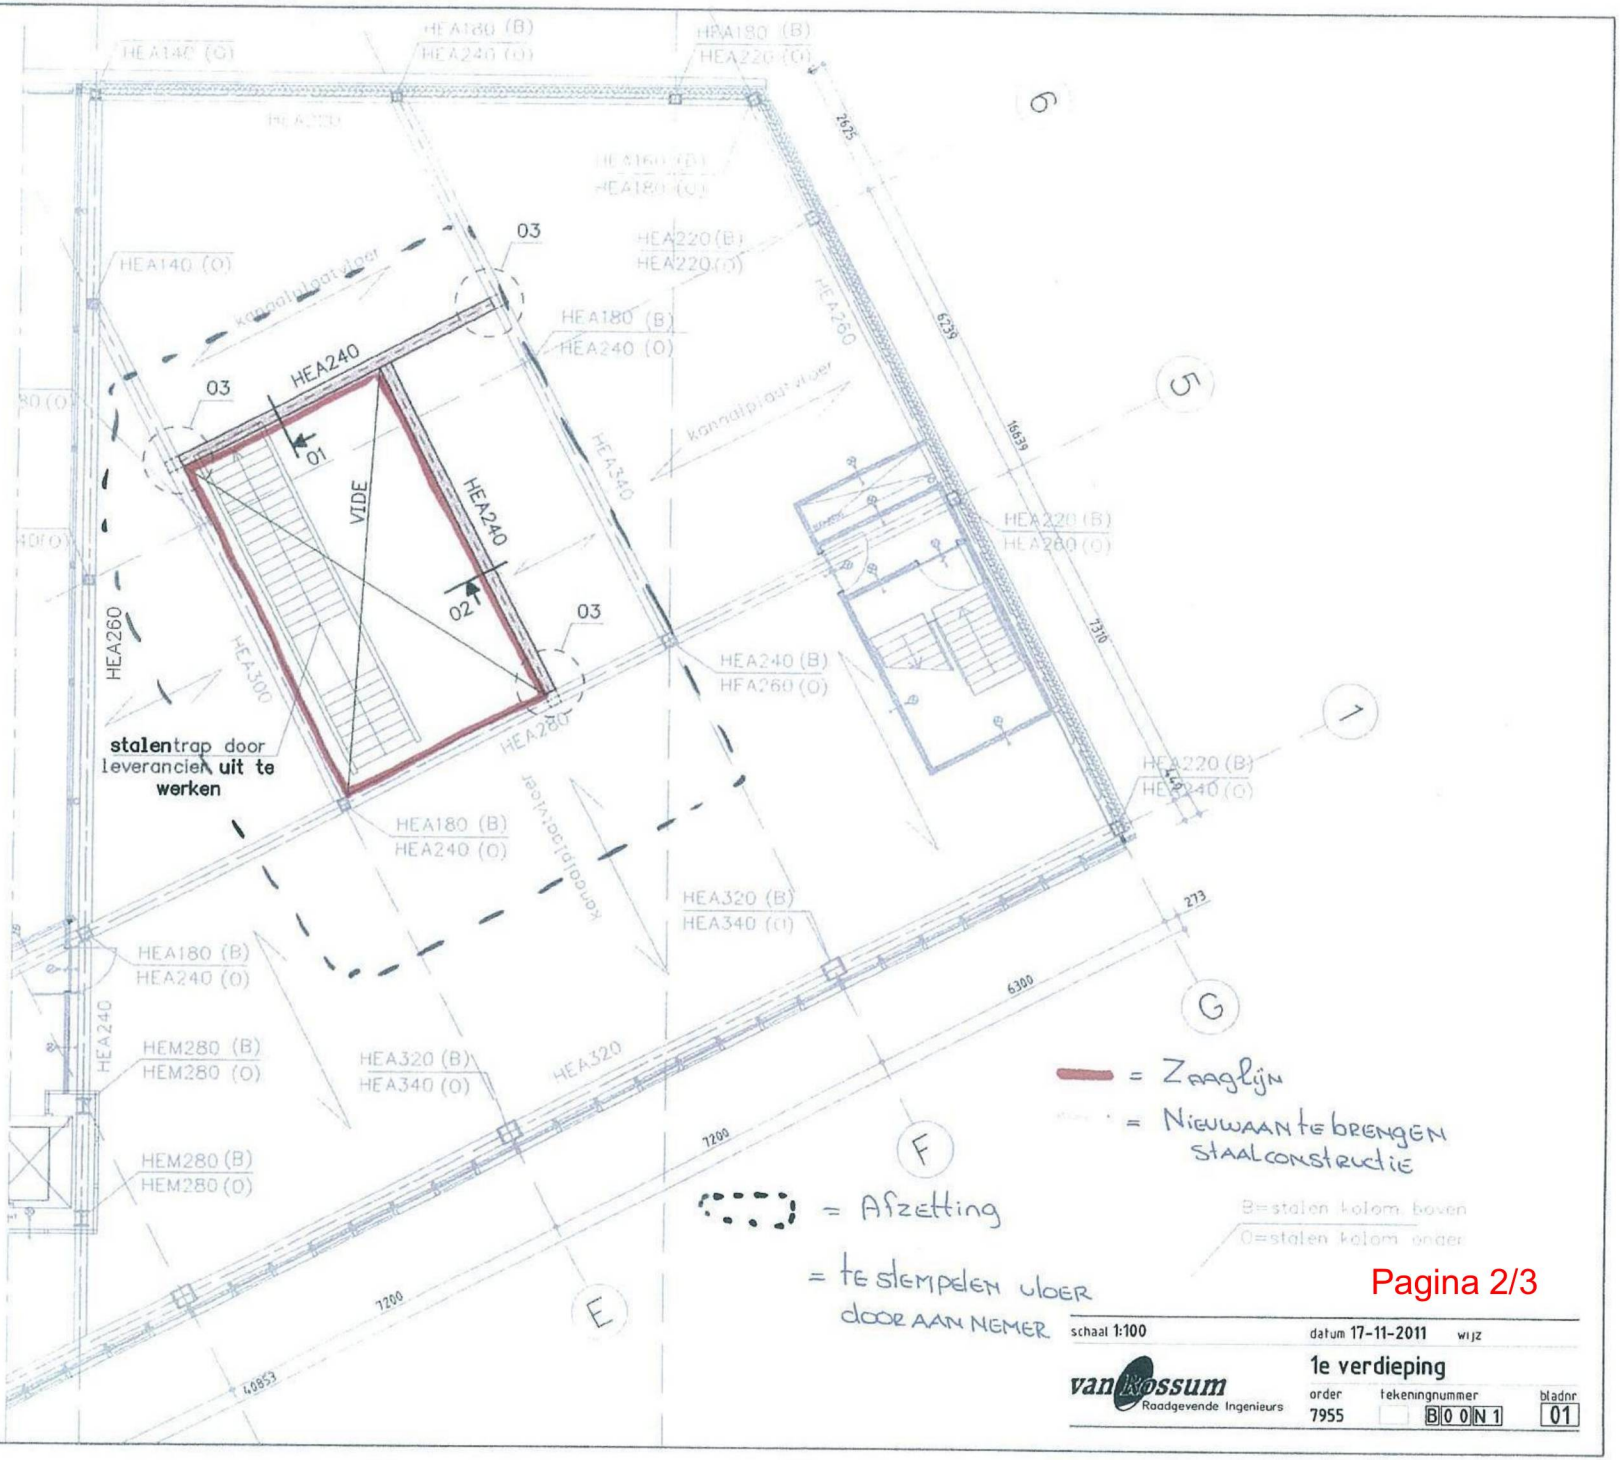


Pagina 2/3

schaal 1:100 datum 17-11-2011 wijz


van Rossum Raadgevende Ingenieurs

1e verdieping

order 7955 tekeningnummer B00N1 bladnr 01

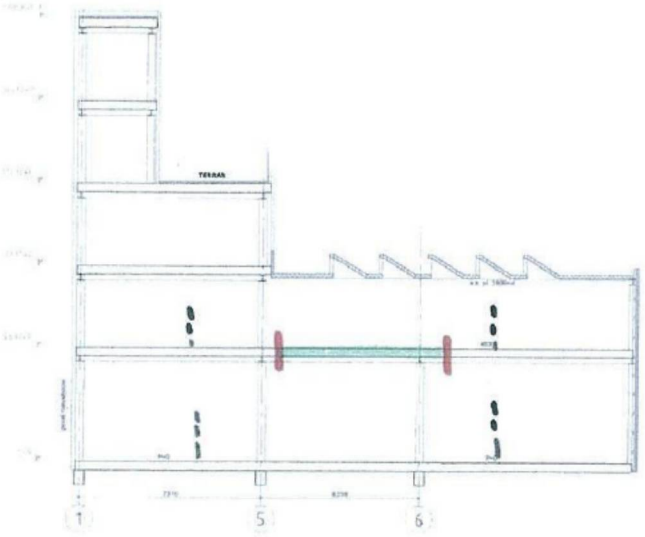

doorsnede A-A bestaand

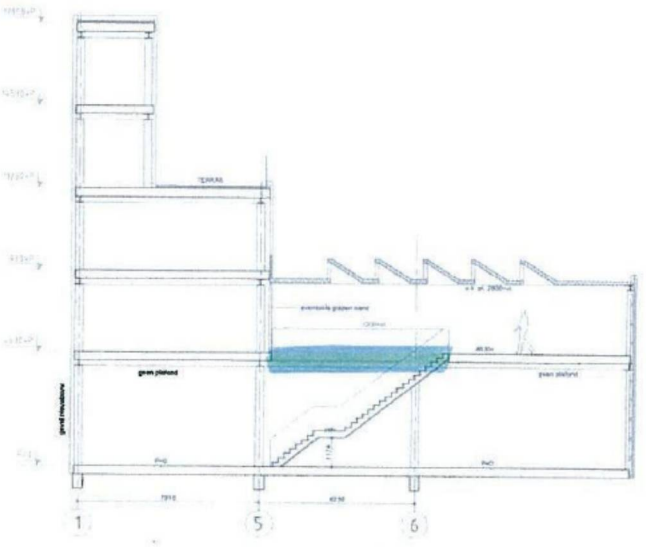

doorsnede A-A nieuw

= ZAAGLIJN

= VIDEVLOER

= STEMPELCONSTRUCTIE

= AFZETTING

= NIEUWE SPARING (VIDE)

OPMERKINGEN

WIJZIGINGEN

project
Muiderstraat 1

Amsterdam

opdrachtgever
Pinnacle BV

architect

projectleider:

fase
Omgevingsaanvraag

OEVERZAAIJER
architectuur en stedebouw

projectnummer:
11-075ru

tekeningnummer:
BA-04

datum
10-11-2011

onderwerp
Doorsneden A-A

toevoeging
Bestaand en nieuw

schaal
1:100

formaat
A1

status
Definitief