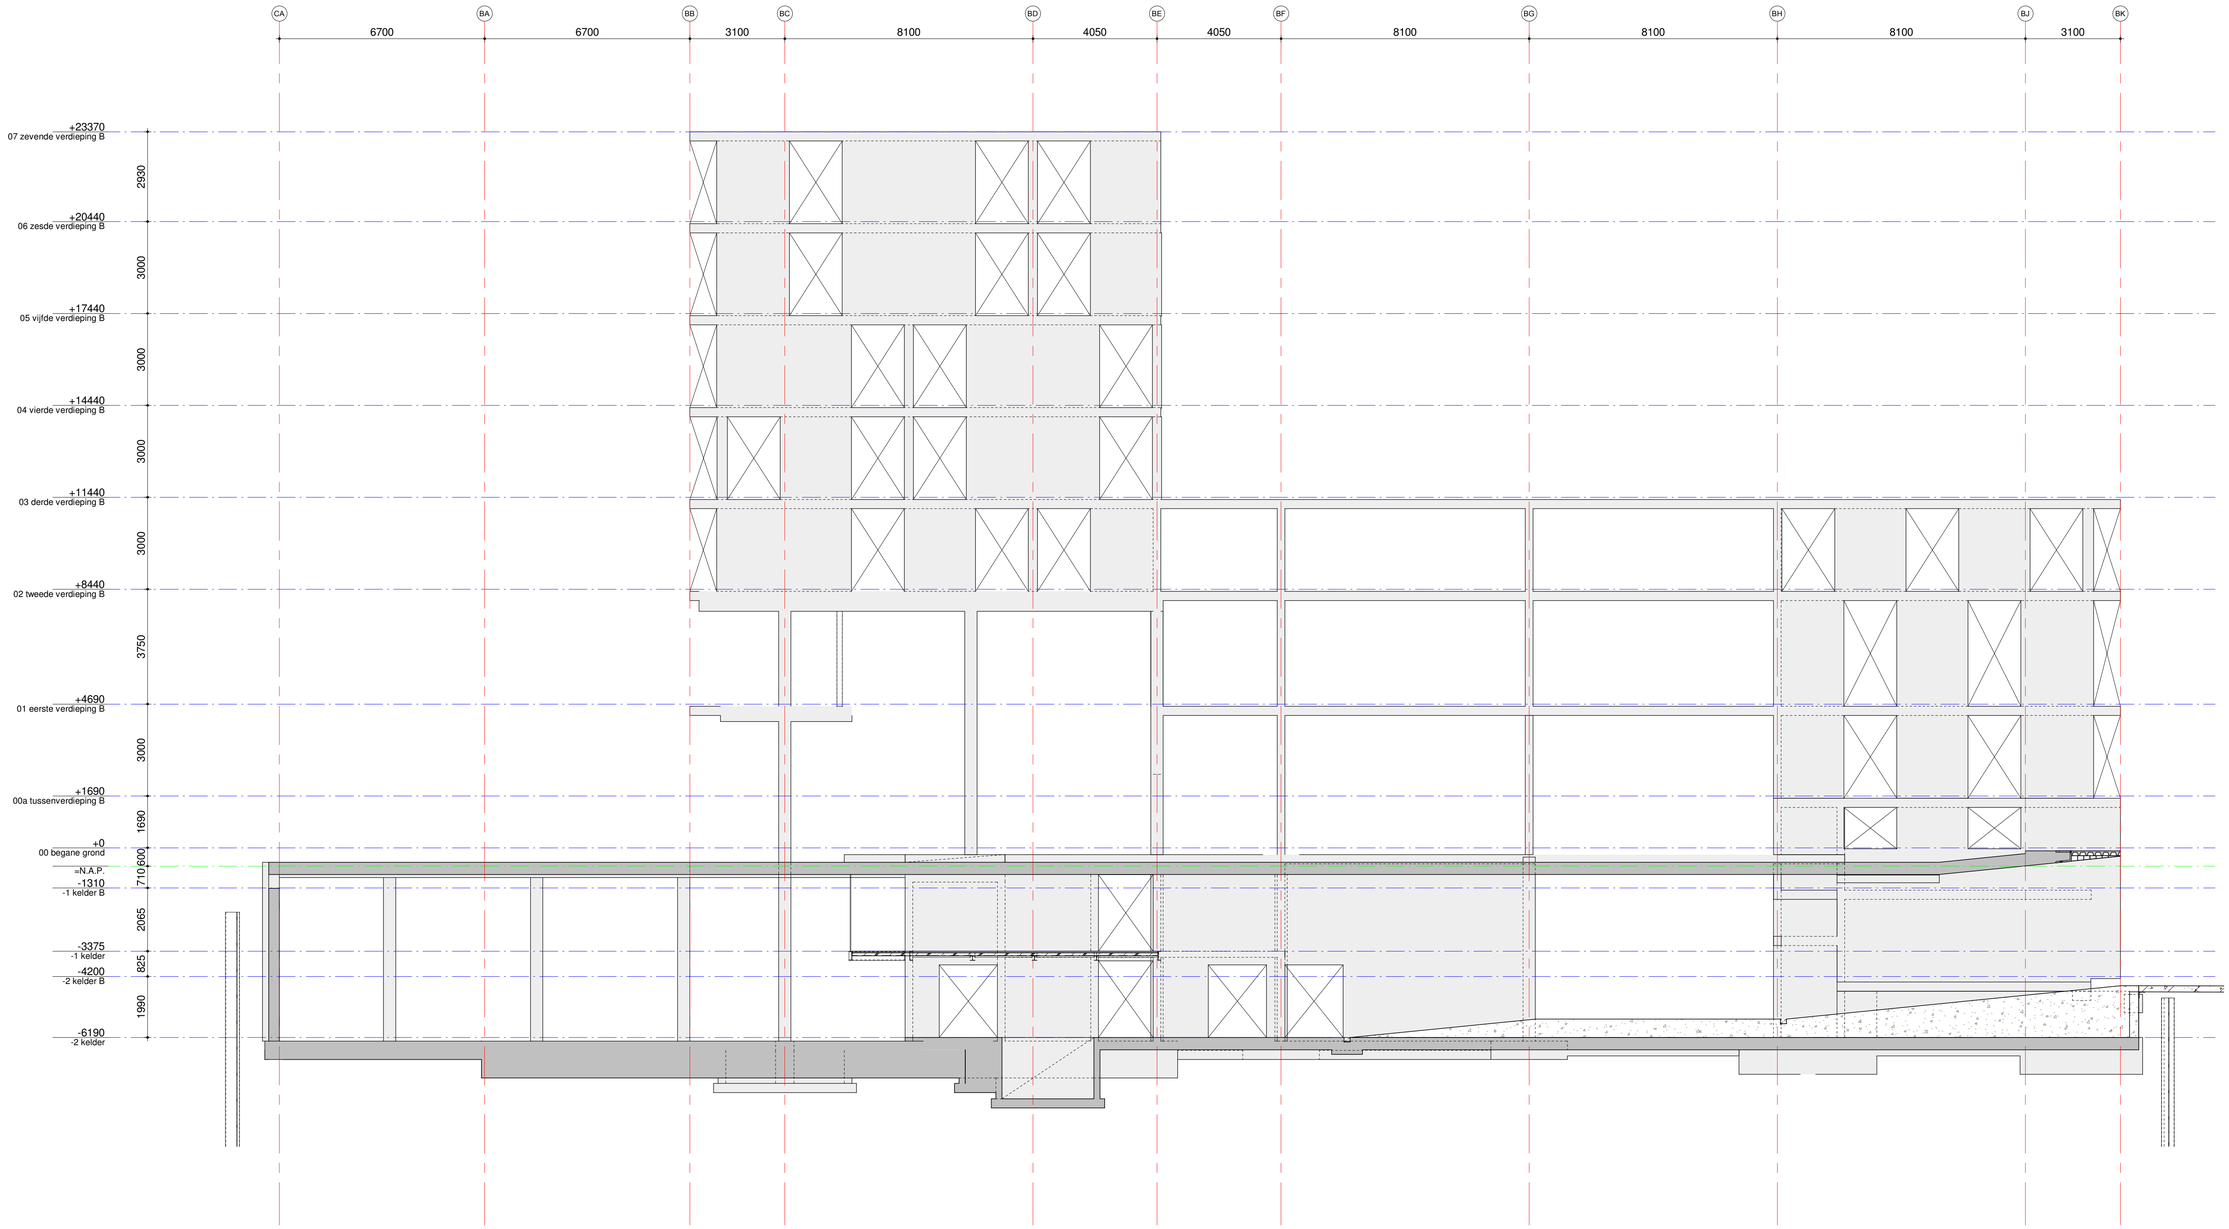
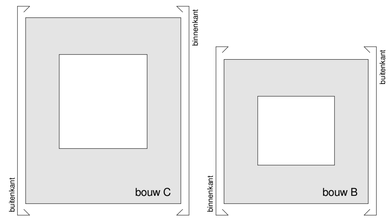



datum 27-11-2019 | fase BA | status Definitief

VAN ROSSUM RAADGEVENDE INGENIEURS

Van Rossum Raadgevende Ingenieurs bv
**Amsterdam**
ir. D.J. Kluft
ir. A.G. van der Sluis
ir. A.F.H.M. Melissen
ir. M. Eschweiler
ir. J.W.J. Hoekstra
Postbus 37290
1030 AG Amsterdam
tel. 020 - 615 37 11
amsterdam@vanrossumbv.nl
www.vanrossumbv.nl

project
Amstelstation Blokken B&C

architect
VenhoevenCS architecture+urbanism

opdrachtgever
MRP Development

# Gevel B - binnenkant

schaal 1:100
formaat A1
ordernr. 9861

projectleider A. van der Sluis
akkoord
getekend L. Donkers
bouwdeel | fase | niveau | volgnr. | revisie
B A 0 0 W 0 3