4754

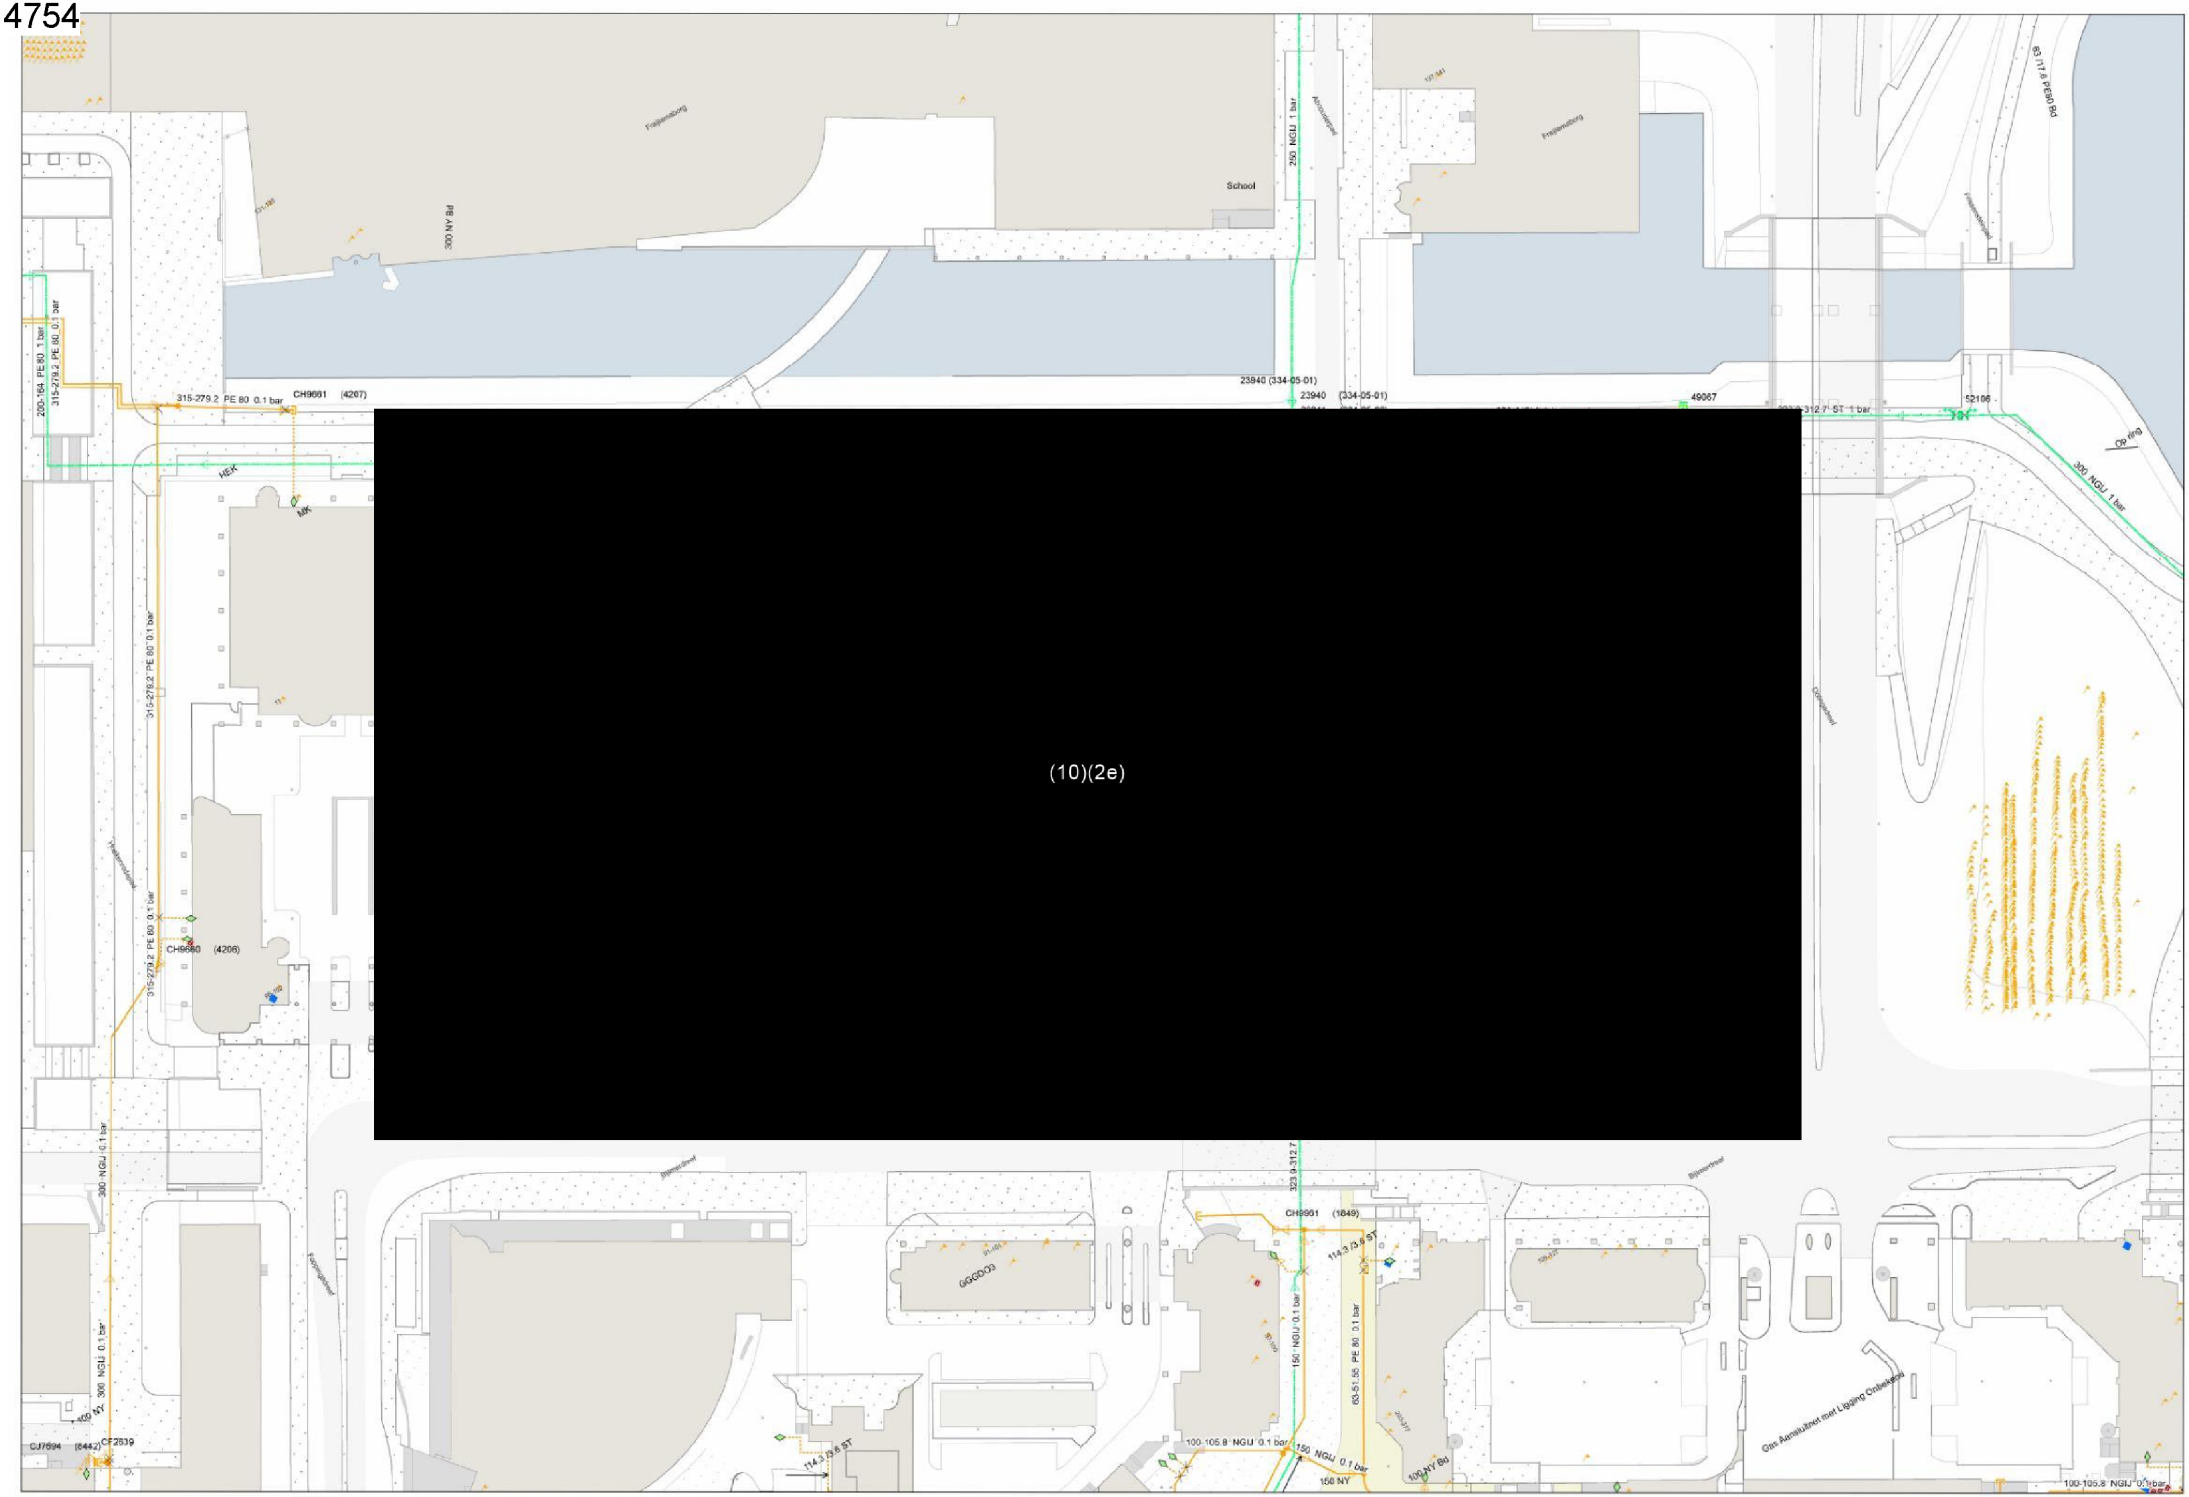

School
Frijlenaborg
300 NY Bd
250 NGU 1 bar
23940 (334-05-01)
49067
52106
300 NGU 1 bar
315-279.2 PE 80 0.1 bar
CH9661 (4207)
CH9680 (4206)
CH9961 (1849)
GGGDOG
150 NGU 0.1 bar
63-51.55 PE 80 0.1 bar
100-105.8 NGU 0.1 bar
150 NGU 0.1 bar
150 NY
100 NY Bd
Gas Aansluitnet met Ligging Onbekend
CJ7694 (8442)
CF2839
Liander
Formaat: A1 Liggend
Datum: 28-06-2019
Schaal: 1:500
G-HD,G-LD
Coördinaat linkeronderhoek: (125065.084,480676.736)
Coördinaat rechterbovenhoek: (125252.715,481125.958)
LIANDER GAS LAGE & HOGE DRUK

(10)(2e)