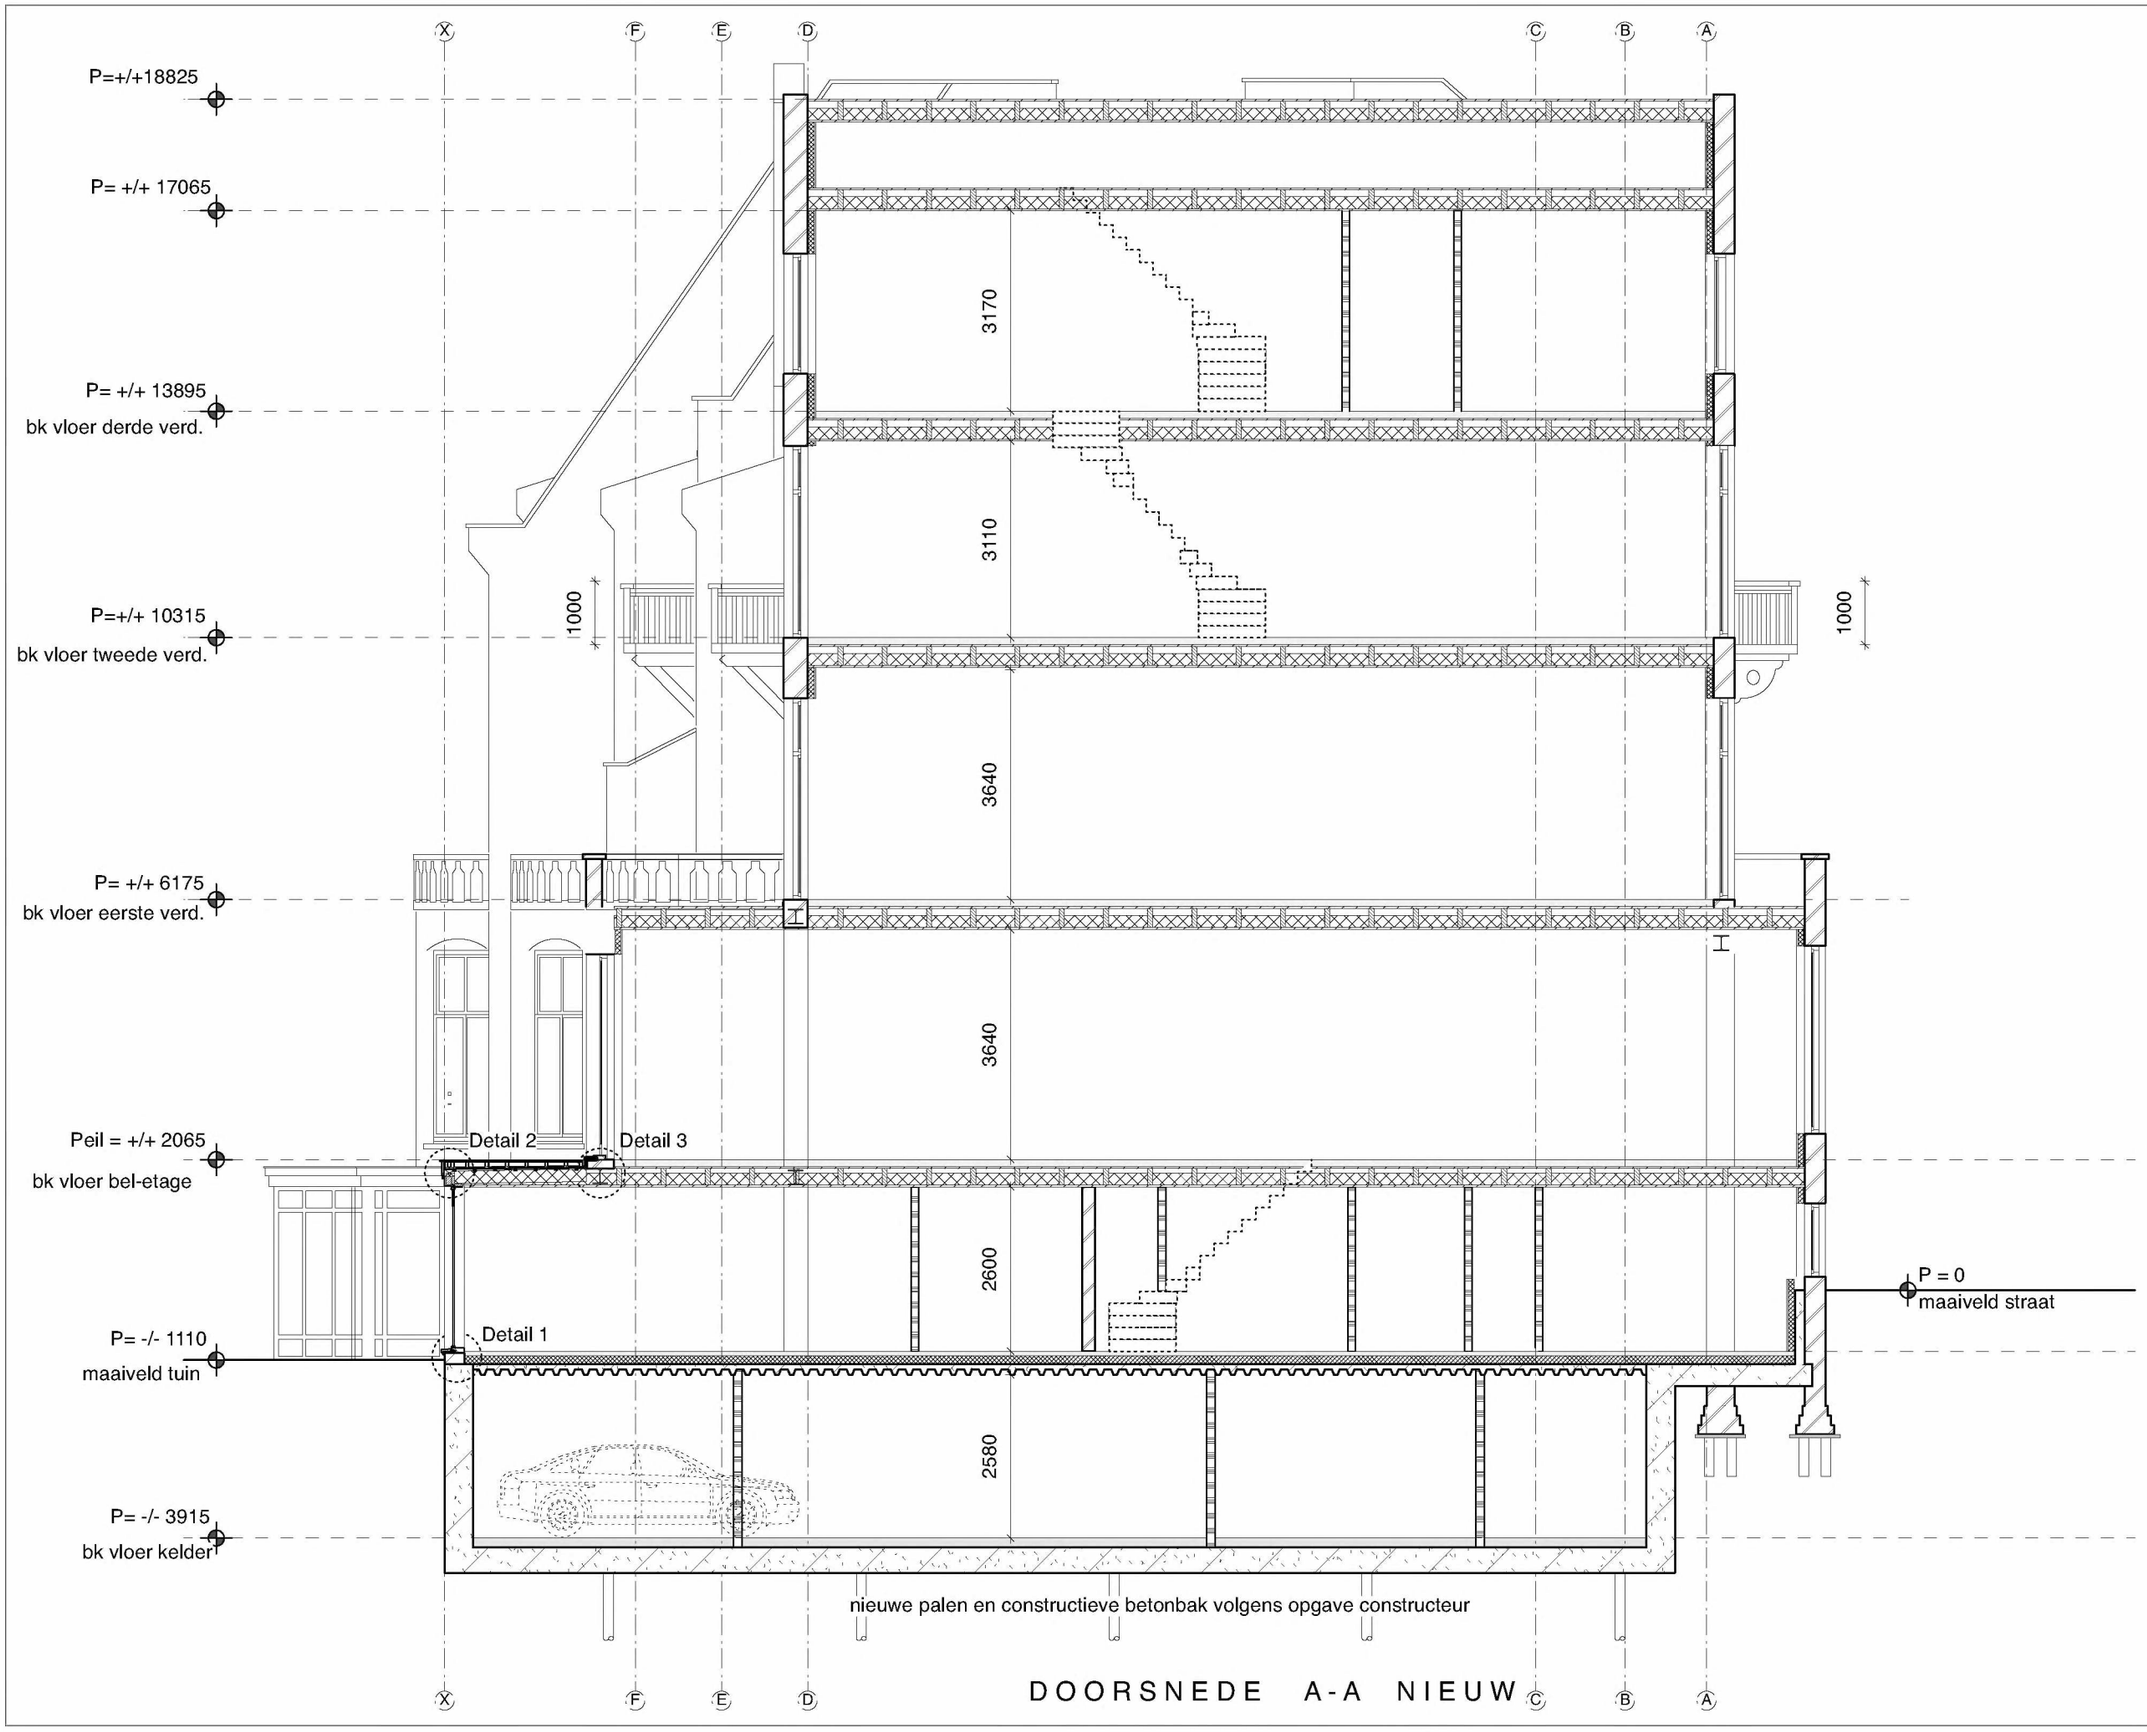



DOORSNEDE A-A NIEUW

2121BA 09DS

Van Eeghenstraat 94 - 98 te Amsterdam

Wijziging F	-
Wijziging E	-
Wijziging D	-
Wijziging C	-
Wijziging B	-
Wijziging A	-
Datum	12 april 2023
Schaal	31 maart 2023
	1:100
Onderwerp	doorsnede AA nieuw

KODDE ARCHITECTEN BNA
Architectuur & Interieur
Prinsengracht 465 - 1016 HP Amsterdam
T. +31 (0)20 428.27.00 - www.koddearchitecten.nl

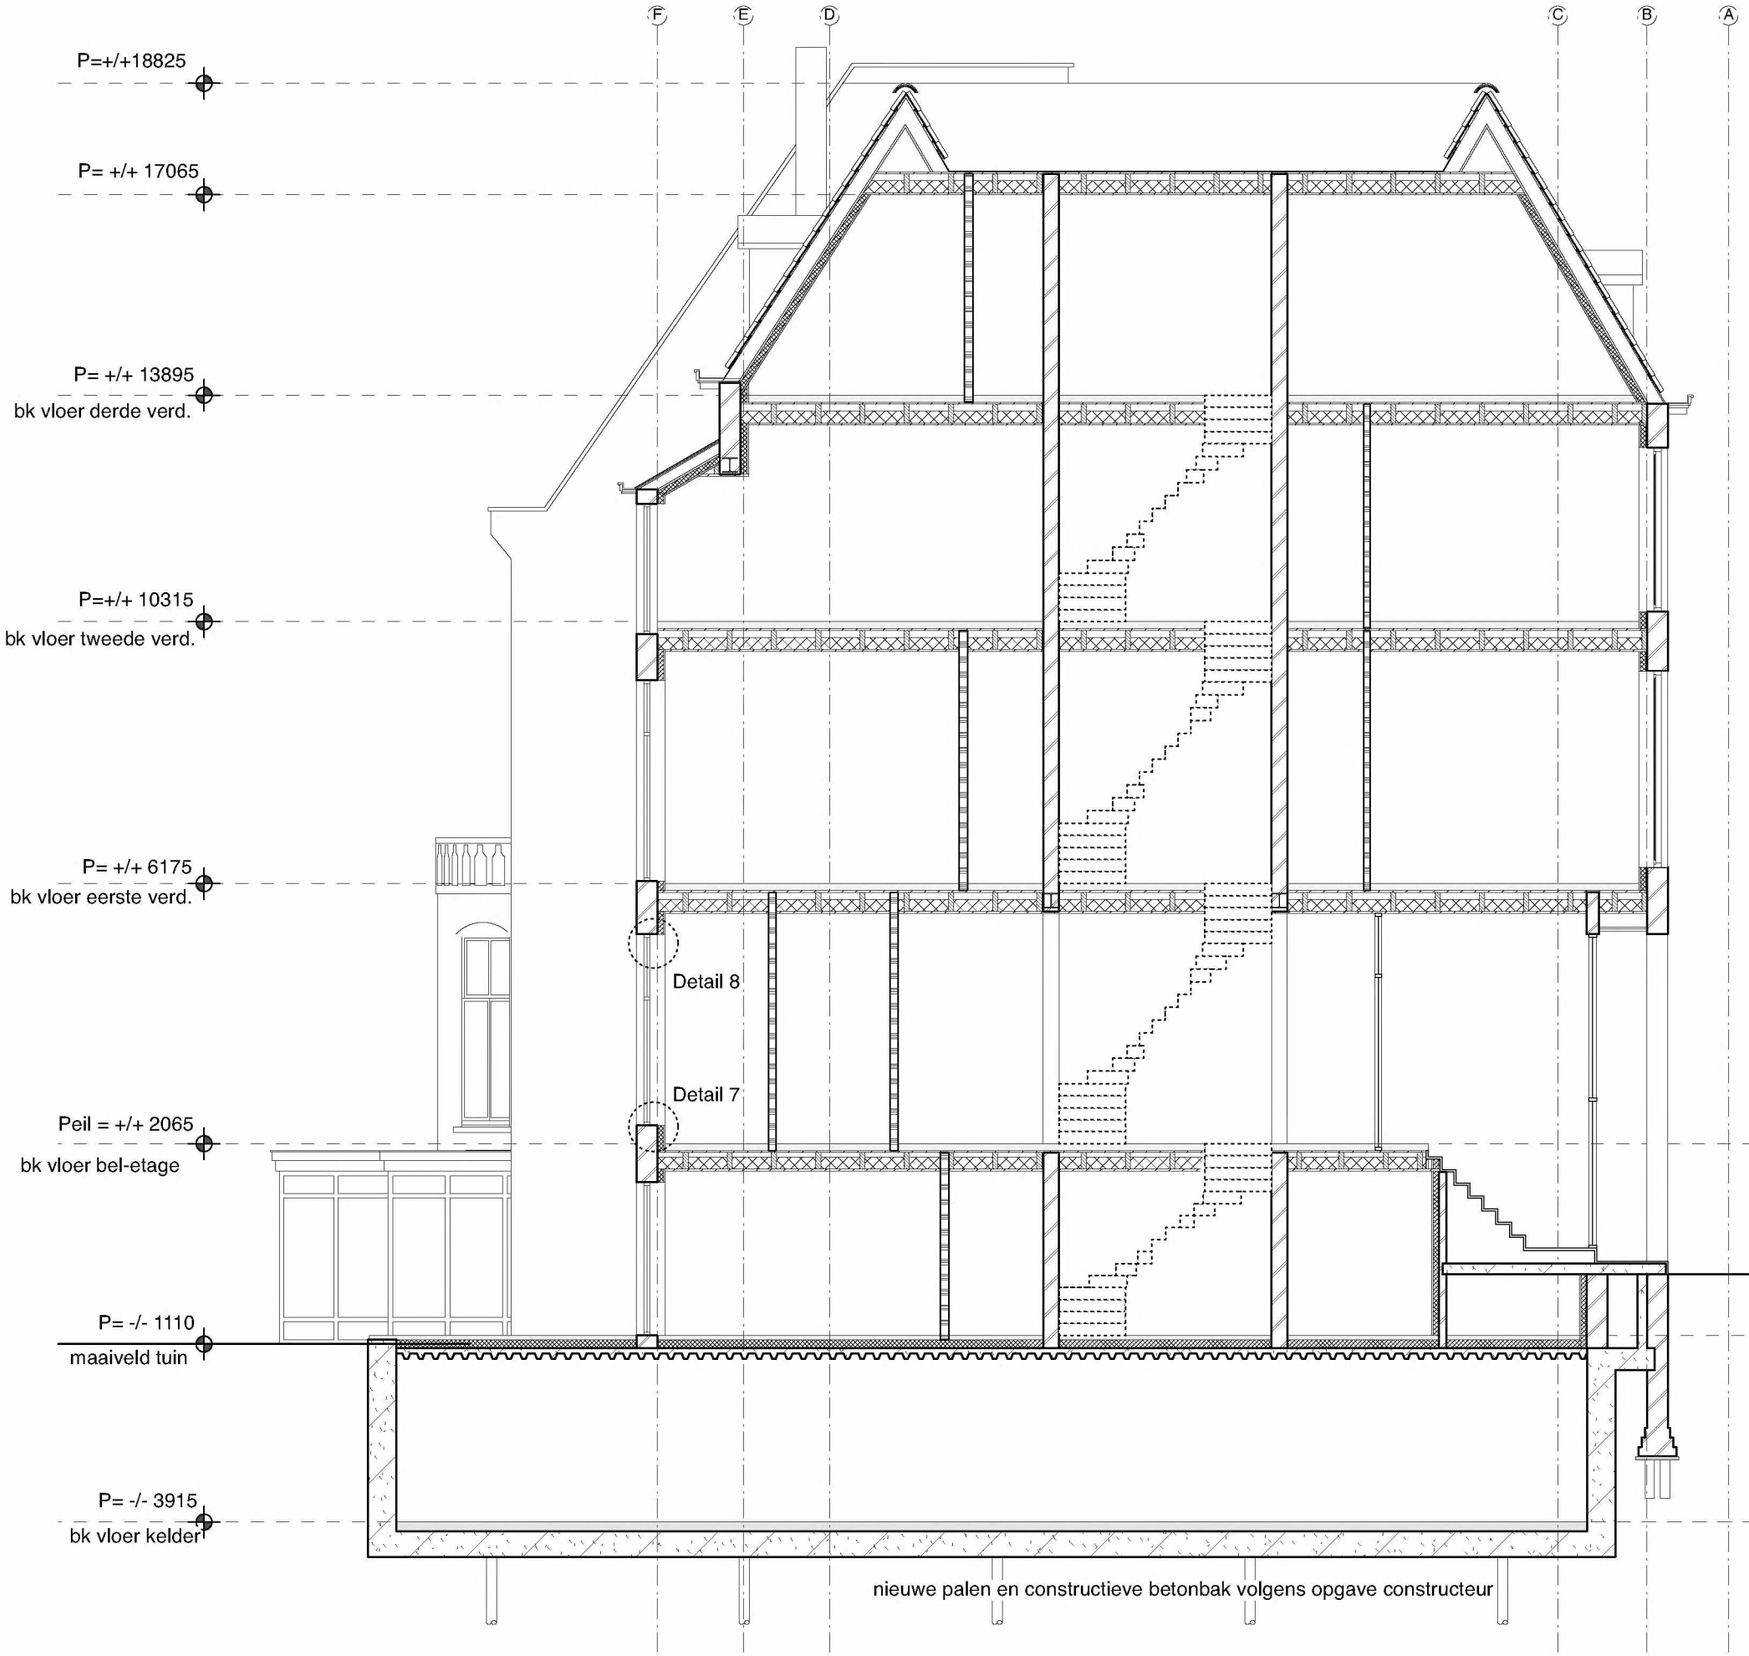


DOORSNEDE B-B NIEUW

2121BA 10DS

Van Eeghenstraat 94 - 98 te Amsterdam

Wijziging F	-
Wijziging E	-
Wijziging D	-
Wijziging C	-
Wijziging B	-
Wijziging A	-
Datum	12 april 2023
Schaal	31 maart 2023
Onderwerp	1:100
	doorsnede BB nieuw

KODDE ARCHITECTEN BNA
Architectuur & Interieur
Prinsengracht 465 - 1016 HP Amsterdam
T. +31 (0)20 428.27.00 - www.koddearchitecten.nl

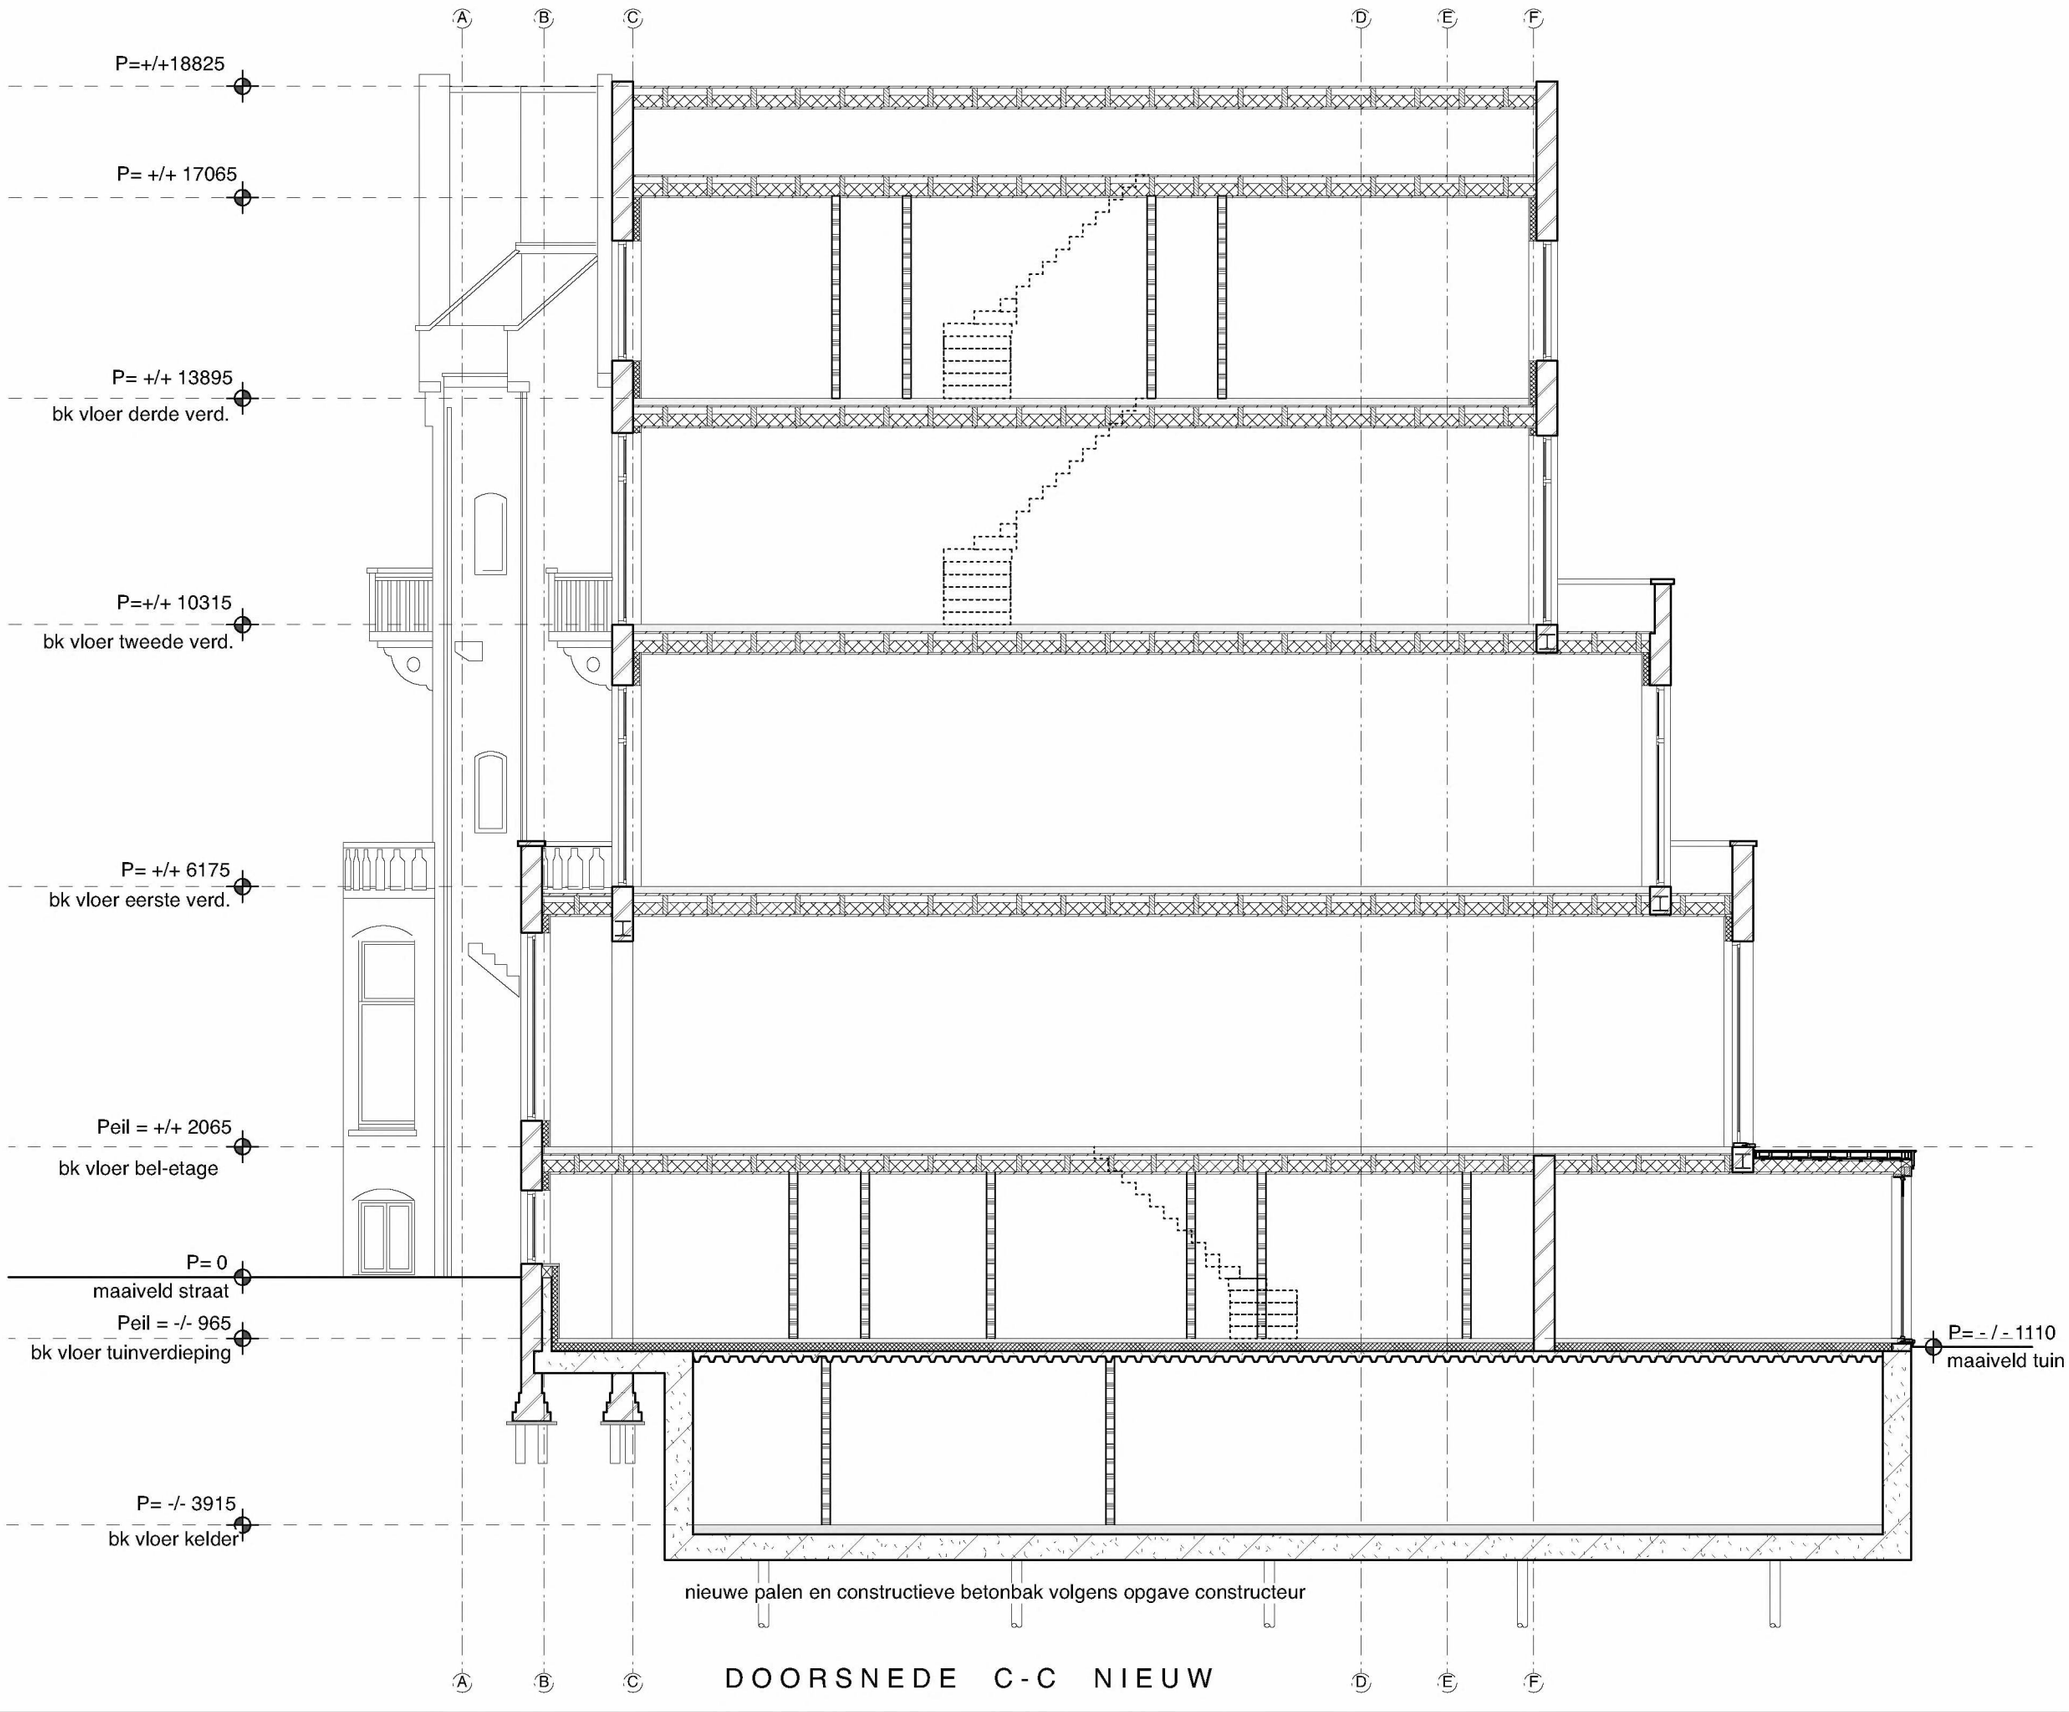


DOORSNEDE C-C NIEUW

2121BA 11DS

Van Eeghenstraat 94 - 98 te Amsterdam

Wijziging F	-
Wijziging E	-
Wijziging D	-
Wijziging C	-
Wijziging B	-
Wijziging A	-
Datum	12 april 2023
Schaal	31 maart 2023
	1:100
Onderwerp	doorsnede CC nieuw

KODDE ARCHITECTEN BNA
Architectuur & Interieur
Prinsengracht 465 - 1016 HP Amsterdam
T. +31 (0)20 428.27.00 - www.koddearchitecten.nl

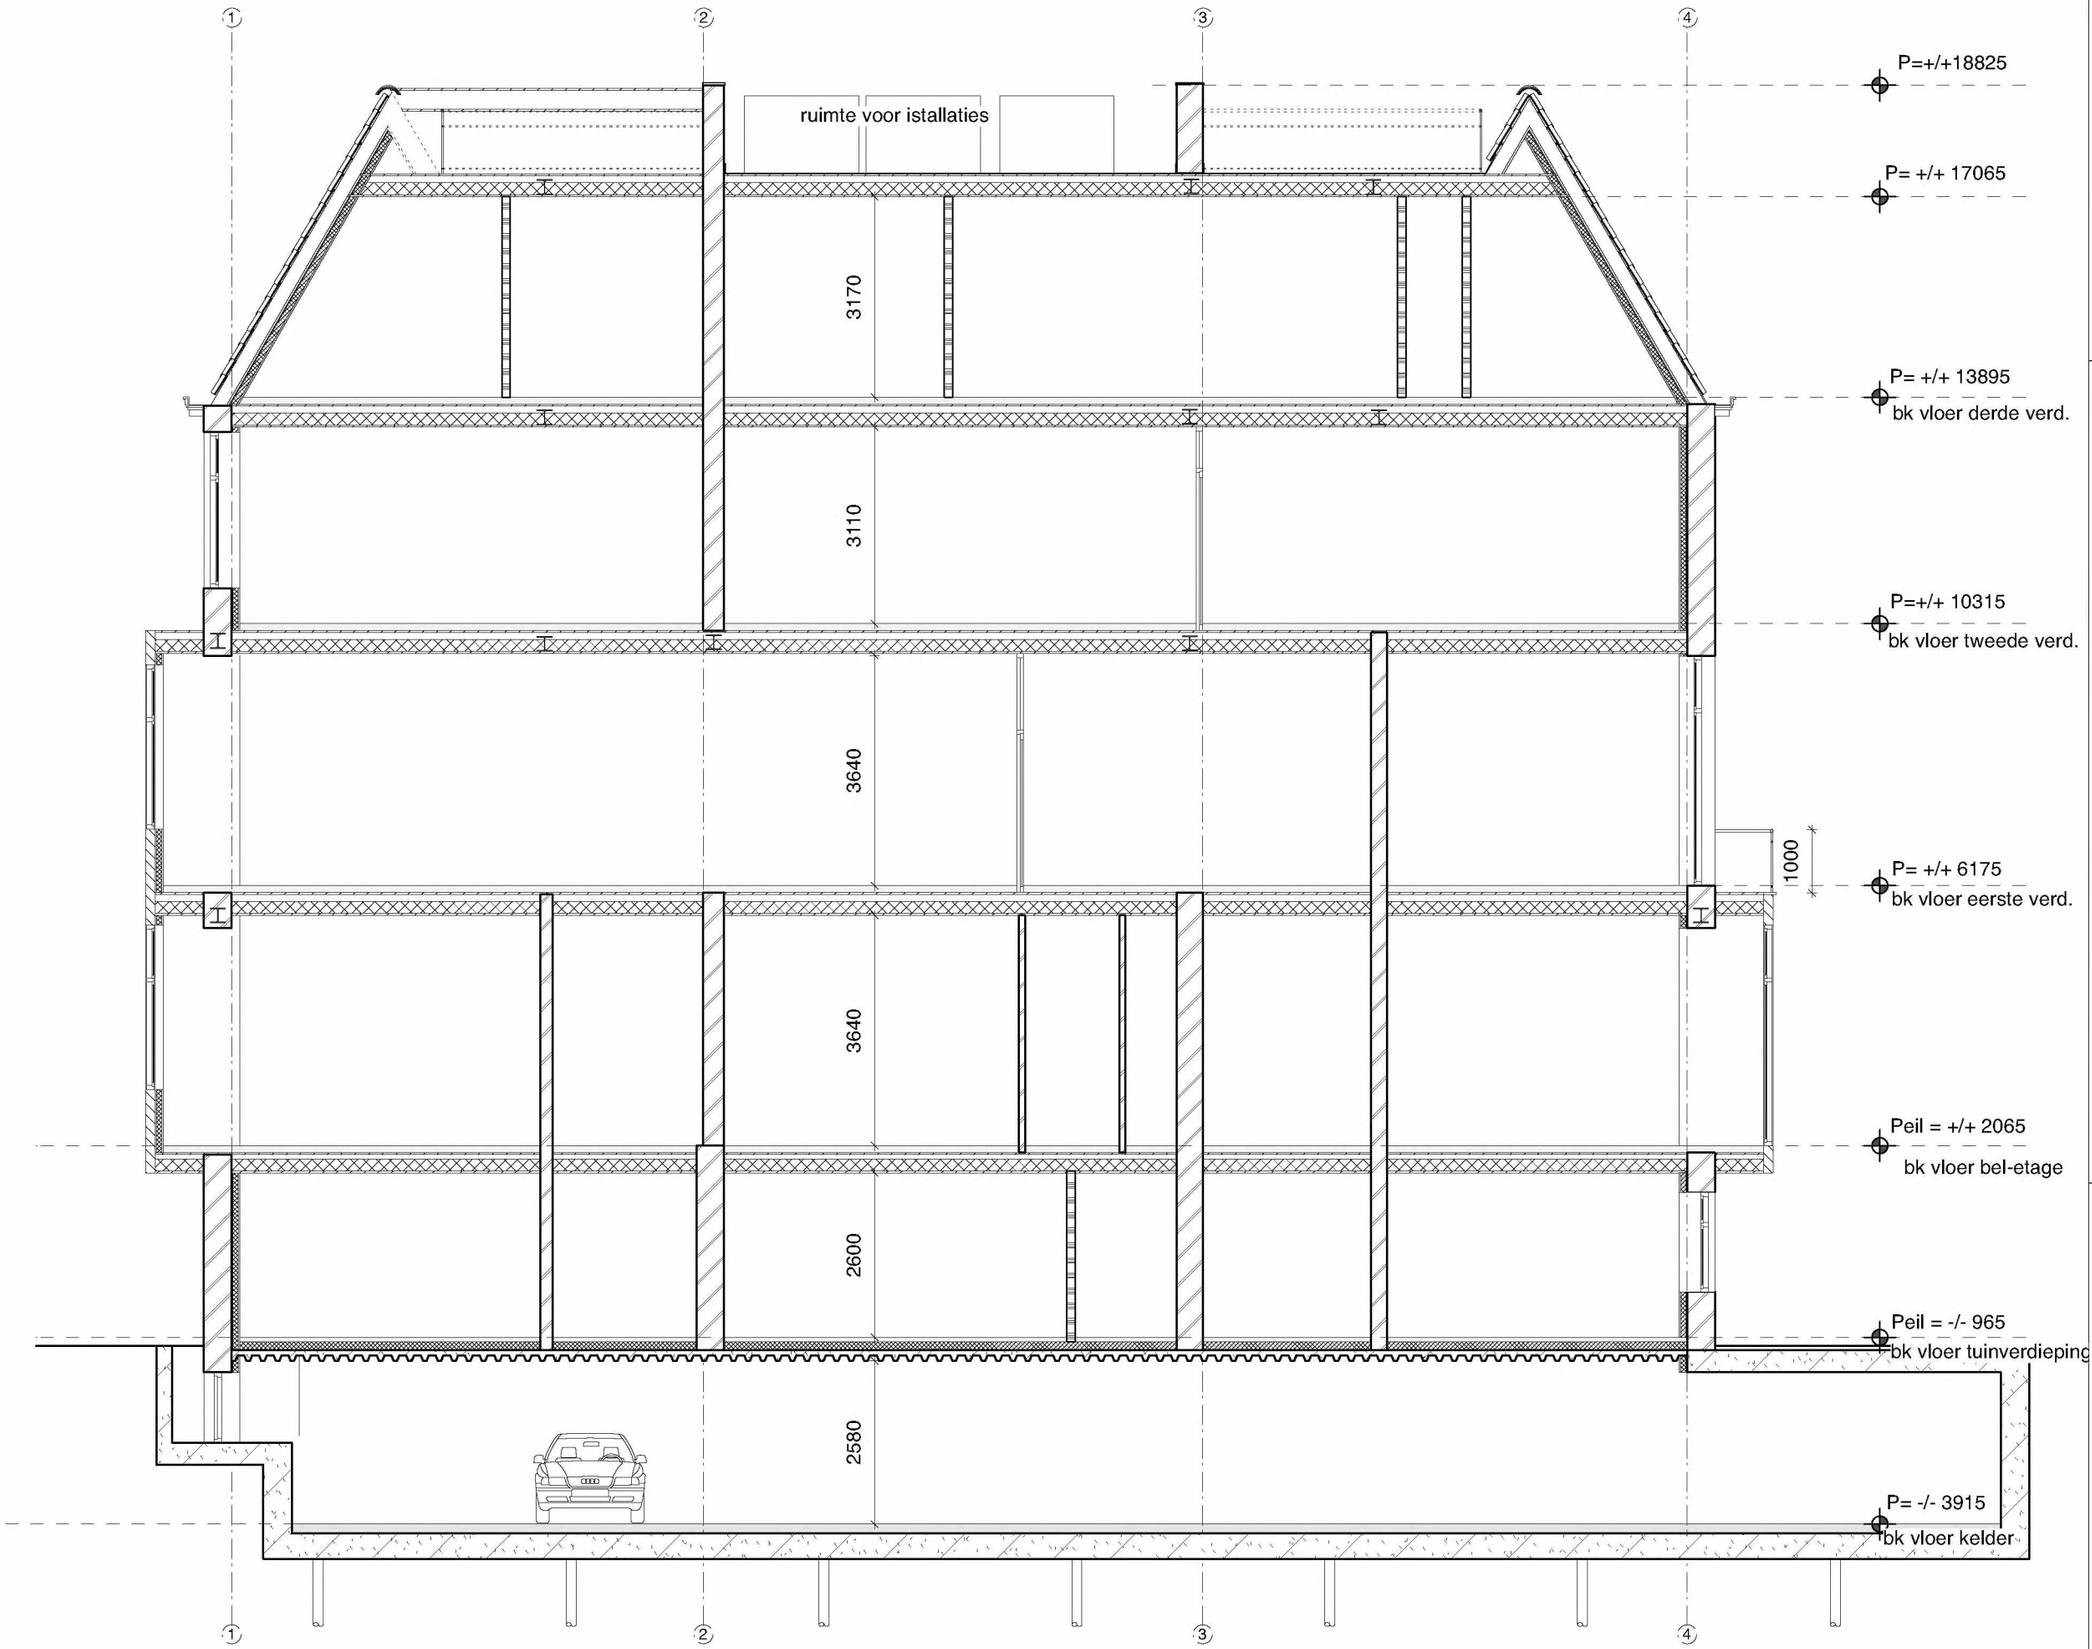

nieuwe palen en constructieve betonbak volgens opgave constructeur

DOORSNEDE D-D NIEUW

2121BA 12DS

Van Eeghenstraat 94 - 98 te Amsterdam

Wijziging F	-
Wijziging E	-
Wijziging D	-
Wijziging C	-
Wijziging B	-
Wijziging A	-
Datum	12 april 2023
Schaal	31 maart 2023
	1:100
Onderwerp	doorsnede DD nieuw

KODDE ARCHITECTEN BNA
Architectuur & Interieur
Prinsengracht 465 - 1016 HP Amsterdam
T. +31 (0)20 428.27.00 - www.koddearchitecten.nl