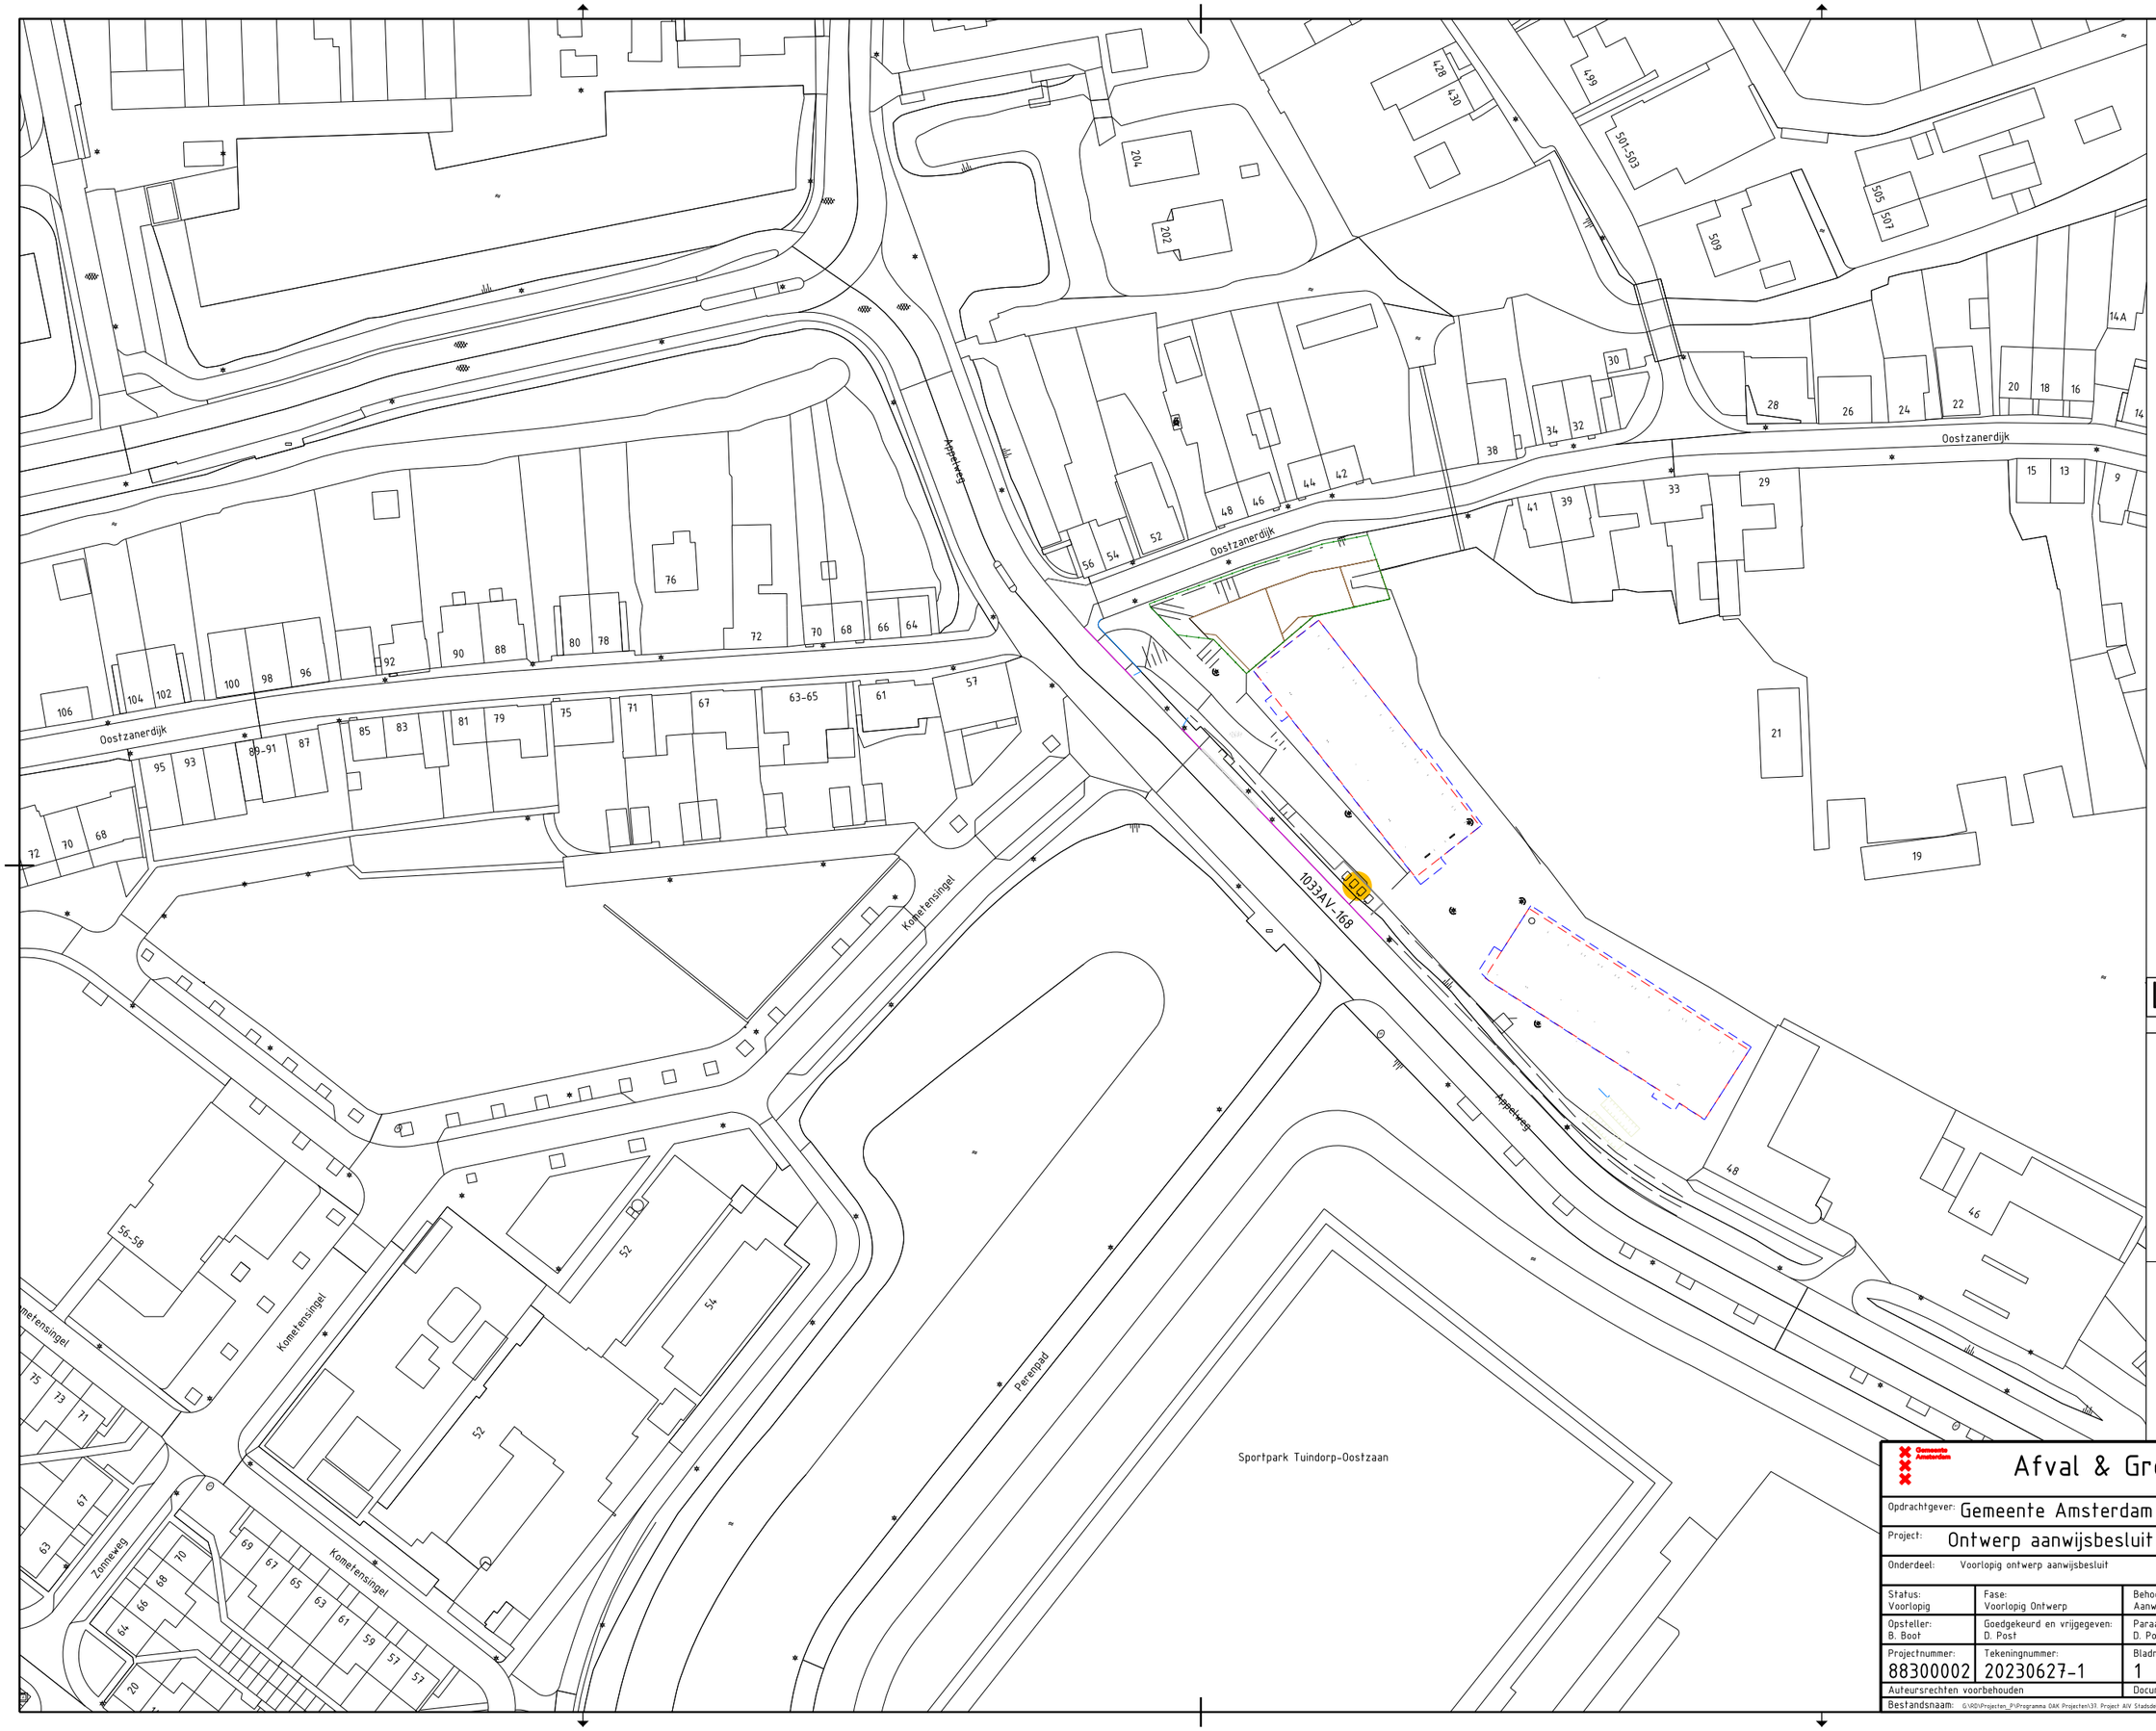


Legenda

- Locatie ongewijzigd
- Gewijzigd zonder uitbreiding
- Gewijzigd en/of uitbreiding
- Opheffen locatie
- Nieuwe locatie

23.319 Bestaand Locatienummer

1033AV-168 Nieuw Locatienummer

Gemeente Amsterdam
Afval & Grondstoffen
Rozenburglaan 2
1097 HK Amsterdam
Telefoon 14020

Opdrachtgever: Gemeente Amsterdam				
Project: Ontwerp aanwijsbesluit Terrasdorp NC03				
Onderdeel: Voorlopig ontwerp aanwijsbesluit				
Status: Voorlopig	Fase: Voorlopig Ontwerp	Behoort bij: Aanwijsbesluit	Schaal: 1:500	
Opsteller: B. Boot	Goedgekeurd en vrijgegeven: D. Post	Paraaf: D. Post	Datum: 27-06-2023	Formaat: A1
Projectnummer: 88300002	Tekeningnummer: 20230627-1	Bladnummer: 1	Aantal bladen: 1	Wijziging:
Auteursrechten voorbehouden		Documentnr:	Plotdatum: 27-6-2023	
Bestandsnaam: G:\RD\Projecten_P\Programma DAK Projecten\33 Project AIV Stadsdelen\01 Noord\03 DGN\Locatiebesluiten\20230627 Appelweg 168.dgn				