AANVRAAG OMGEVINGSVERGUNNING:


-	(VER-)BOUWEN aanbouw (bijbehorend bouwwerk): veranda vernieuwen/vervangen achtererf
DATUM:	08.01.2021/ revisie 24.02.2021/08.04.2021
OPDRG:	Amstelkade 186 1078 BB Amsterdam

ontwerp/architect

getekend:


Maliestraat 7
3581 SH Utrecht

info@gpzadvies.nl

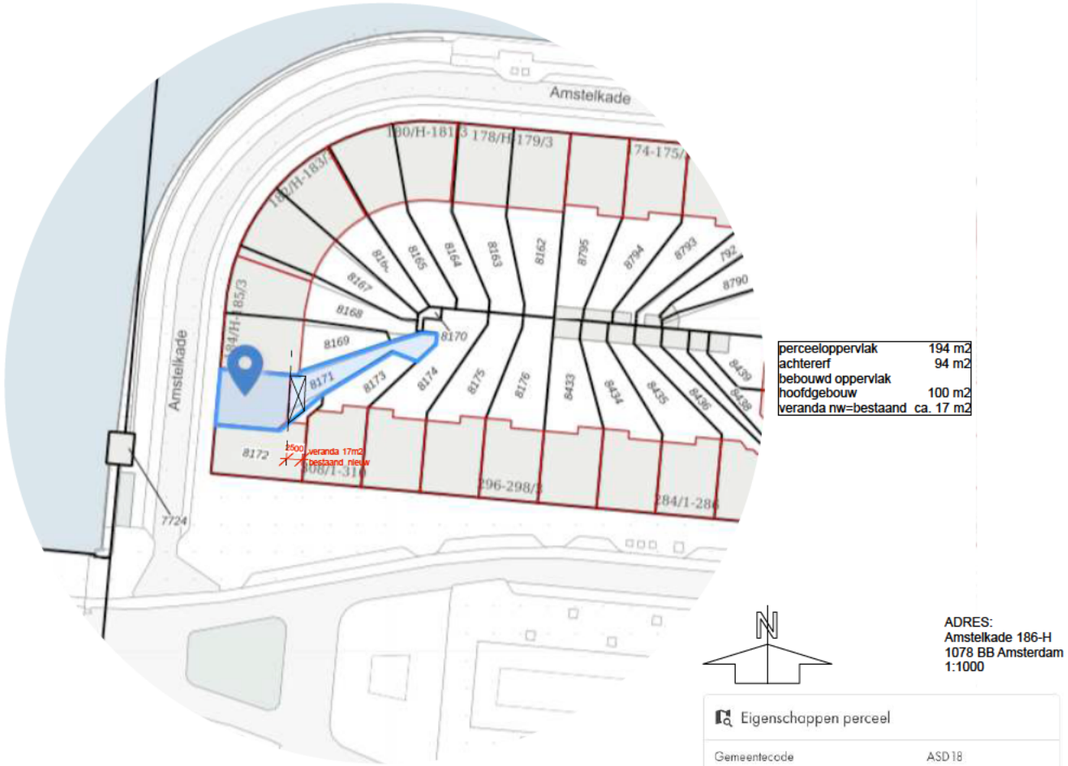

Eigenschappen perceel

Gemeentecode	ASD18
Sectie	V
Perceel	8171
Grootte	194 m²
Laatste wijziging	17-10-2006
Kadastrale gemeente	Amsterdam

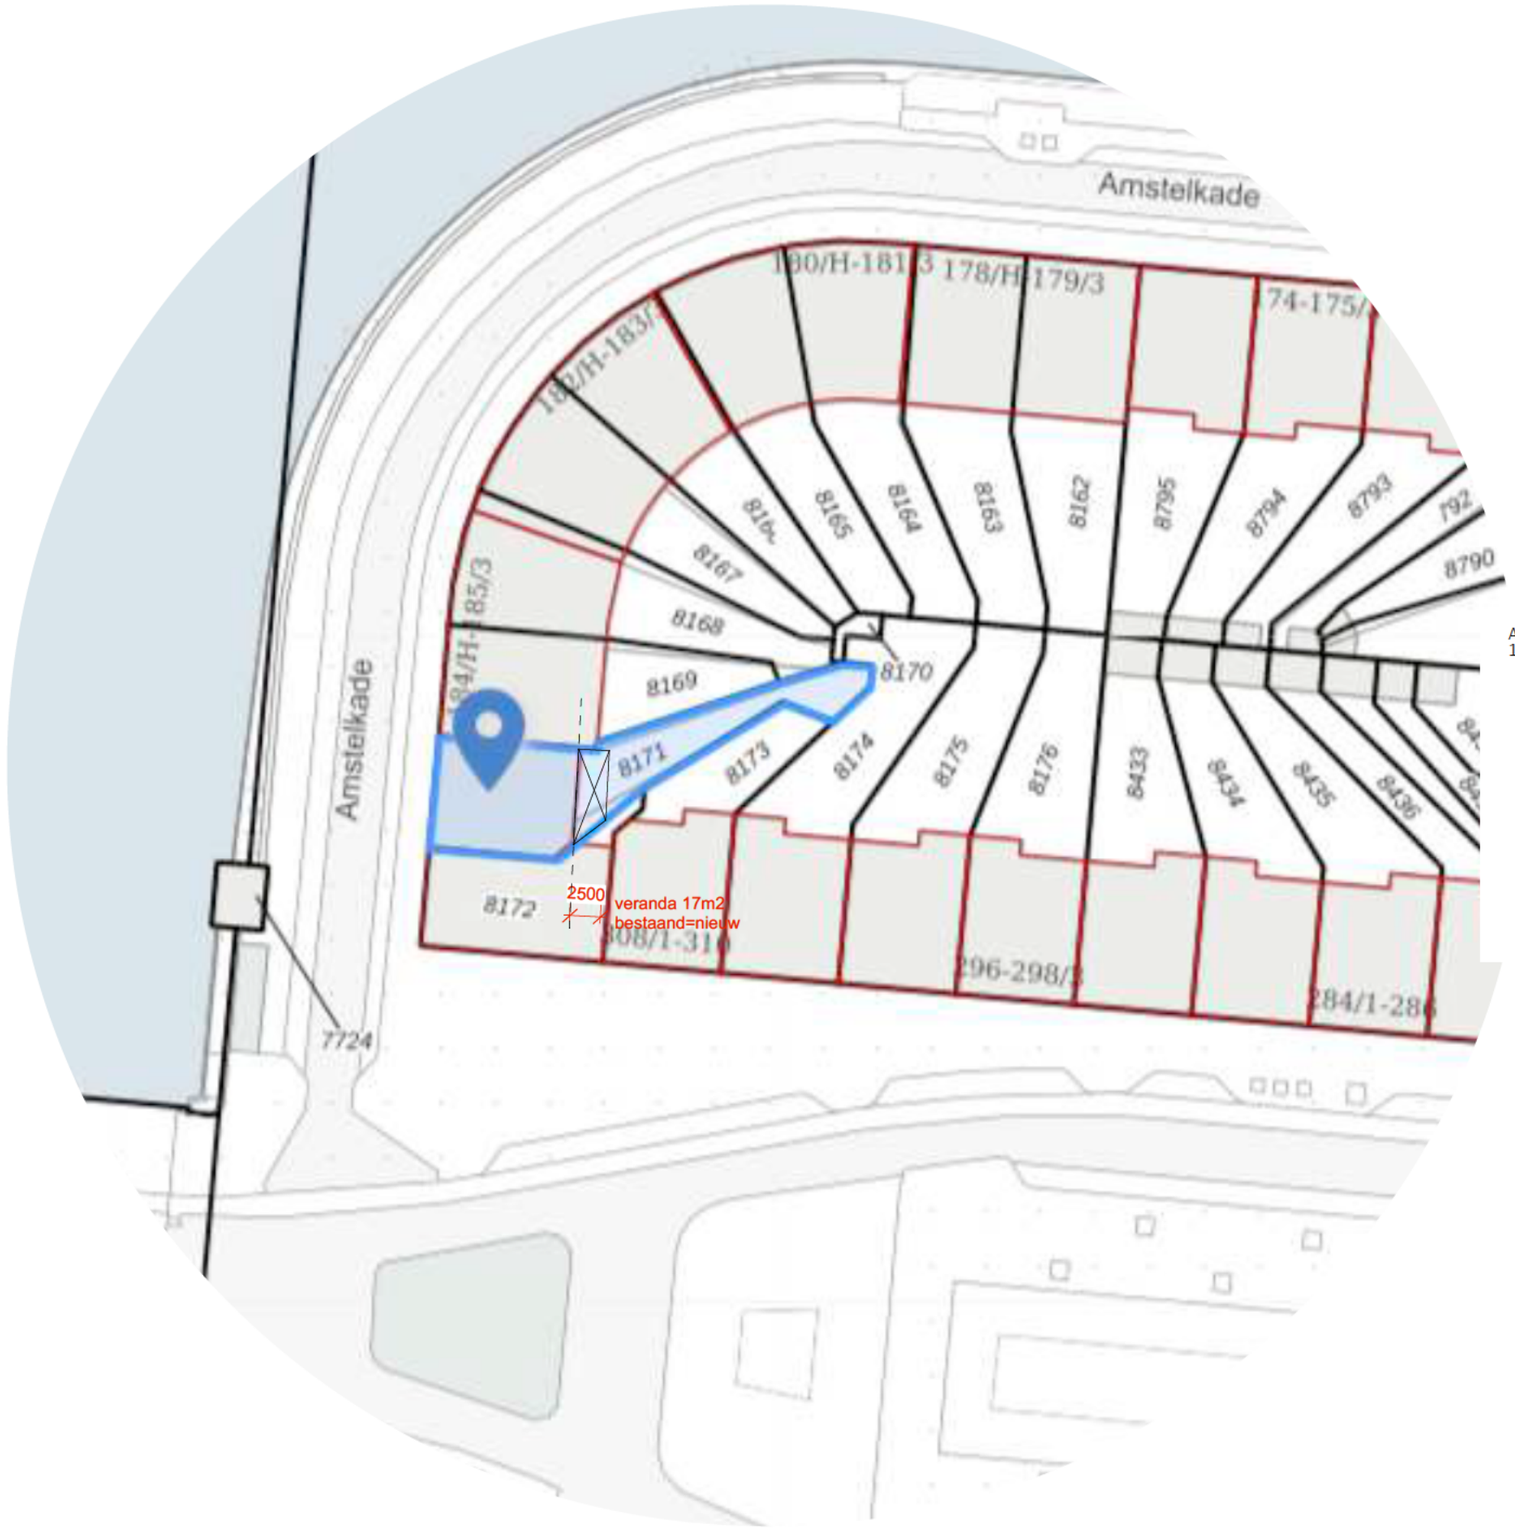

Huidige situatie




ACHTERGEVEL BESTAANDE SITUATIE VERANDA

Amstelkade 186 huis,
1078 BB Amsterdam



huidige situatie achtererf

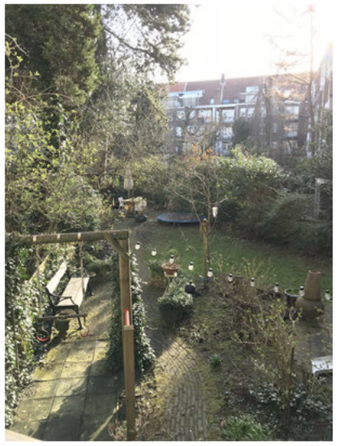

perceeloppervlak	194 m2
achtererf	94 m2
bebouwd oppervlak	
hoofdgebouw	100 m2
veranda nw=bestaand	ca. 17 m2

ADRES:
Amstelkade 186-H
1078 BB Amsterdam
schaal 1:500

15.4 m2


BESTAANDE SITUATIE

maatvoering ihw te controleren door aannemer:dit z jn geen werktekeningen


PZ: Maliestraat 7 | 3581 SH | Utrecht | tel : (030) 7370182 | info@gpzadvies.nl

Veranda vernieuwen Amstelkade 186H te Amsterdam

08-04-2021 OV.01

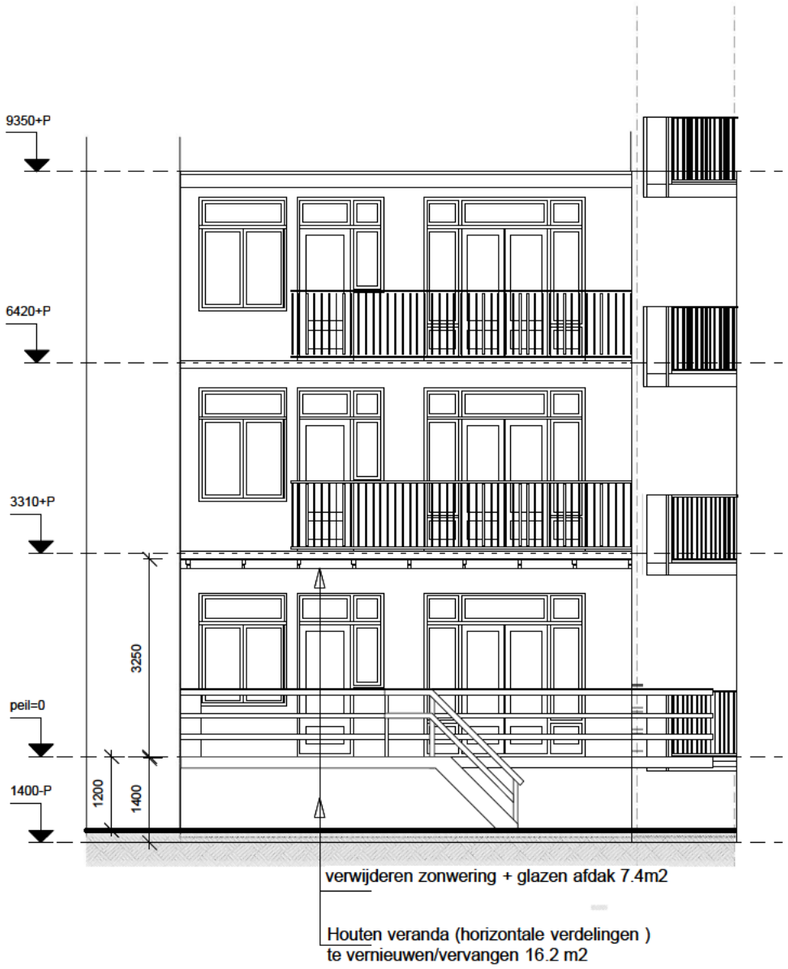

achteraanzicht I
bestaande situatie

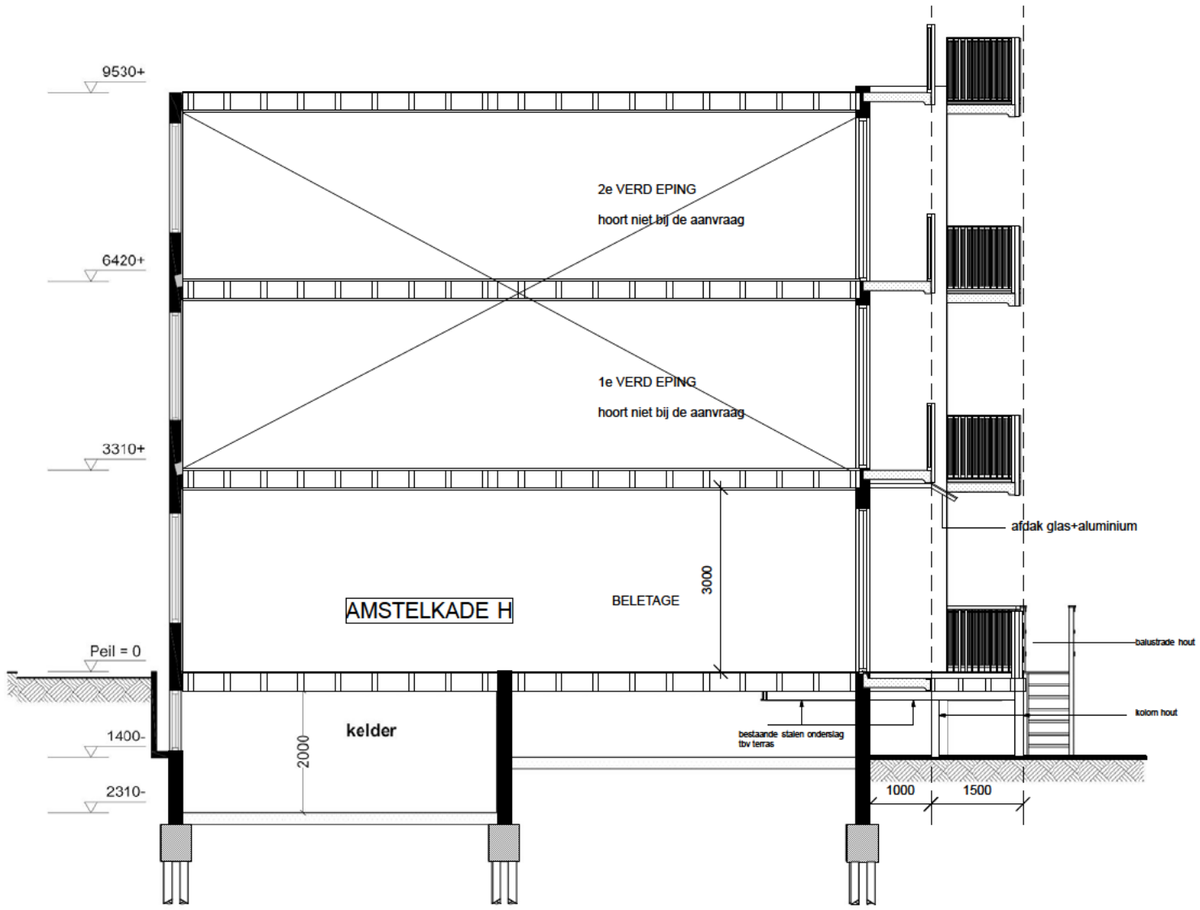



doorsnede A-A
bestaande situatie

BESTAANDE SITUATIE


maatvoering ihw te controleren door aannemer:dit zijn geen werktekeningen

Constructie principe dakvloer

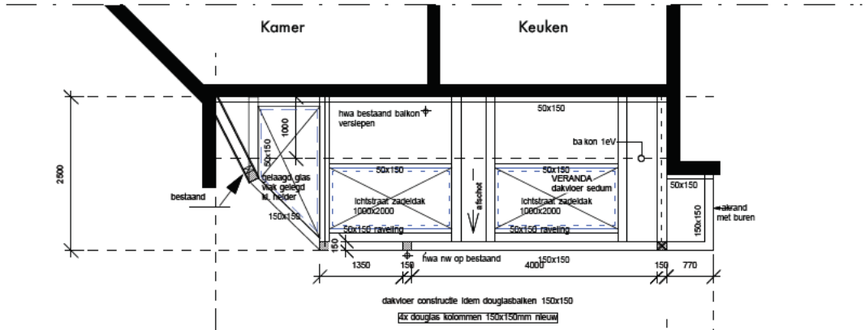

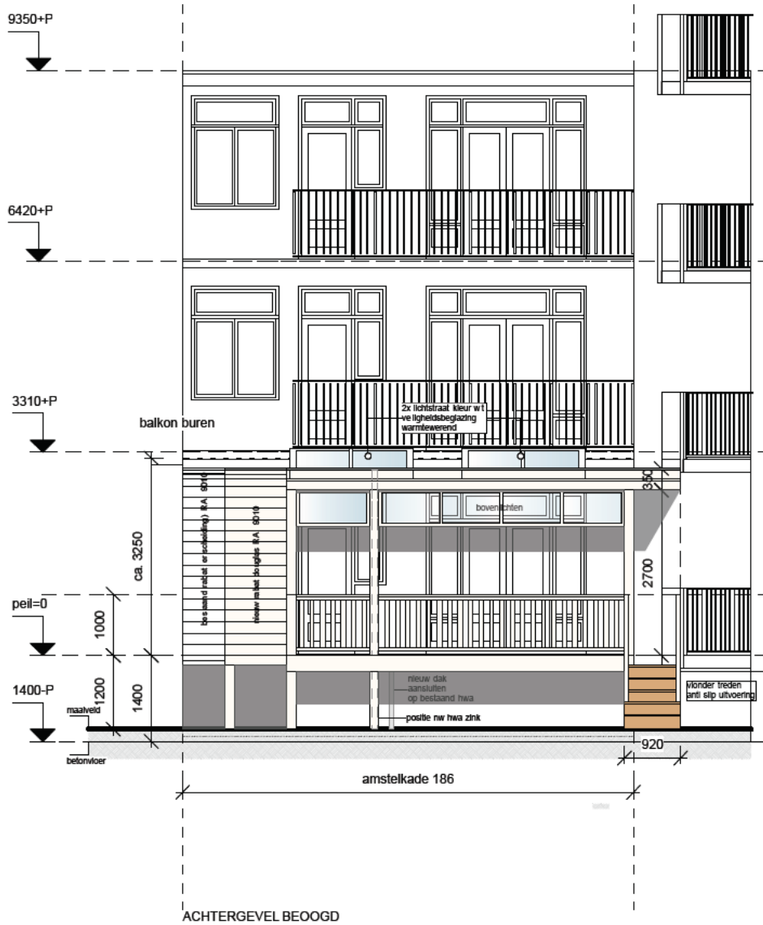

ACHTERGEVEL BEOOGD

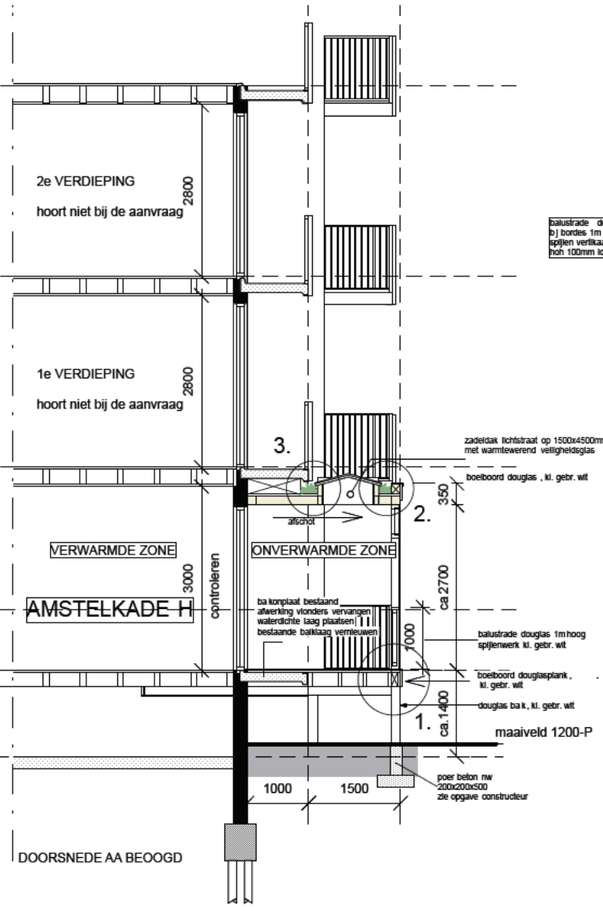

DOORSNEDE AA BEOOGD



type spijlenhekwerk hout , gebr. wit + samengestelde bovenregel(45x70+45x150mm)




referentiebeelden



terrasvlonders douglas




type: veranda wit met bovenlichten

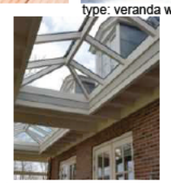

daklichten hout gebr. wit warmtewerend/gelaagd glas



binnenwerk geschilder gebr. wit

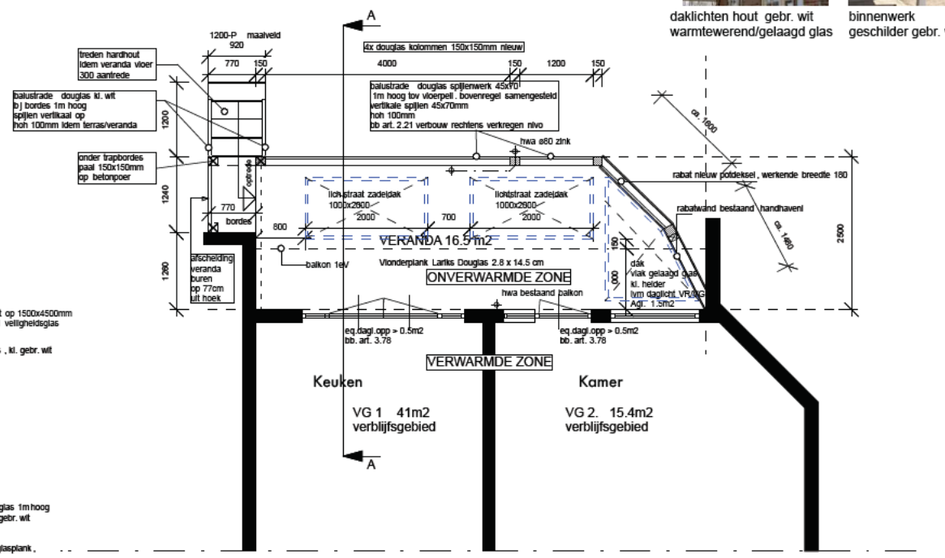

BEL ETAGE NR. 186 H VERANDA VLOER


BEOOGD :

aanpassen/vernieuwen vloerdek (footprint als bestaand)
plaatsen overkapping met lichtstraat & sedum, kleur wit
plaatsen kolommen tbv afdak (douglas balken 150x150), geschilderd gebr. wit Ral 9010
plaatsen bovenlichten douglas kozijn , gebr. wit Ral 9010
plaatsen bordestrap douglas hout blank, leuning douglas grb. wit geschilderd
plaatsen douglas balustrade (45x70) sp jlenwerk , geschilderd gebr. wit . 1m' hoog tov vl.peil
plaatsen rabatdelen tpv buurperceel : douglas rabat , gebr. wit
nieuwe houten balklaag idem afmeting bestaand, geschilder gebr. wit Ral 9010
plaatsen vlonders lariks douglas 145mm idem treden trap/bordes, blank geimpreg. hout
plaatsen gelaagd glas tpv kamer raam / vg2 ivm daglicht

verwijderen
bestaande footprint veranda incl. houten vloerba ken
houten trap
glazen aluminium afdak op balkon nivo 1eV

BEOOGDE SITUATIE

maatvoering ihw te controleren door aannemer:dit zijn geen werktekeningen

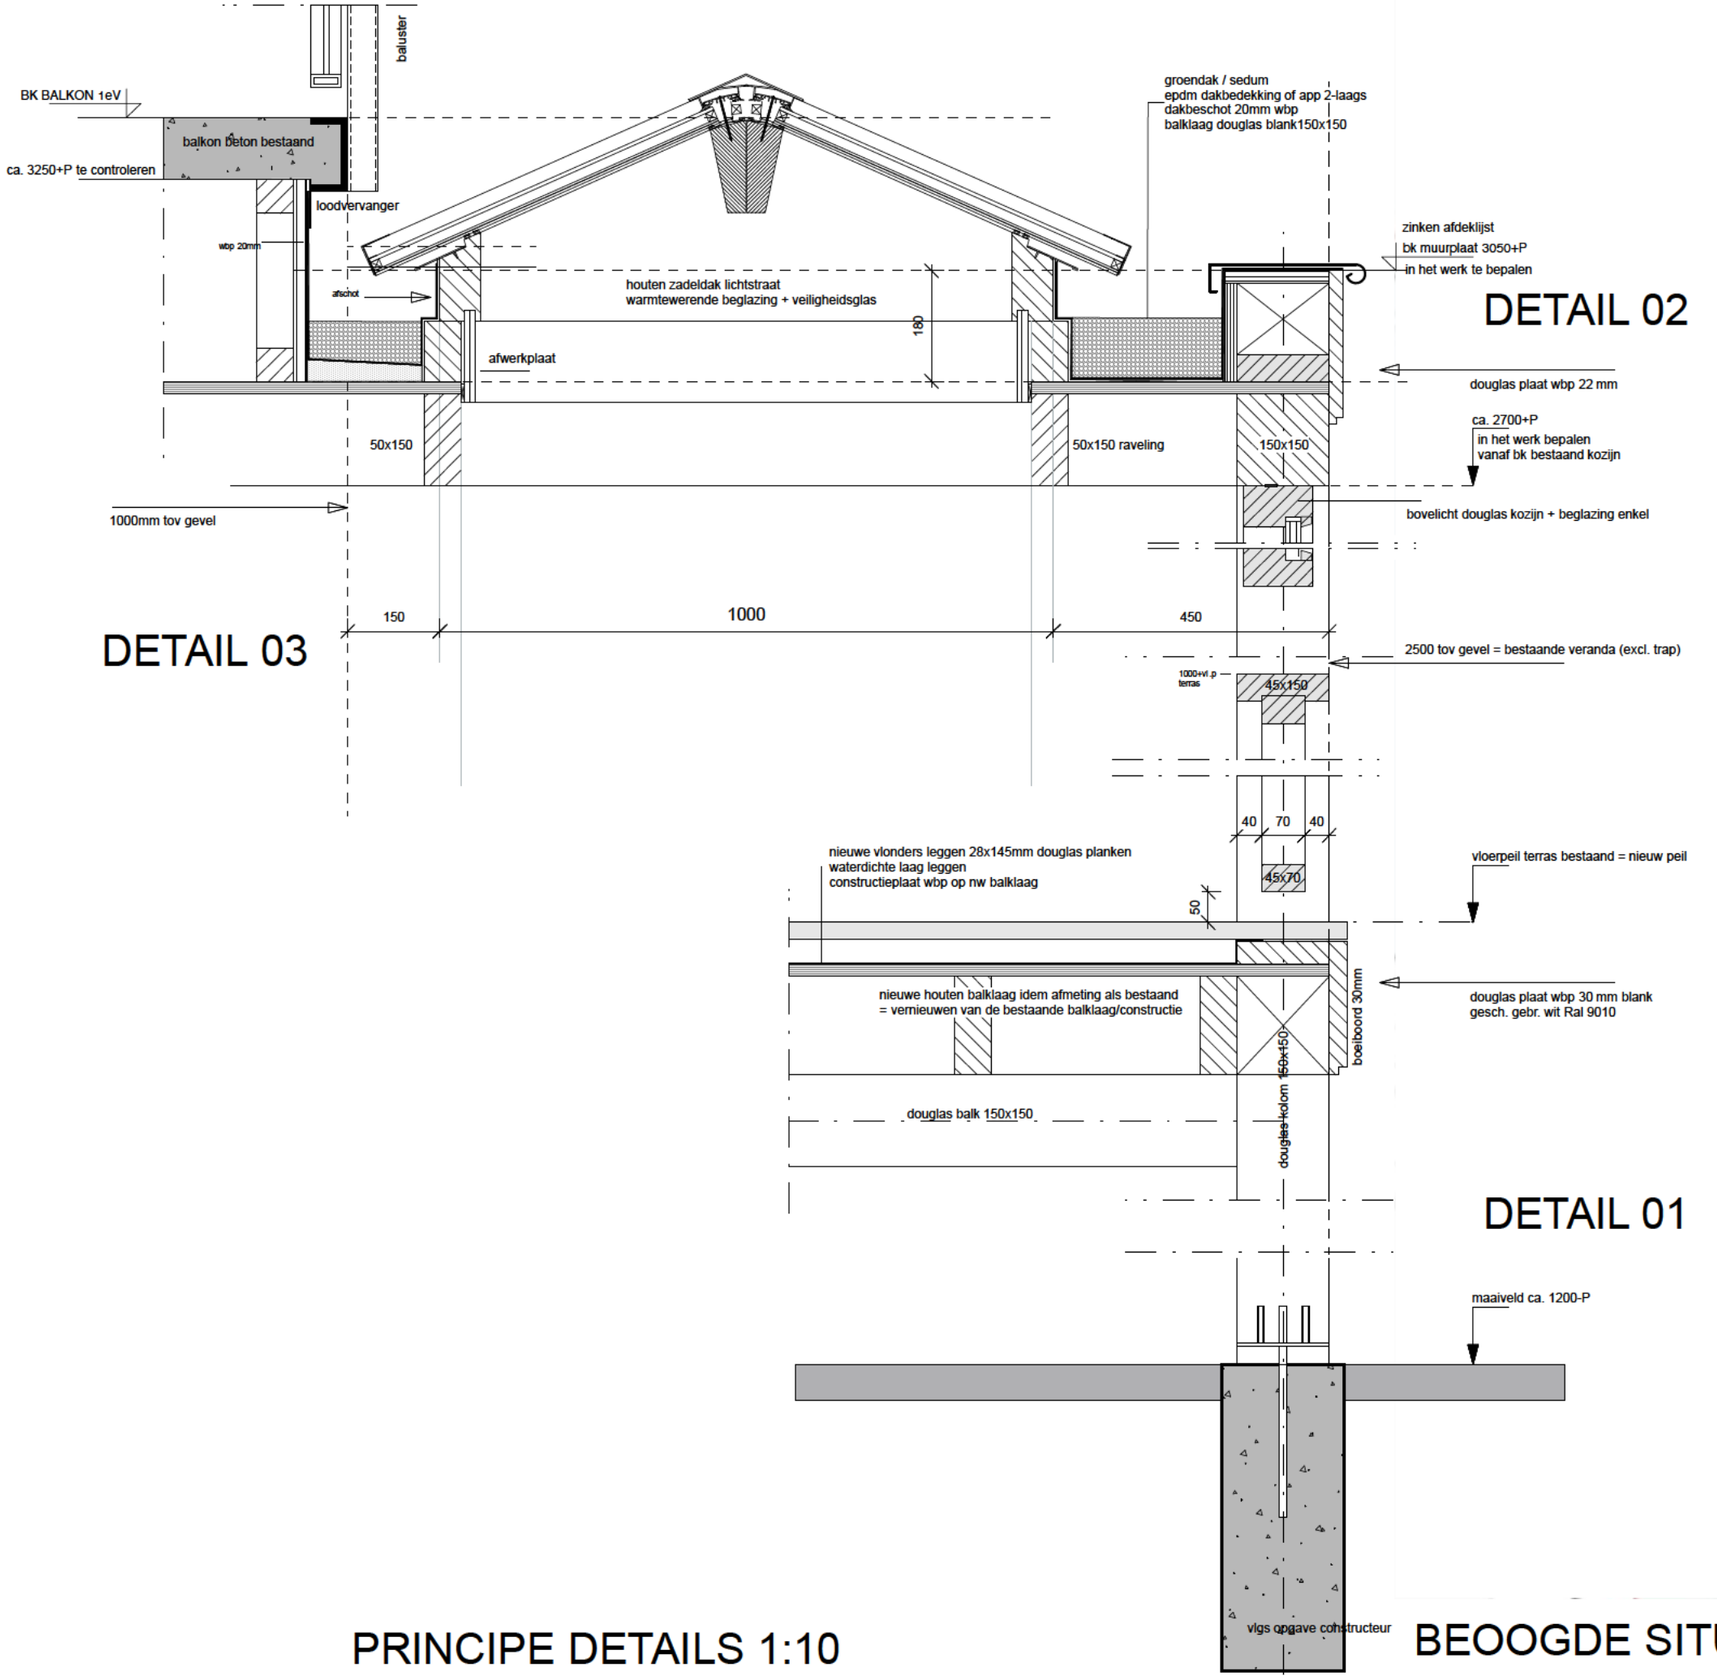

PRINCIPE DETAILS 1:10

BEOOGDE SITUATIE

maatvoering ihw te controleren door aannemer:dit zijn geen werktekeningen

PZ: Maliestraat 7 | 3581 SH | Utrecht | tel : (030) 7370182 | info@gpzadvies.nl

Veranda vernieuwen Amstelkade 186H te Amsterdam

08-04-2021 OV.04