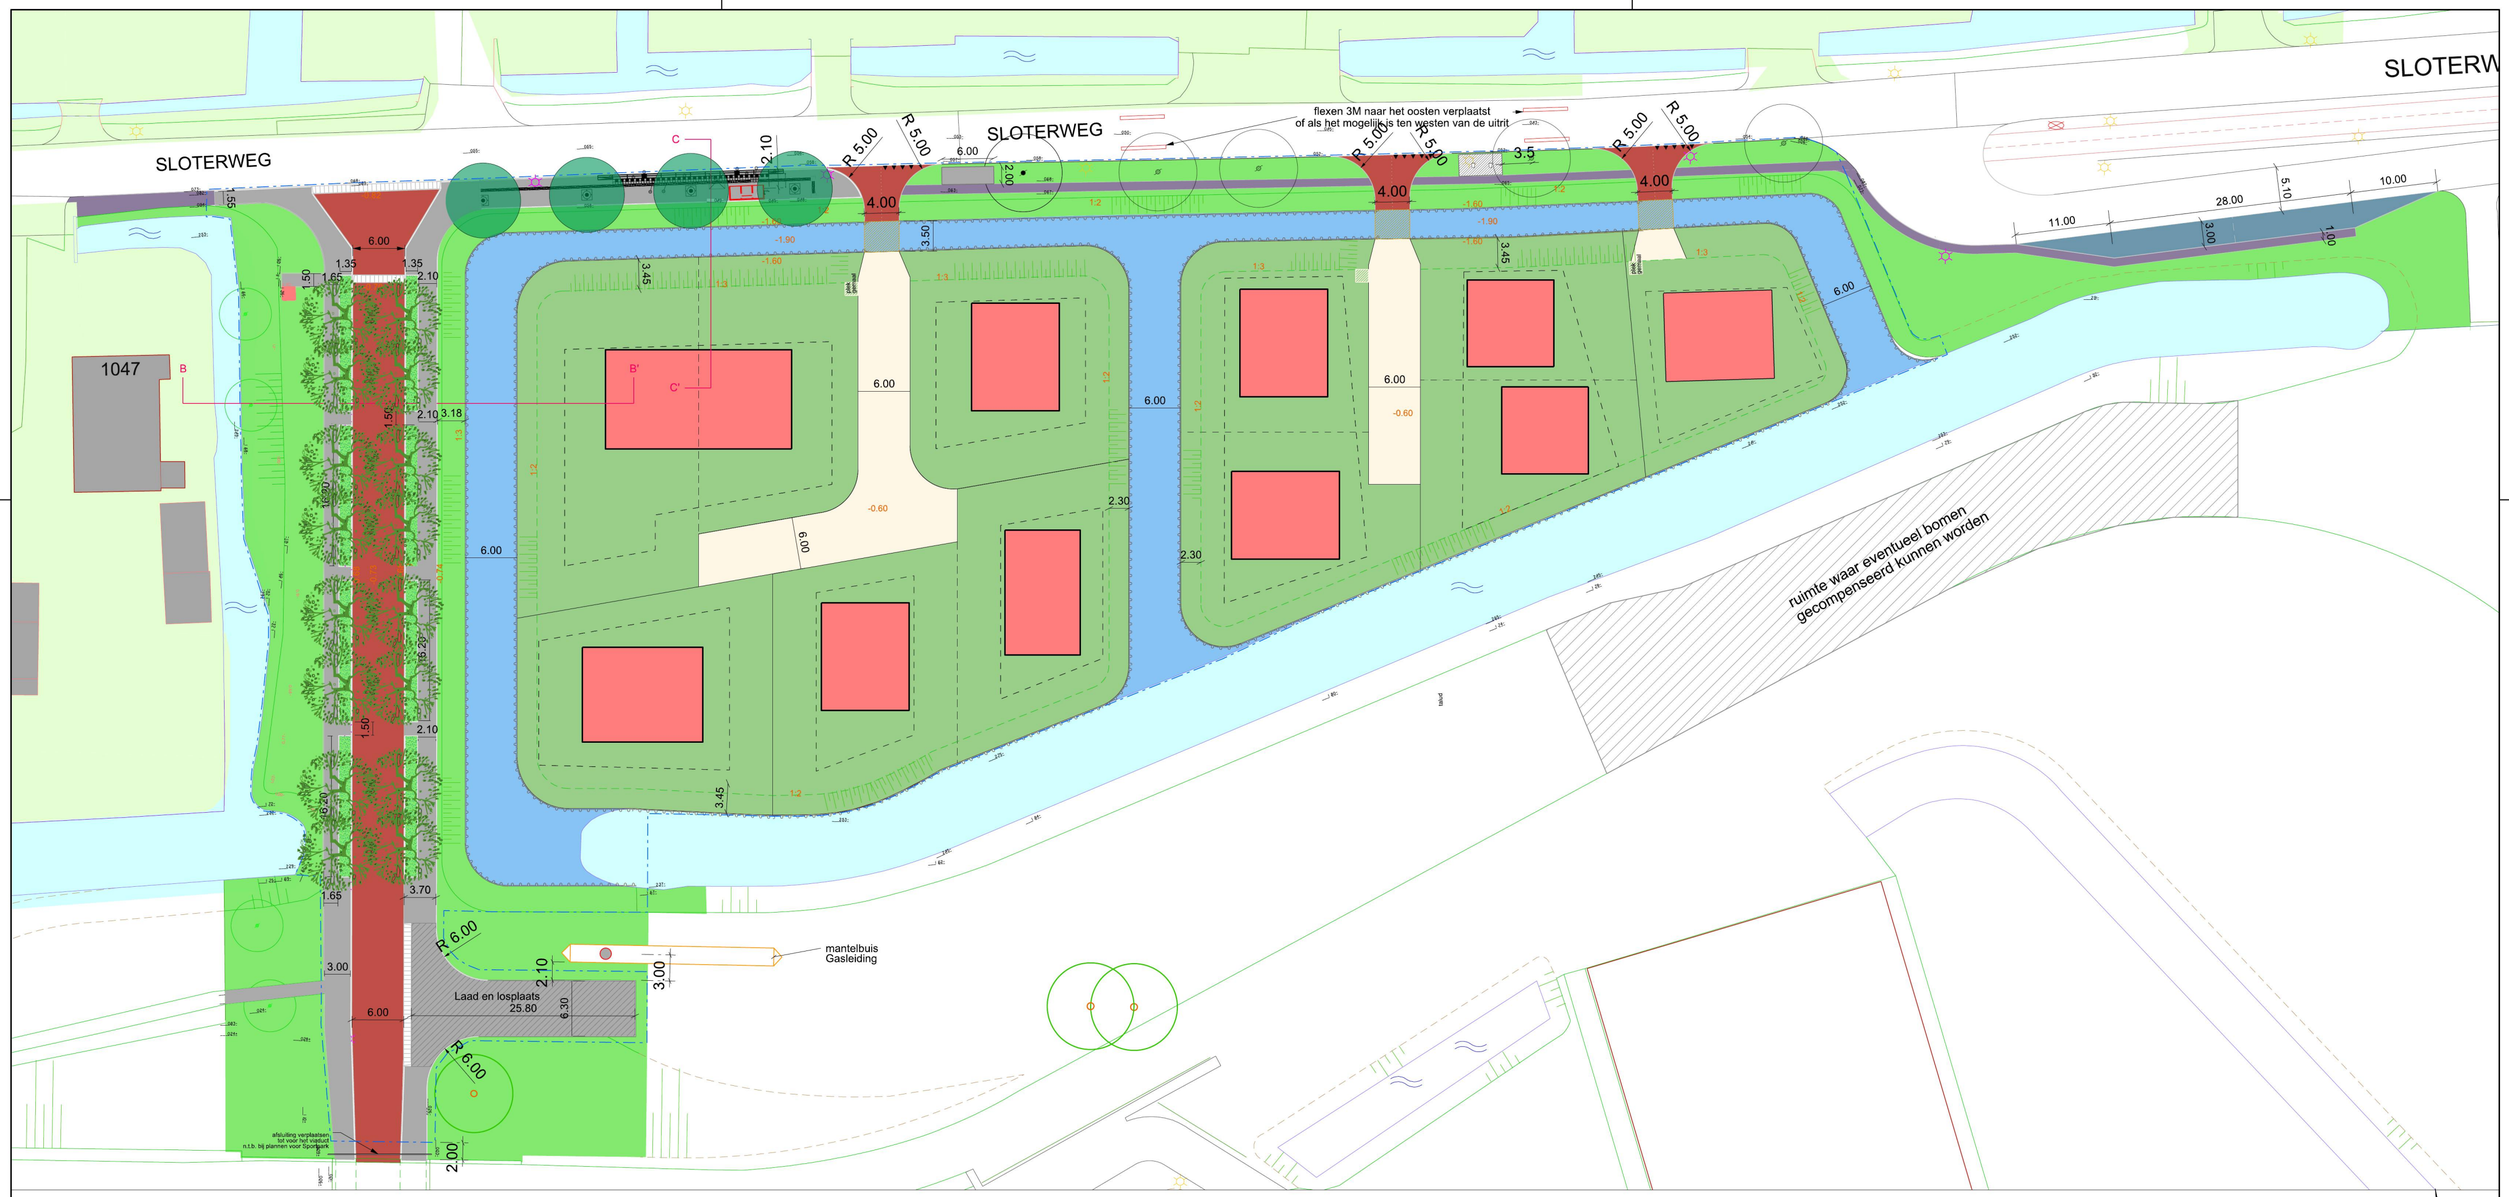



Gemeente Amsterdam

Weesperstraat 8 | Postbus 2758 | 1000 CT Amsterdam

Ruimte en Duurzaamheid

Project: Kavels Sloterweg - Nieuw West

Onderwerp: profielen kavel B

Ontwerper: [redacted] 10.2.e

Tekenaar:

Projectleider: [redacted] 10.2.e

Fase: DO

Paraaf:

Tekeningnummer:

Schaal: 1:200

Datum: 04-07-2018

Formaat: A2

Auteursrechten voorbehouden

Pad bestand: FILES

PLOTNAAM