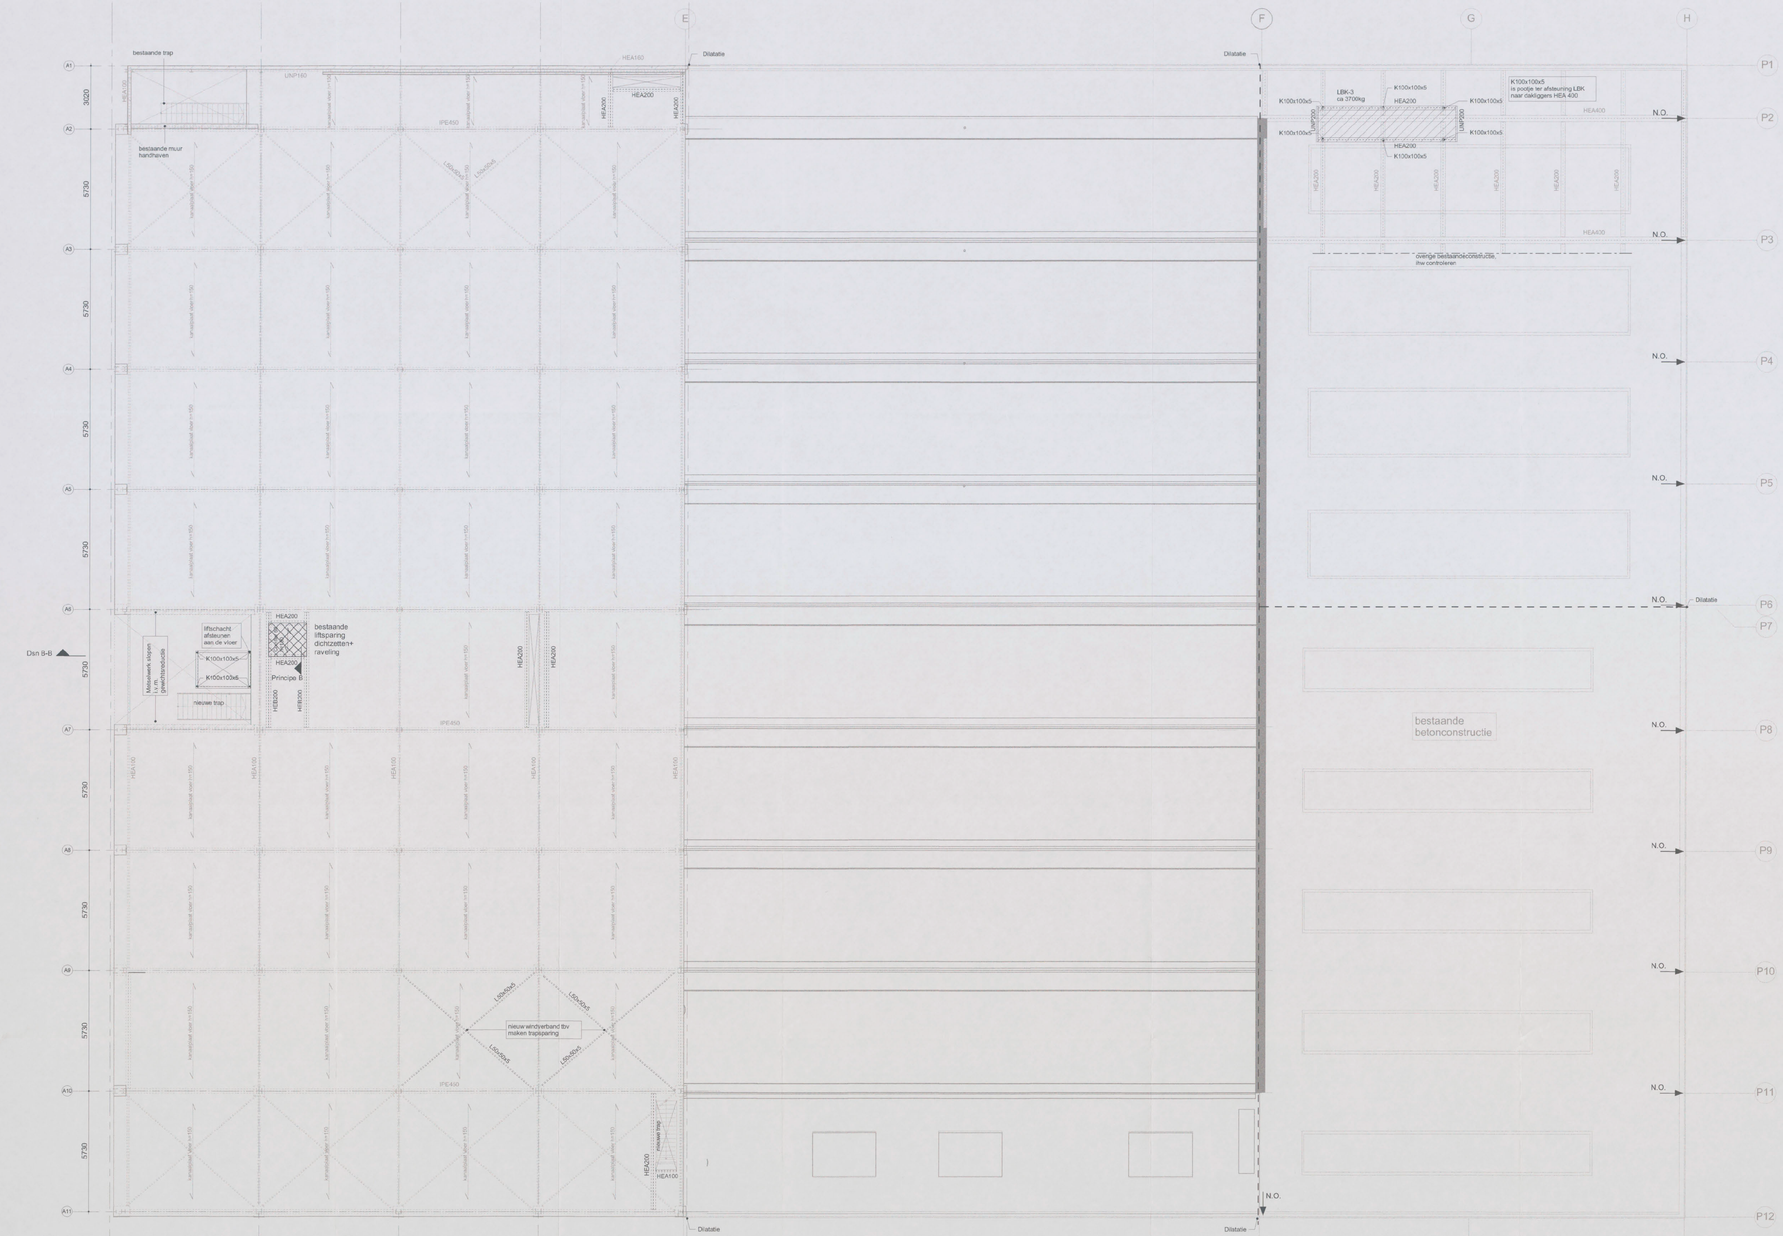

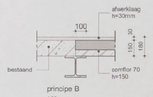

maatvoering in het werk te controleren

gebouw dilataties bevinden zich op stramien: E / F & P6 / F-H

Renvooi:

- Peil=0 (als bestaand)
- Brandwerendheidseis hoofdraagconstructie: 30 min
- Brandwerendheidseis dakconstructie: 0 min (tenzij anders aangegeven)
- Beton Kwaliteit: C20/25
- Staal Kwaliteit: S235 (kokers S275)
- binnen wanden uitvoeren in: Metal stud
- bestaande sparing dichtzetten
- nieuwe sparing in bestaande constructie
- te slopen profiel
- Bestaand profiel
- Nieuw profiel

Belasting:

- Nuttige belasting incl. l.s.w. 3 kN/m²
- Nuttige belasting dak (laagbouw) 1 kN/m²

N.O. = 600x100mm
drempel = 40mm t.o.v. laagste punt dakvlak

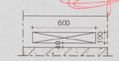

Behoort bij besluit d.d.:
14 MEI 2018
Gemeente Amsterdam

12 FEB 2018
3470067
CTo3

datum 09-02-2018 | fase B.A. | status Definitief

Van Rossum Raadgevende Ingenieurs bv
Amsterdam
Postbus 37290
1030 AG Amsterdam
tel. 020 - 615 37 11
amsterdam@vanrossumbv.nl
www.vanrossumbv.nl

VAN ROSSUM RAADGEVENDE INGENIEURS

project: Verbouwing Anthony Fokkerweg 15, Amsterdam

architect: Boparai Associates, Oostzaan

opdrachtgever: Caransa Groep

2e verdieping & Dsn B-B

schaal 1:100 | formaat A0 | ordernr. 8964 | tekeningnr. BA02001