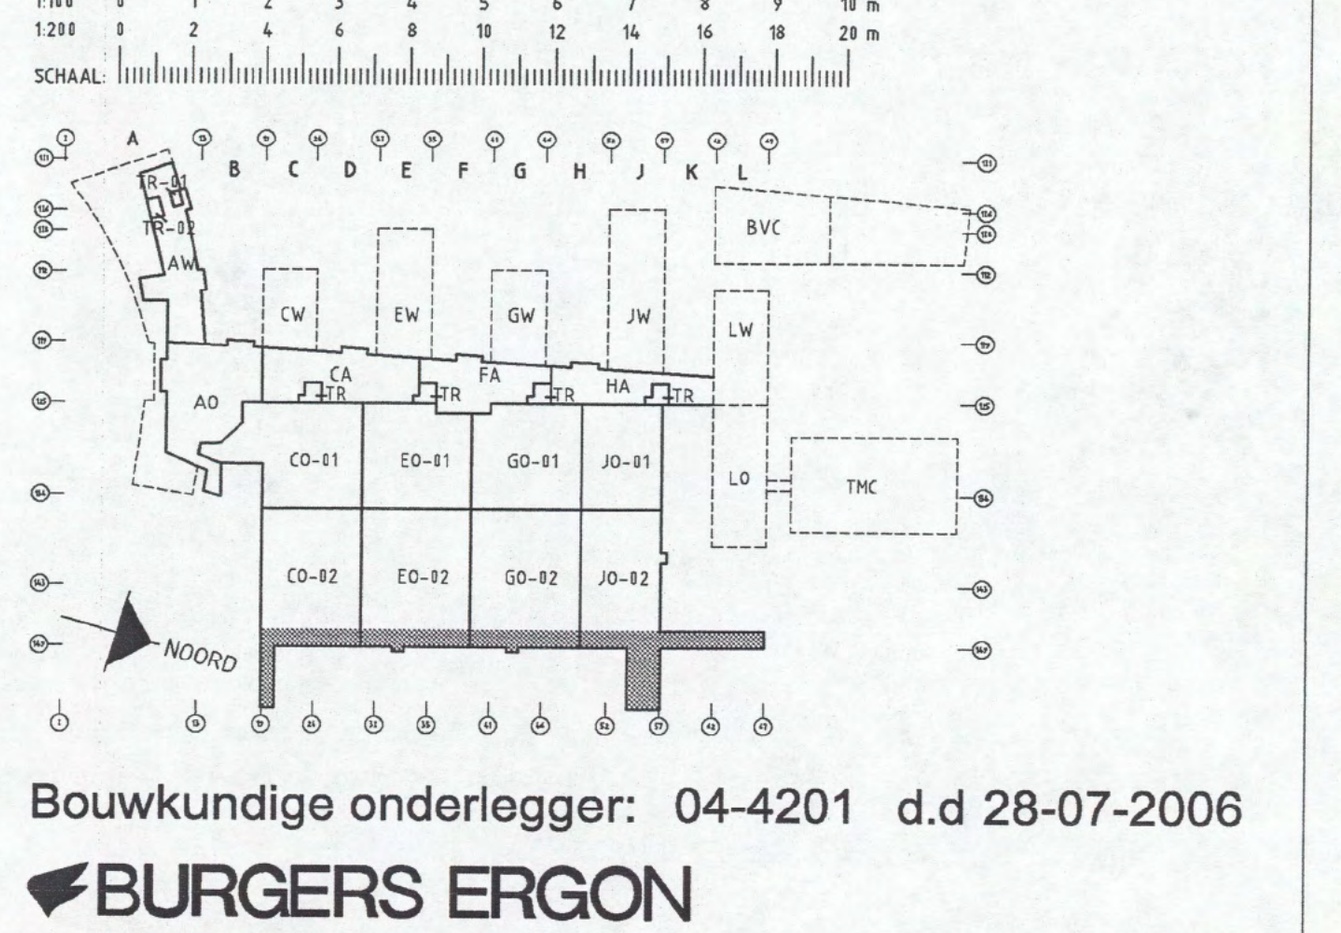

Bouwkundige onderlegger: 04-4201 d.d 28-07-2006

BURGERS ERGON
installatietechniek

Code	Datum	Omschrijving wijziging	Gewijzigd	Gecontroleerd

Project: **Shell N.T.C. Amsterdam**	Ontwerp:
Omschrijving: Sanitaire installaties Overzicht kelder plafond Parkeergarage stramien 143-156	Bedrijfsnaam: BURGERS ERGON Projectnummer: 30302545 Discipline: WTB
Get: UNICA	Gecontroleerd: [redacted]
Versie: / Datum: 10-10-2006	Goedgekeurd:
Fase: Uitvoering / Schaal: 1:100	Tekeningnr:
Status: Ter info / Formaat: A0	S-013 [redacted]

Shell Amsterdam

kalder [redacted]