
5516

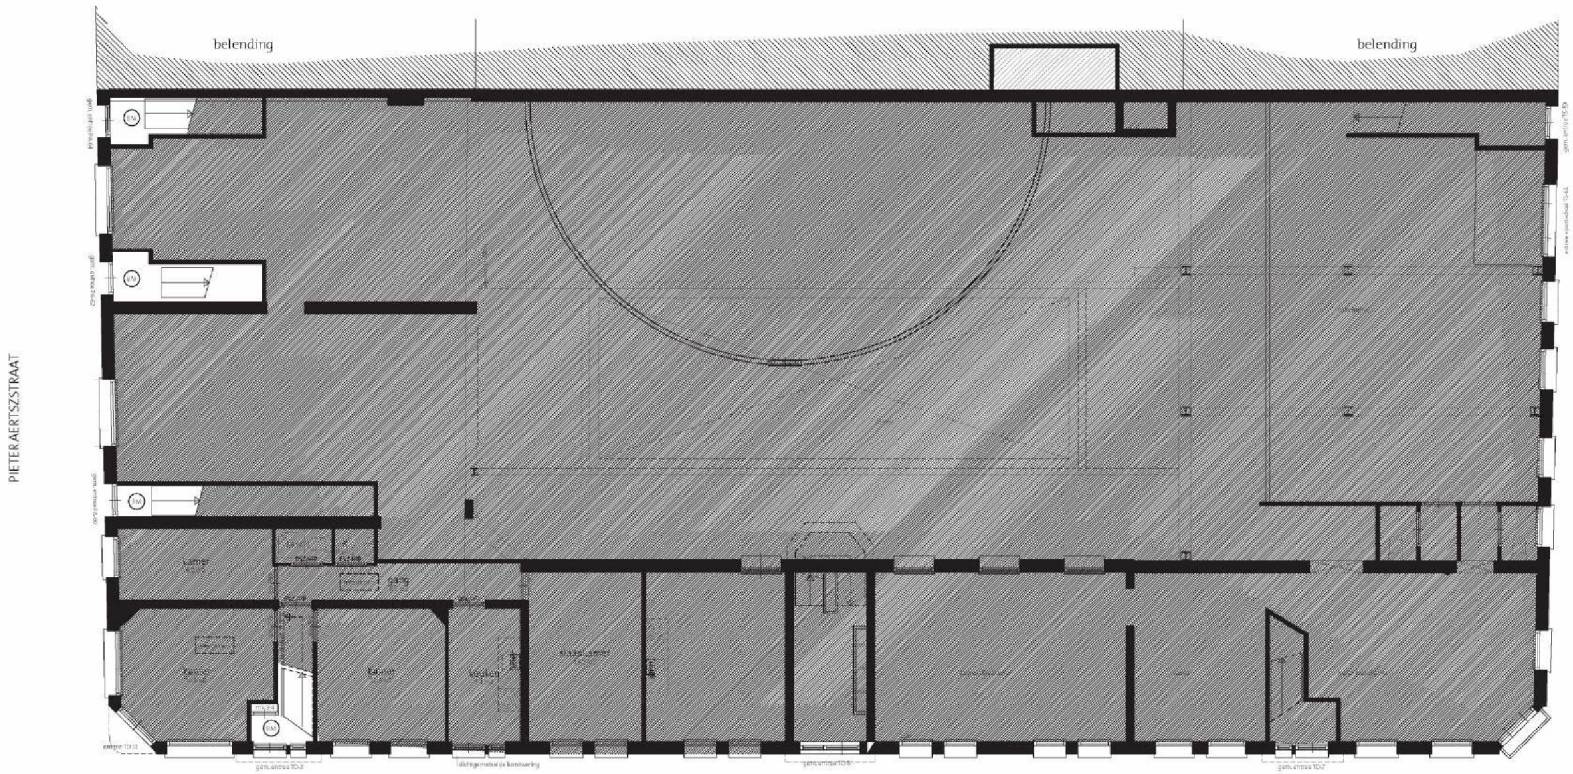

Begane Grond (nieuw)





200n Bv

opdrachtgever	Stichting Berlage de Dageraad p/a Prinsengracht 1061 1017 NH Amsterdam
Fase	omgevingsvergunning
tekening	**BEGANE GROND** nieuwe situatie
schaal	1:100
formaat	A2
status	definitief
datum	07 maart 2013
getekend	d.o.
wijziging	18 mei 2013

maatafwijkingen
Tekeningen zijn op basis van bestaand tekenwerk
met steekproef gewijzige controle van maatvoering.
Alle maten dienen in werk te worden gecontroleerd of nader te
worden bepaald.

[redacted] ARCHITECT
WEBSITE WWW.[redacted].NL
ADRES LEVANTPLEIN [redacted]
1019 MK AMSTERDAM
MAIL INFO@[redacted].NL
TELEFOON 06 [redacted]

5516



1e verdieping (nieuw)




201n Bv

opdrachtgever	Stichting Berlage de Dageraad p/a Prinsengracht 1061 1017 NH Amsterdam
Fase	omgevingsvergunning
tekening	**1E VERDIEPING** nieuwe situatie
schaal	1:100
formaat	A2
status	definitief
datum	07 maart 2013
getekend	d.o.
wijziging	18 mei 2013


maatafwijkingen
Tekeningen zijn op basis van bestaand tekenwerk
met steekproef gewijze controle van maatvoering.
Alle maten dienen in werk te worden gecontroleerd of nader te
worden bepaald.

[10)2e] ARCHITECT
WEBSITE WWW.[10)2e].NL
ADRES LEVANTPLEIN 11
1019 NK AMSTERDAM
MAIL INFO@[10)2e].NL
TELEFOON 06 [10)2e]

5516

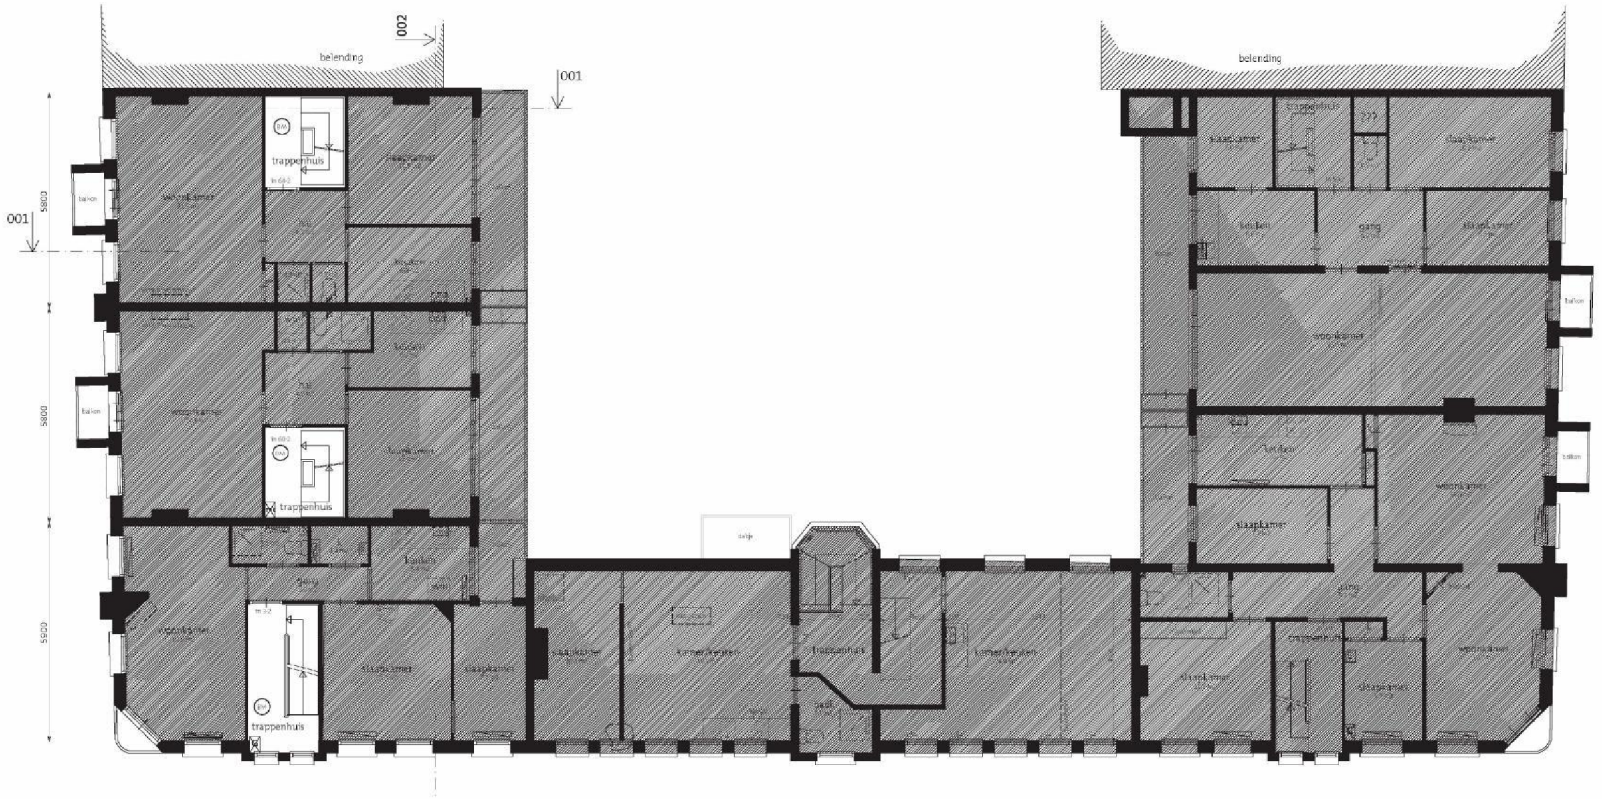
002
001
001
belending
belending
trappenhuis
trappenhuis
trappenhuis
trappenhuis
balkon
balkon
balkon

5516

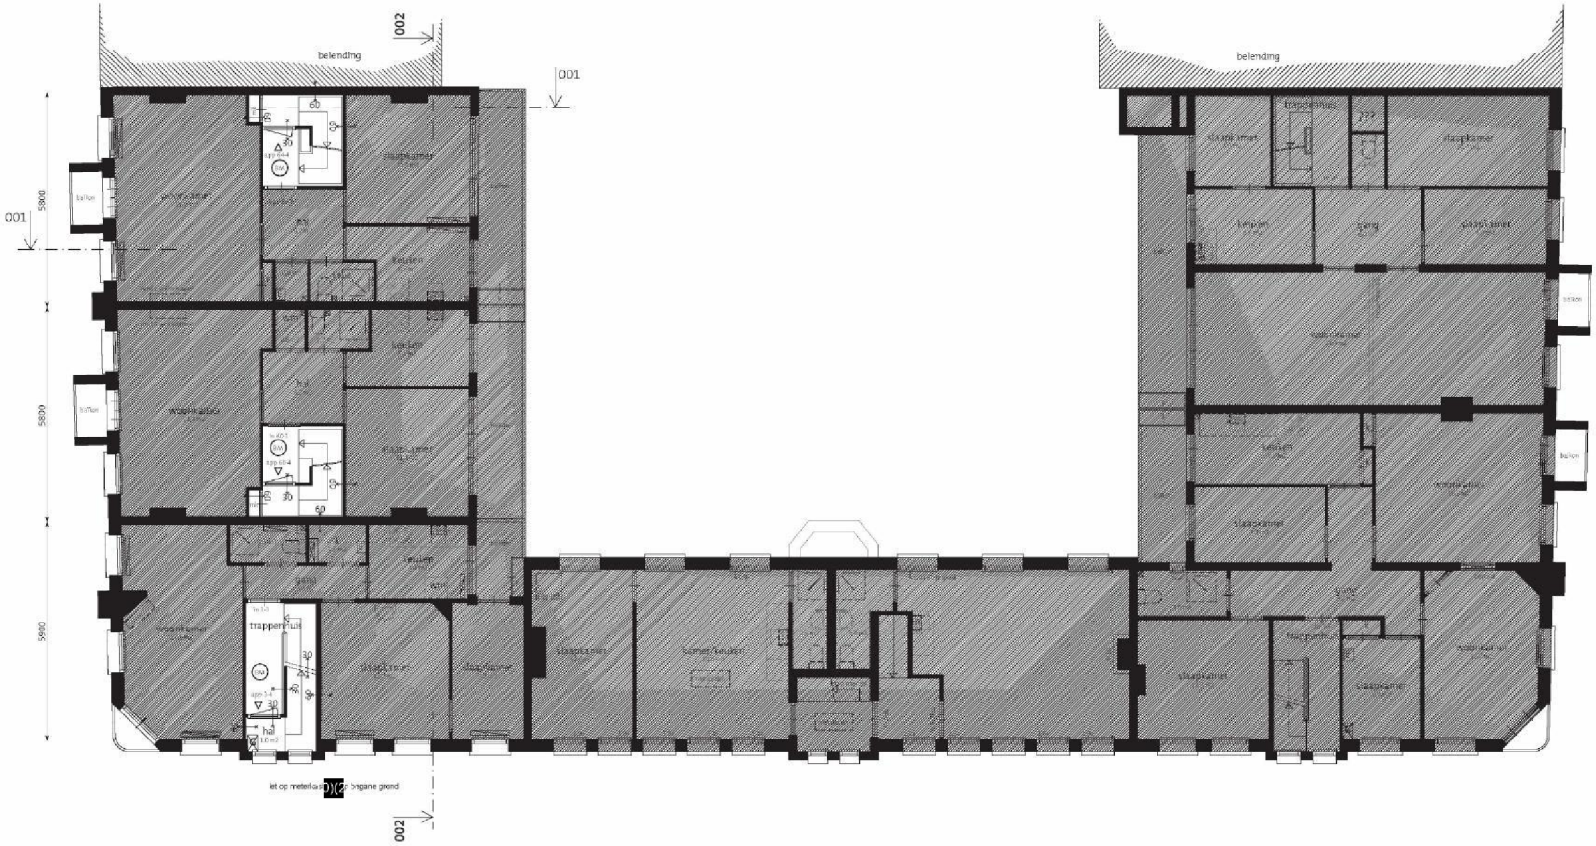

3e verdieping (nieuw)




203n Bv


opdrachtgever	Stichting Berlage de Dageraad p/a Prinsengracht 1061 1017 NH Amsterdam
Fase	omgevingsvergunning
tekening	**3E VERDIEPING** nieuwe situatie
schaal	1:100
formaat	A2
status	definitief
datum	07 maart 2013
getekend	d.o.
wijziging	18 mei 2013 30 mei 2013

maatafwijkingen
Tekeningen zijn op basis van bestaand tekenwerk
met steekproef gewijze controle van maatvoering.
Alle maten dienen in werk te worden gecontroleerd of nader te
worden bepaald.

(10)(2e) ARCHITECT
WEBSITE WWW.(10)(2e).NL
ADRES LEVANTPLEIN 1
1019 MK AMSTERDAM
MAIL INFO@(10)(2e).NL
TELEFOON 06 (10)(2e)

5516

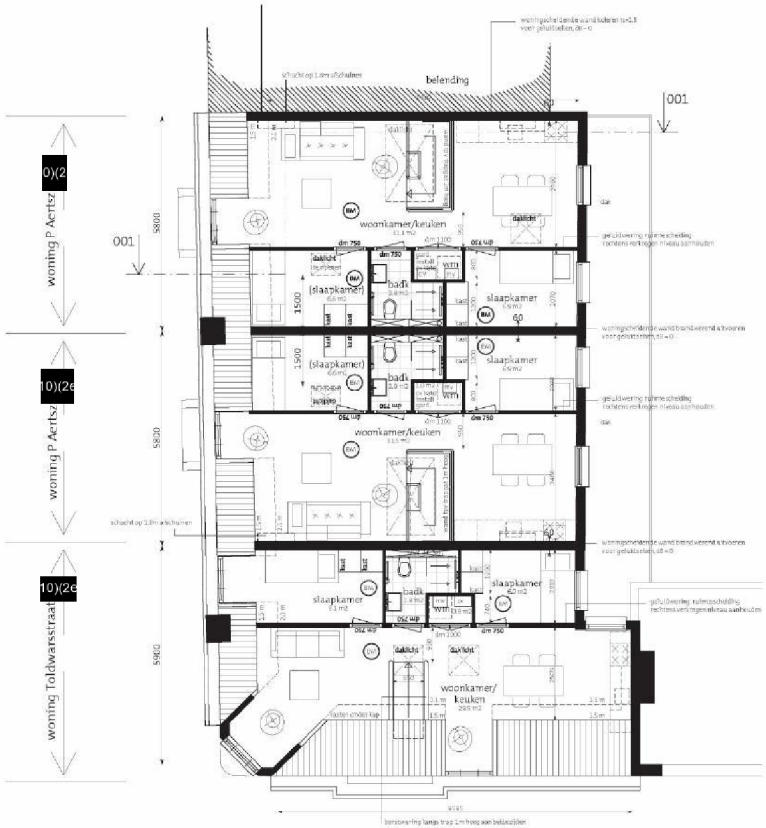

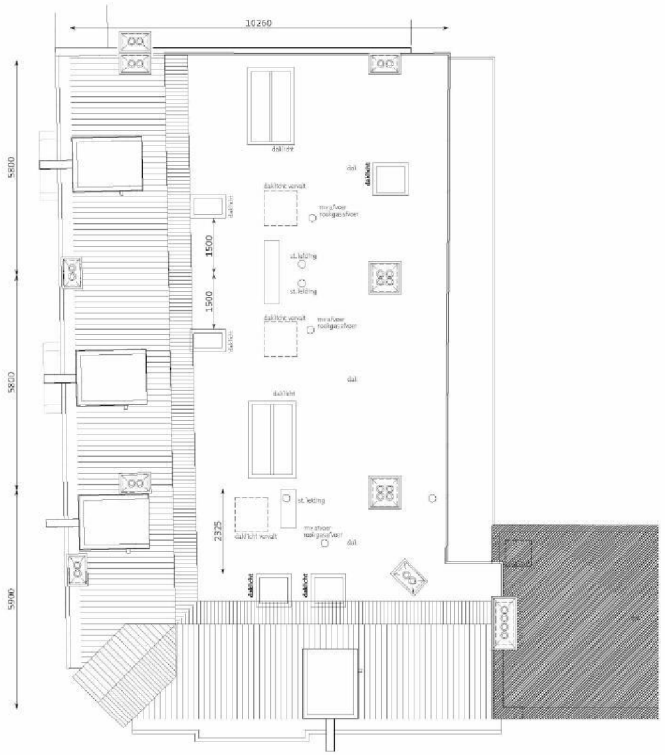



204n Bv
205n Bv

4e verdieping P. Aertszstraat (nieuw)

woning P. Aertszstraat 10)(2e
-gbo = 53 m2
-entree op 3e verdieping
-1 slaapkamer + 1x kamer met daklicht
-los washok
-doorzon woonkamer (loft)
-geen balkon

woning P. Aertszstraat 10)(2e
-gbo = 53 m2
-entree op 3e verdieping
-1 slaapkamer, 1x kamer met daklicht
-los washok
-doorzon woonkamer (loft)
-geen balkon

woning Toldwarsstraat 10)(2e
-gbo = 51.4 m2
-entree op 3e verdieping
-2 slaapkamers
-los washok
-doorzon woonkamer (loft)
-geen balkon


NOORD

opdrachtgever	Stichting Berlage de Dageraad p/a Prinsengracht 1061 1017 NH Amsterdam
Fase	omgevingsvergunning
tekening	4E VERDIEPING EN DAKAANZICHT
	nieuwe situatie
schaal	1:100
formaat	A2
status	definitief
datum	07 maart 2013
getekend	d.o.
wijziging	18 mei 2013 30 mei 2013


maatafwijkingen
Tekeningen zijn op basis van bestaand tekenwerk
met steekproef gewijzige controle van maatvoering.
Alle maten dienen in werk te worden gecontroleerd of nader te
worden bepaald.

10)(2e ARCHITECT
WEBSITE WWW.10)(2e.NL
ADRES LEVANTPLEIN
1019 NK AMSTERDAM
MAIL INFO@10)(2e.NL
TELEFOON 06 10)(2e

5516

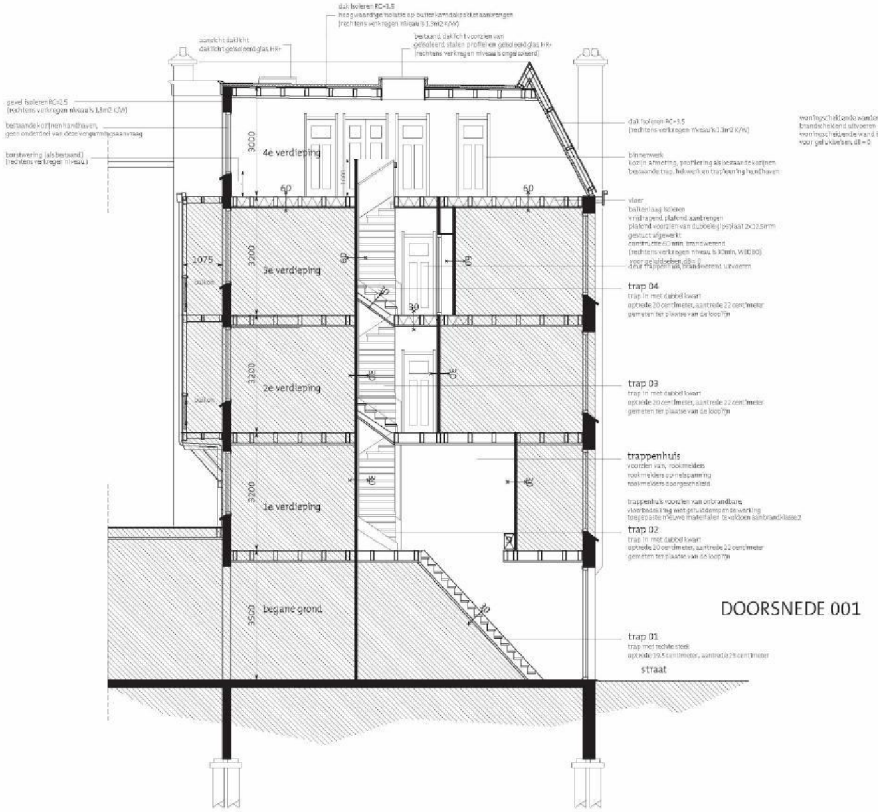

DOORSNEDE 001

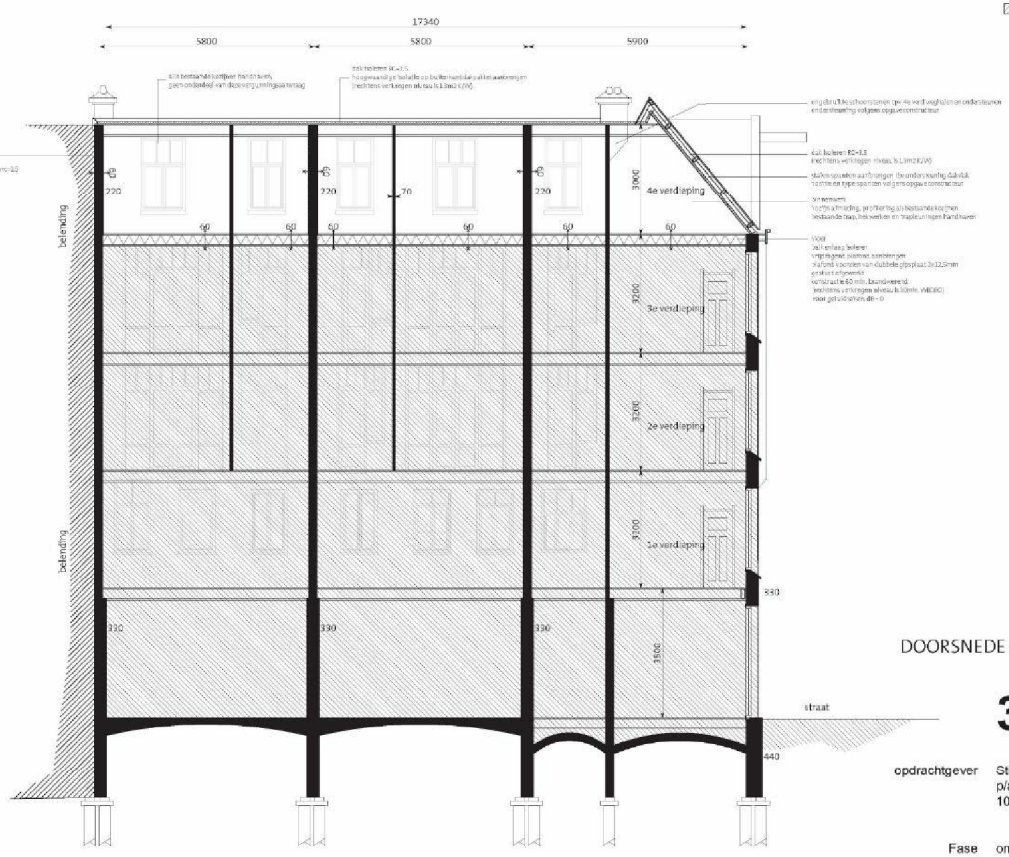

DOORSNEDE 002

300n Bv

opdrachtgever	Stichting Berlage de Dageraad p/a Prinsengracht 1061 1017 NH Amsterdam
Fase	omgevingsvergunning
tekening	**DOORSNEDEN 001 / 002** nieuwe situatie
schaal	1:100
formaat	A2
status	definitief
datum	18 mei 2013
getekend	d.o.
wijziging	30 mei 2013

maatafwijkingen
Tekeningen zijn op basis van bestaand tekenwerk
met steekproef gewijzige controle van maatvoering.
Alle maten dienen in werk te worden gecontroleerd of nader te
worden bepaald.

(10)(2e) ARCHITECT
WEBSITE WWW.(10)(2e).NL
ADRES LEVANTPLEIN 11
1019 NK AMSTERDAM
MAIL INFO@(10)(2e).NL
TELEFOON 06 (10)(2e)