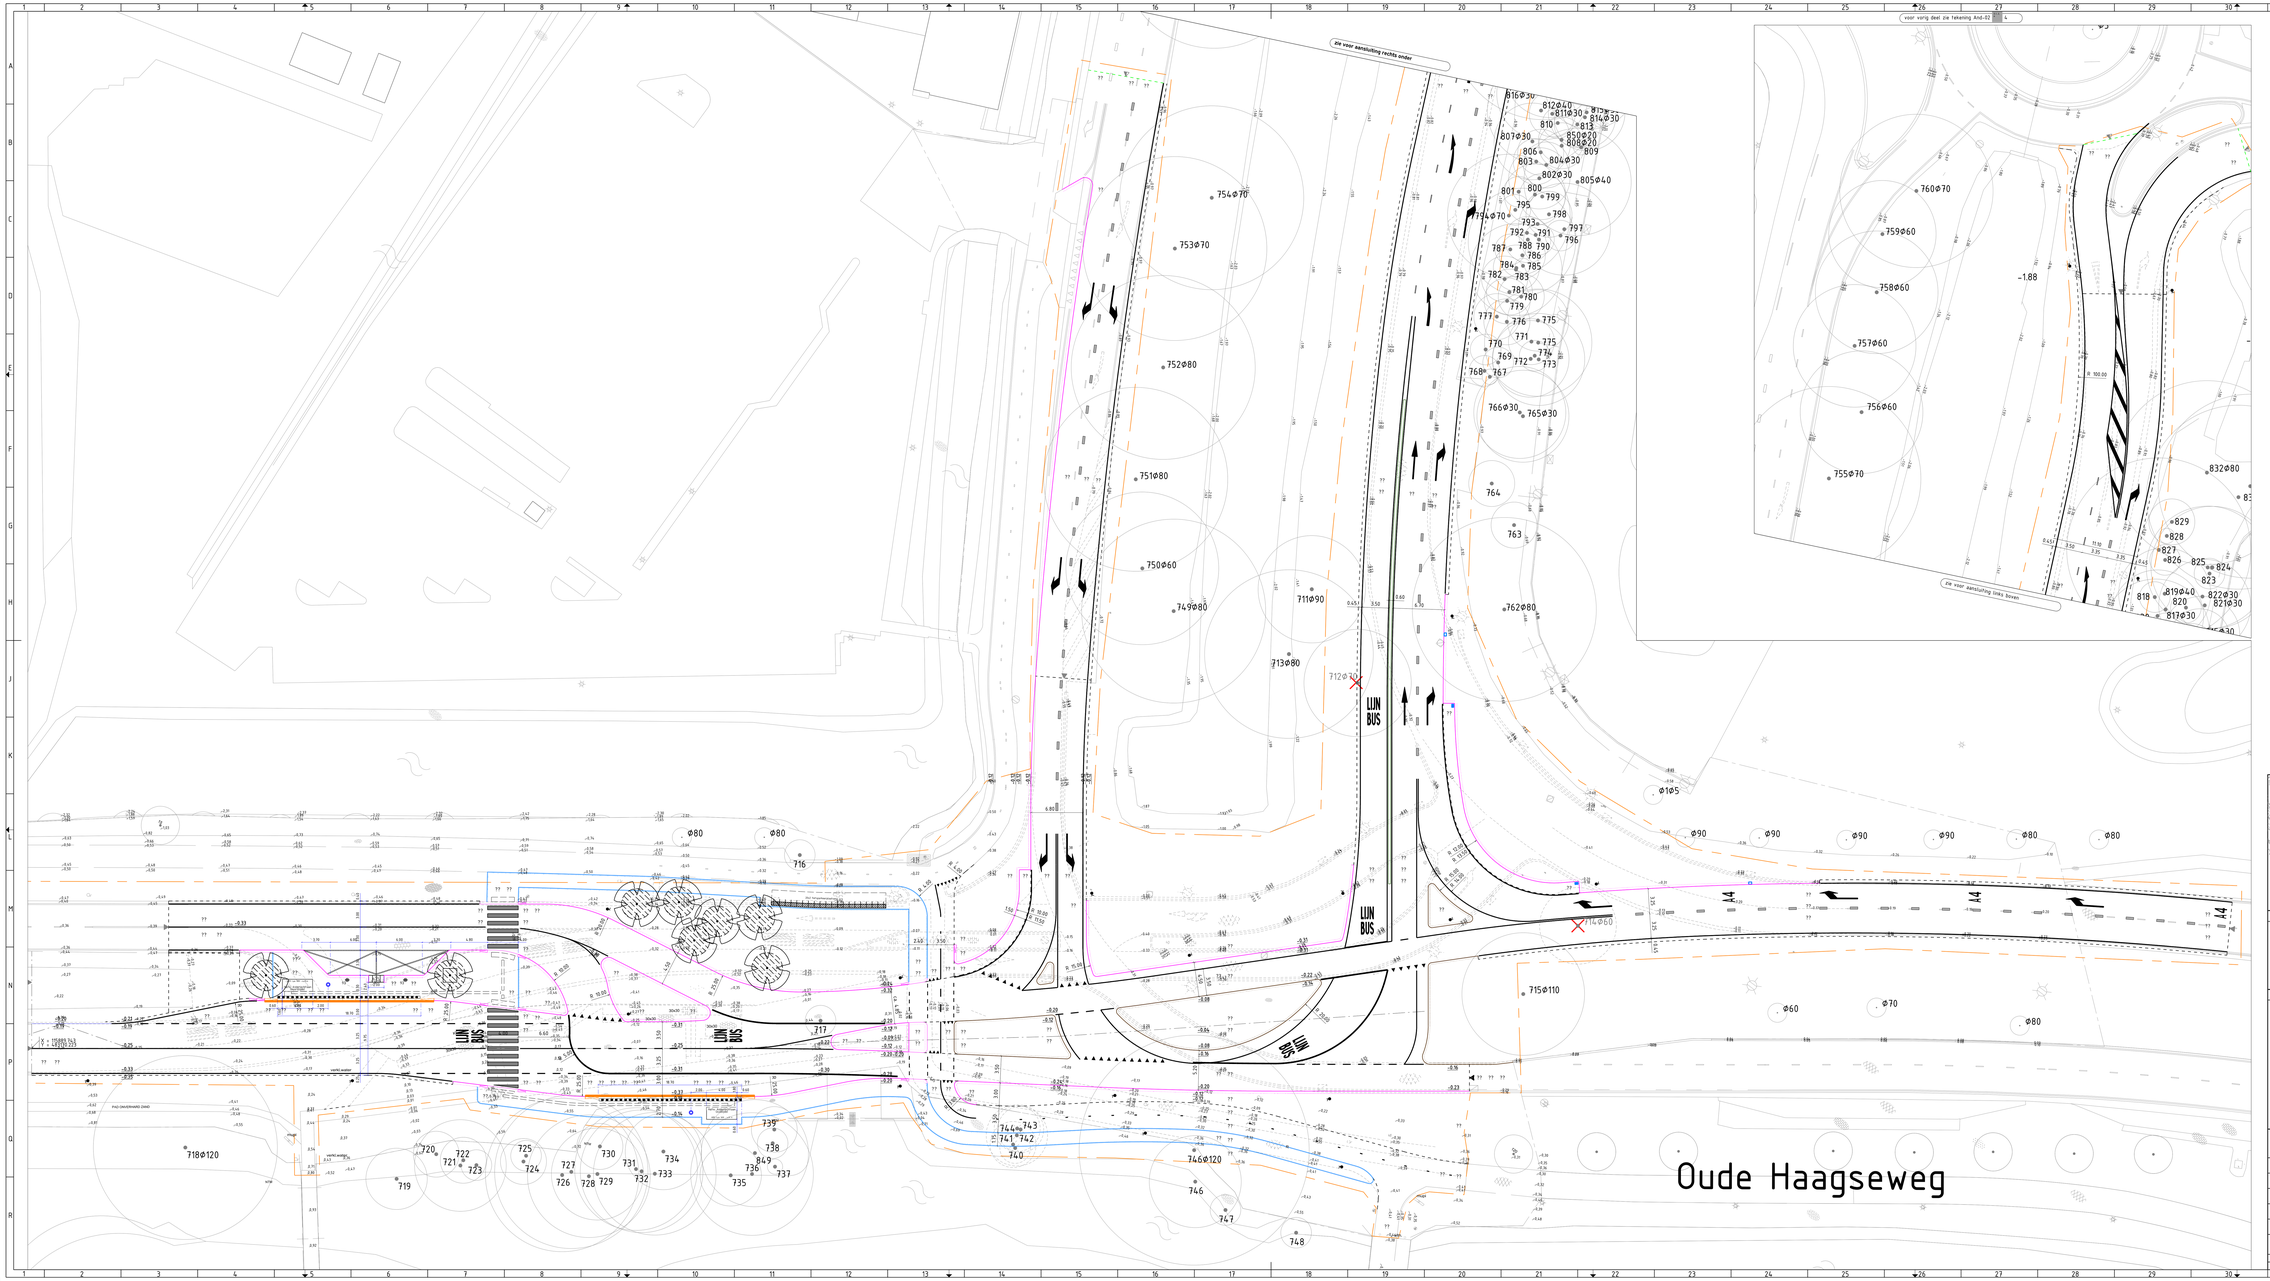

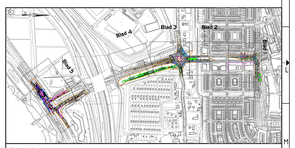

Legenda bomen

Bestaande boom | Kappen boom | Nieuwe boom | Verplanten boom | Snoeien boom

Basislegenda maaiveld

- Inspectieput
- Inspectieput rond
- Straatkolk 450x200
- Straatkolk 450x300
- Straatkolk 300x300
- Trottoirkolk
- Lichtmast
- Trammast
- Verkeerslicht
- Verkeersbord
- Paal
- Paal uitneembaar
- Antiparkeerband
- Antiparkeerblok
- Parkeerbeugel
- Energiekast
- Hit-me recht
- Hit-me rond
- Parkeeraufenaal
- Parkeermeterpaal
- Afvalbak
- Brandvraan
- Poef
- Carre
- Brievenbus
- Wegwijzer
- Bank
- Fietsenrek
- Fietsnietje
- Reclamezuil
- Laadpaal
- Vlaggenmast
- Boomkrans
- Container Glas
- Container Kleur
- Container Textiel
- Pelfilter
- Bestaand asfalt (in asfalt)
- Nieuw asfalt (wijzend naar)
- Frezen/uitvullen (wijzend naar)
- Openbaar groen
- Verlaagde band (smal is hoog)
- Terrasafscheiding

Materiaalscheiding
Werkgrens

Toevoegingen
Bestaand
Nieuw
Vervallen

Ingenieursbureau

Ingenieursbureau Kleinbroek
Postbus 1200
Telefoon 0180-...

Opdrachtgever: Verkeer en Openbare Ruimte

Project: HOV-Westtangent

Onderdeel: Nieuwe Situatie
Anderlechtlaan (Laan van Vlaanderen - Oude Haagseweg)

Status: Concept	Fase: Definitief Ontwerp	Behoort bij: Definitief Trace Akkoord	Schaal: 1:200	
Opsteller: [illegible]	Goedgekeurd en vrijgegeven: [illegible]	Paraaf:	Datum: 1-09-2013	Formaat: A0
Projectnummer: 45900	Tekeningnummer: And-02	Bladnummer: 5	Aantal bladen: 5	Wijziging: –

Auteursrechten voorbehouden

Documentnr.: | Plotdatum: PLTD

Bestandsnaam: nus