HUIS VAN MAROKKO AMSTERDAM

omgevingsvergunning | WakkerArchitecten

bouwaanvraag gevelmaterialen / kleuren | 24-01-2012

Behoort bij de beschikking van
Het dagelijks bestuur van stadsdeel Centrum

NR: BWT 280335
Gemerkt: 14

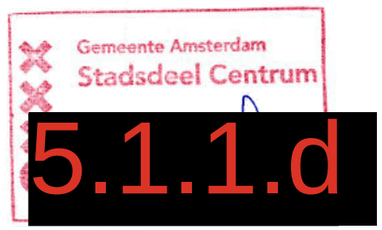

Shingles & Zinkwerk		Vervangen, uitvoering, detaillering en kleur overeenkomstig bestaande	
Kozijnen	Hout (bestaand)	Bentheimergeel (Sikkens)	G0.08.84
Raam	Hout (bestaand)	Grachtengroen (Sikkens)	QO.05.10
Glas	Bestaand glas behouden		
Houten betimmering & ornamenten	Hout (bestaand)	Bentheimergeel (Sikkens)	G0.08.84
Natuursteen gevel accenten	Natuursteen (bestaand)	Reinigen en plaatselijk herstellen indien nodig	
Kozijnen	Hout (bestaand)	Bentheimergeel (Sikkens)	G0.08.84
Raam	Hout (bestaand)	Grachtengroen (Sikkens)	QO.05.10
Glas	Bestaand glas behouden	Bestaand glas behouden	
Naam tableau, tekst: Vereeniging tot Werkverschaffing aan Hulpbehoevende Blinden	Bestaand	Reinigen, herstellen en behouden	
Kozijnen	Hout (bestaand)	Bentheimergeel (Sikkens)	G0.08.84
Draaiende/ vaste delen in kozijn	Hout (bestaand)	Grachtengroen (Sikkens)	QO.05.10
Glas	Bestaand glas behouden	Bestaand glas behouden	
Metselwerk	WF baksteen (bestaand)	Graffiti verwijderen en reinigen	
Nieuwe entree pui			
- Deuren	Hardhout (Eiken Europees)	Blank gelakt	
- Glas	HR+	HR+	
- "Kolommen"	Staal	Zwart, mat (Sikkens)	ON.00.10
- Liggers	Staal	Lichtgrijs, mat (Sikkens)	ON.00.76
- Kunstwerk (naamsaanduiding)	Staal	Antracietgrijs, mat (Sikkens) vorm iom. & ntb. kunstenaar/ smit	ON.00.31



Kozijnen	Hout (bestaand)	Schilderen, kleur als bestaand	
Raam	Hout (bestaand)	Schilderen, kleur als bestaand	
Glas	Bestaand glas behouden		

Kozijnen	Hardhout (bestaand)	Schilderen, kleur als bestaand	
Nieuwe deuren	Opbouw:		
- Deur en zijpaneel	- hardhouten deur	Grachtengroen (Sikkens)	QO.05.10
	- stalen tussenplaat	Gebosteld staal	
	- harhouten toplaag	Grachtengroen (Sikkens)	QO.05.10
- Dorpel	Natuursteen (bestaand)	Herstellen	
Glas	Bestaand glas behouden		



Boeidelen	Rockpanel	Bentheimergeel (Sikkens)	G0.08.84
Metselwerk	WF baksteen (& rollaag) Handvorm	Zwart gesinters Wienerbergen	Textuur: Thorn
Metselwerk	WF baksteen (bestaand)	Donker bruin / zwart	
Kozijnen Raam Glas	Hout (bestaand) Hout (bestaand) Bestaand glas behouden	Bentheimergeel (Sikkens) Grachtengroen (Sikkens)	G0.08.84 QO.05.10
Metselwerk	Metselwerk geparcelleerd (referentie naar oorspronkelijke gevelsopeningen) WF baksteen (& rollaag), Handvorm	Zwart gesinters Wienerbergen	Textuur: Thorn
Boeidelen	Rockpanel	Bentheimergeel (Sikkens)	G0.08.84
Metselwerk	WF baksteen rollaag Handvorm	Zwart gesinters Wienerbergen	Textuur: Thorn
Metselwerk	WF baksteen (bestaand)	Bruin (diversen)	

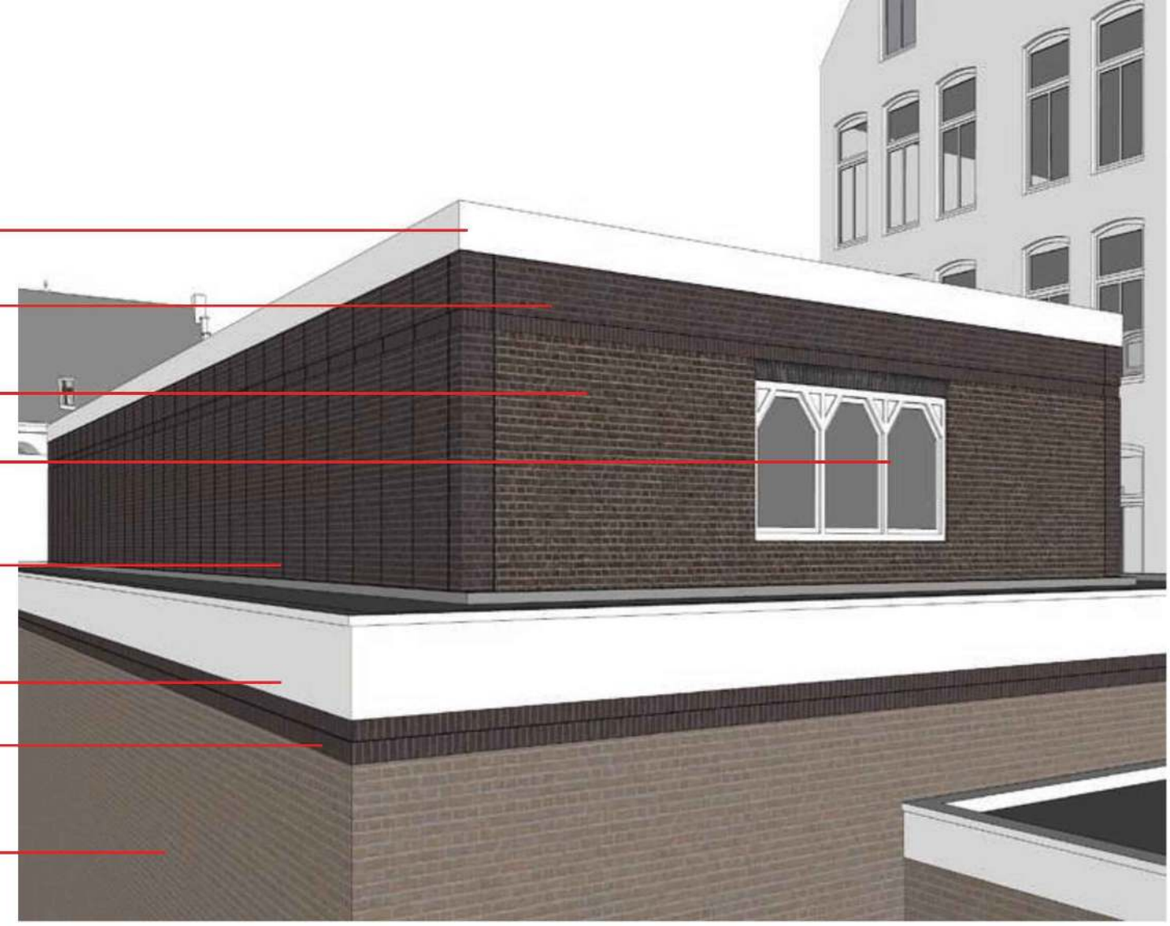







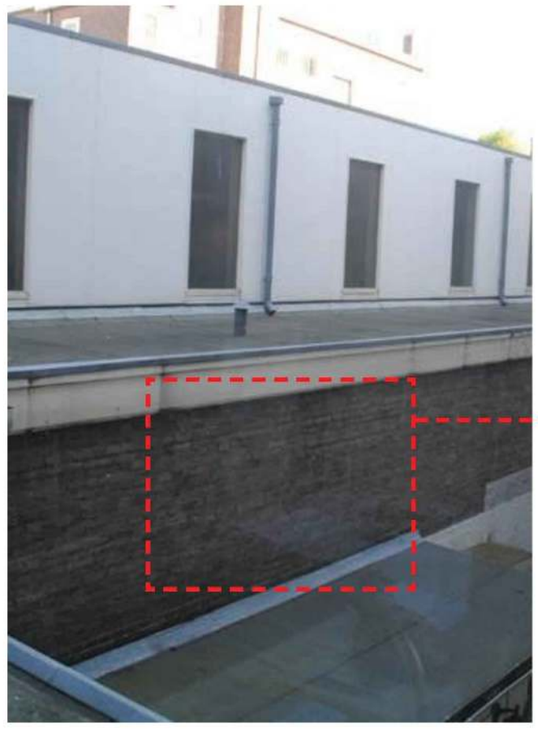

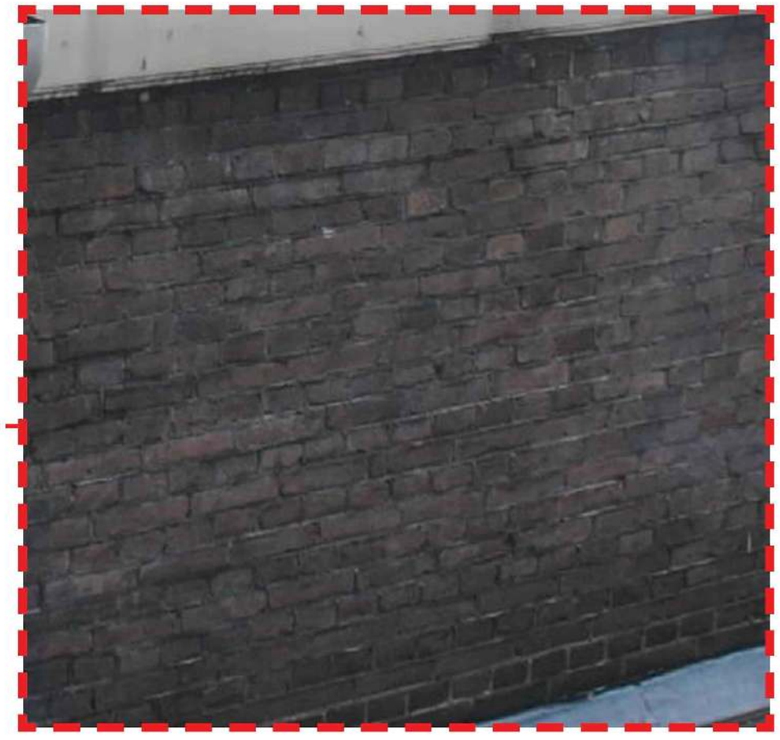





WIENERBERGER - THORN
ZWART GESINTERS
WF / HANDVORM

Shingles & Zinkwerk		vervangen, uitvoering, detaillering en kleur overeenkomstig bestaande	
Kozijnen	Hout (bestaand)	Schilderen, kleur als bestaand	
Raam	Hout (bestaand)	Schilderen, kleur als bestaand	
Glas	Bestaand glas behouden		
Vluchtweg voorzieningen	Bestaand	Verwijderen	
Houten betimmering & ornamenten	Hout (bestaand)	Schilderen, kleur als bestaand	
Metselwerk	WF baksteen (keimwerk)	bestaand	
Kozijnen	Hout (bestaand)	Schilderen, kleur als bestaand	
Raam	Hout (bestaand)	Schilderen, kleur als bestaand	
Glas	Bestaand glas behouden (Blindering binnenzijde)		
Kozijnen	Hout (bestaand)	Schilderen, kleur als bestaand	
Raam	Hout (bestaand)	Schilderen, kleur als bestaand	
Glas	Bestaand glas behouden (Blindering binnenzijde)	Donker	
2x LBK	Scherm: Stalen raster	Antraciet, metaal (Sikkens)	ON.00.21
Dakbedekking	Bitumineuze dakbedekking	Zwart	
Daktrim	Aluminium	Antraciet (Sikkens)	ON.00.21
Dakkoepel	Aluminium Type: BIK Glasslight	Antraciet (Sikkens)	ON.00.21
Lichtstraat	HR+ glas		



BIJLAGE



BESTAANDE TOESTAND

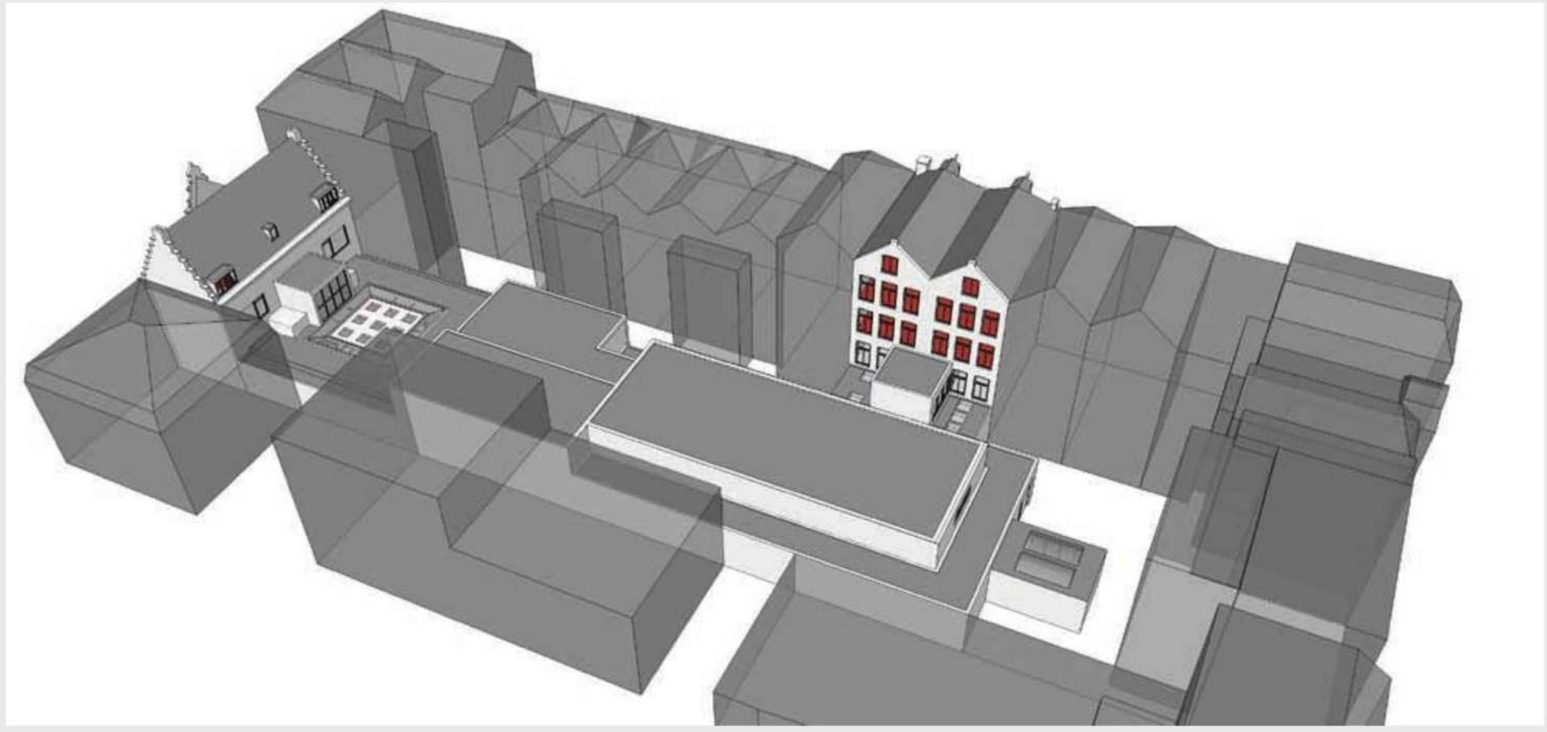

DEFINITIEF ONTWERP

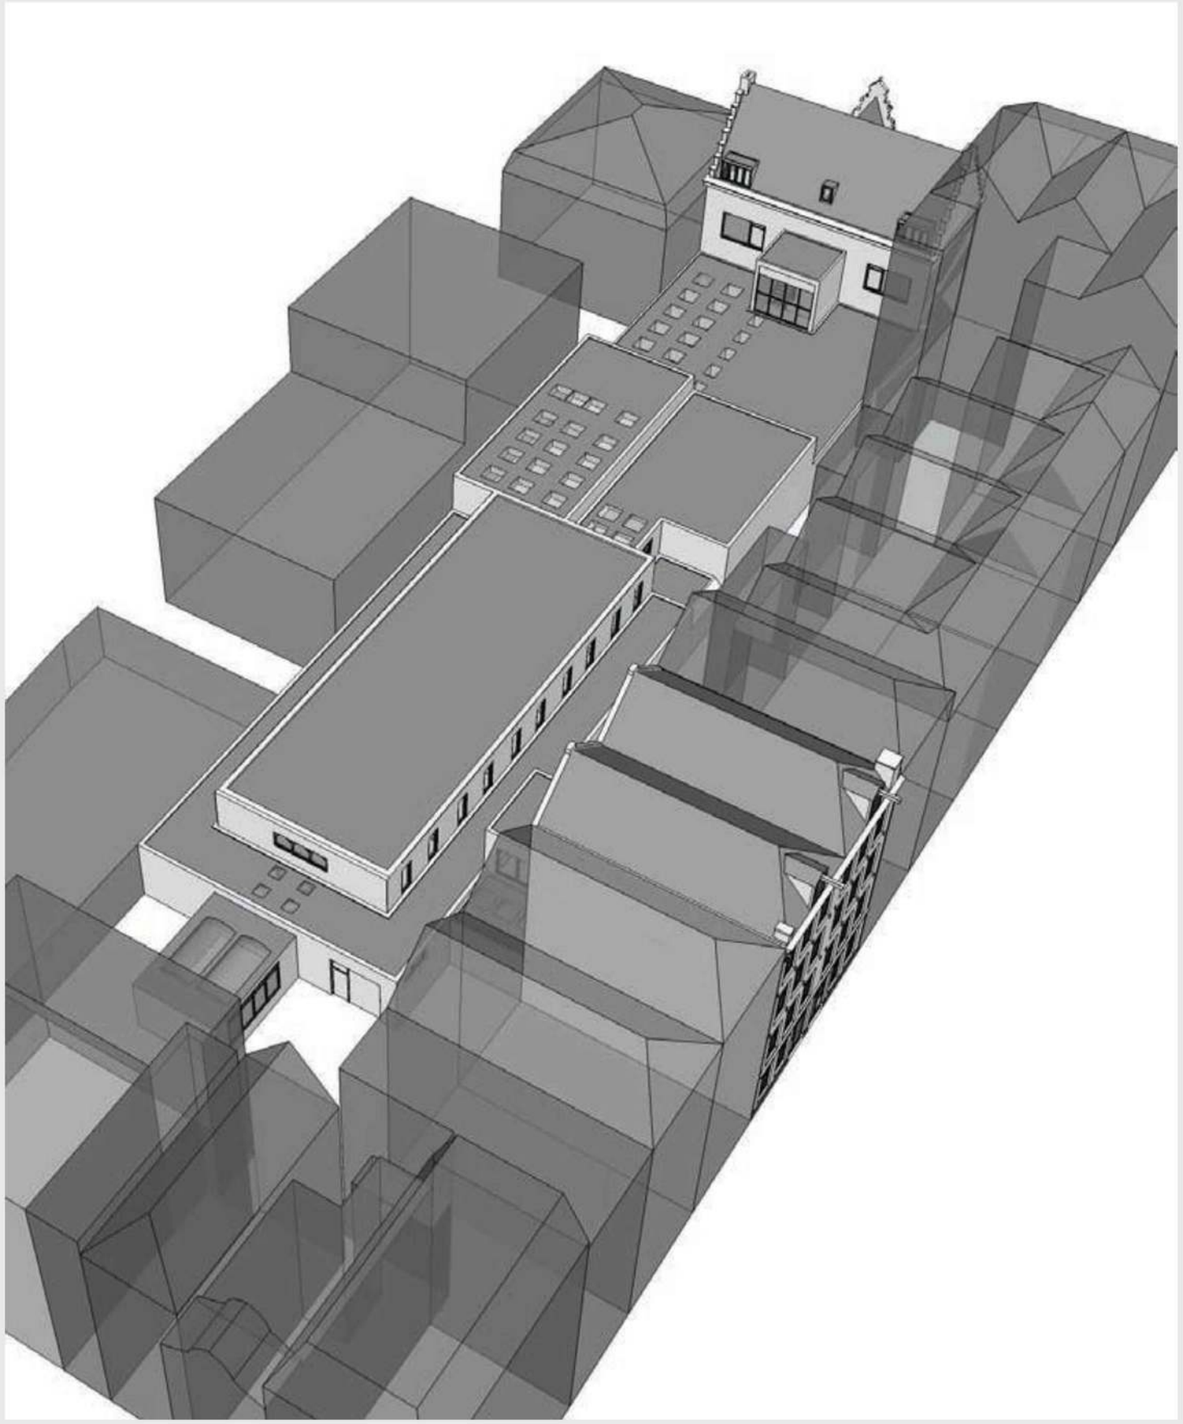

BESTAANDE TOESTAND

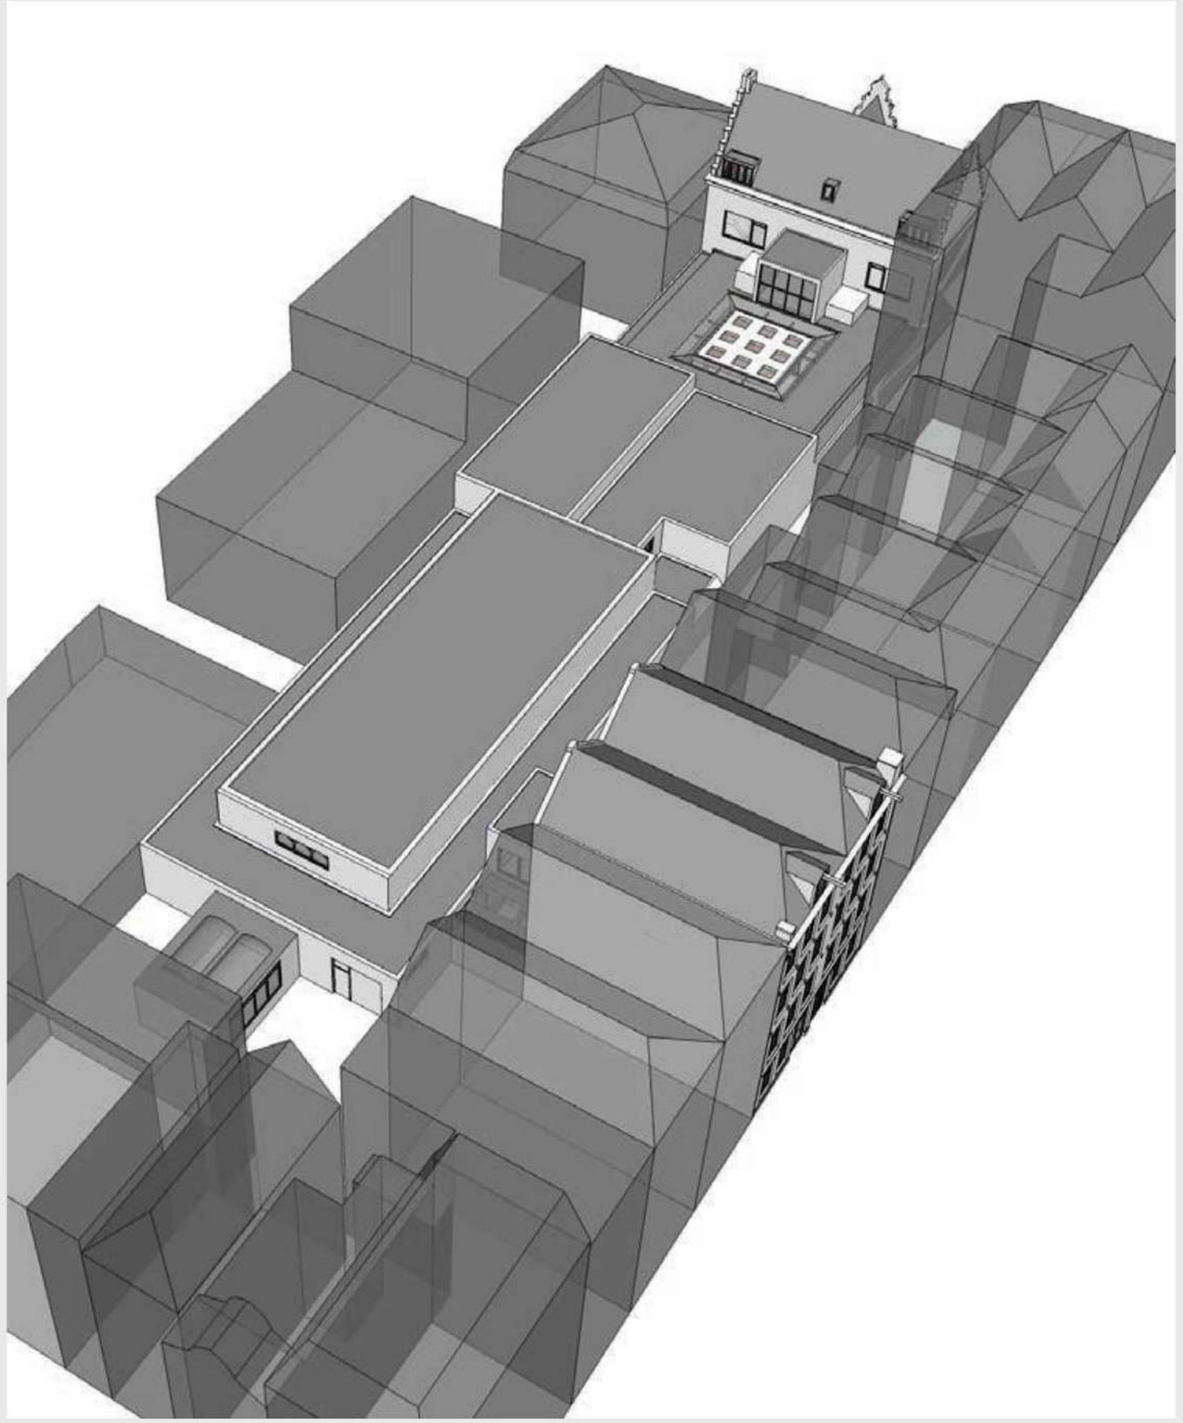

DEFINITIEF ONTWERP





PL.MIDDENLAAN







PL.BADLAAN










GEEF JEZELF
DE XFACTOR!
www.hairways.nl
TE HUUR


HUIS VAN MAROKKO

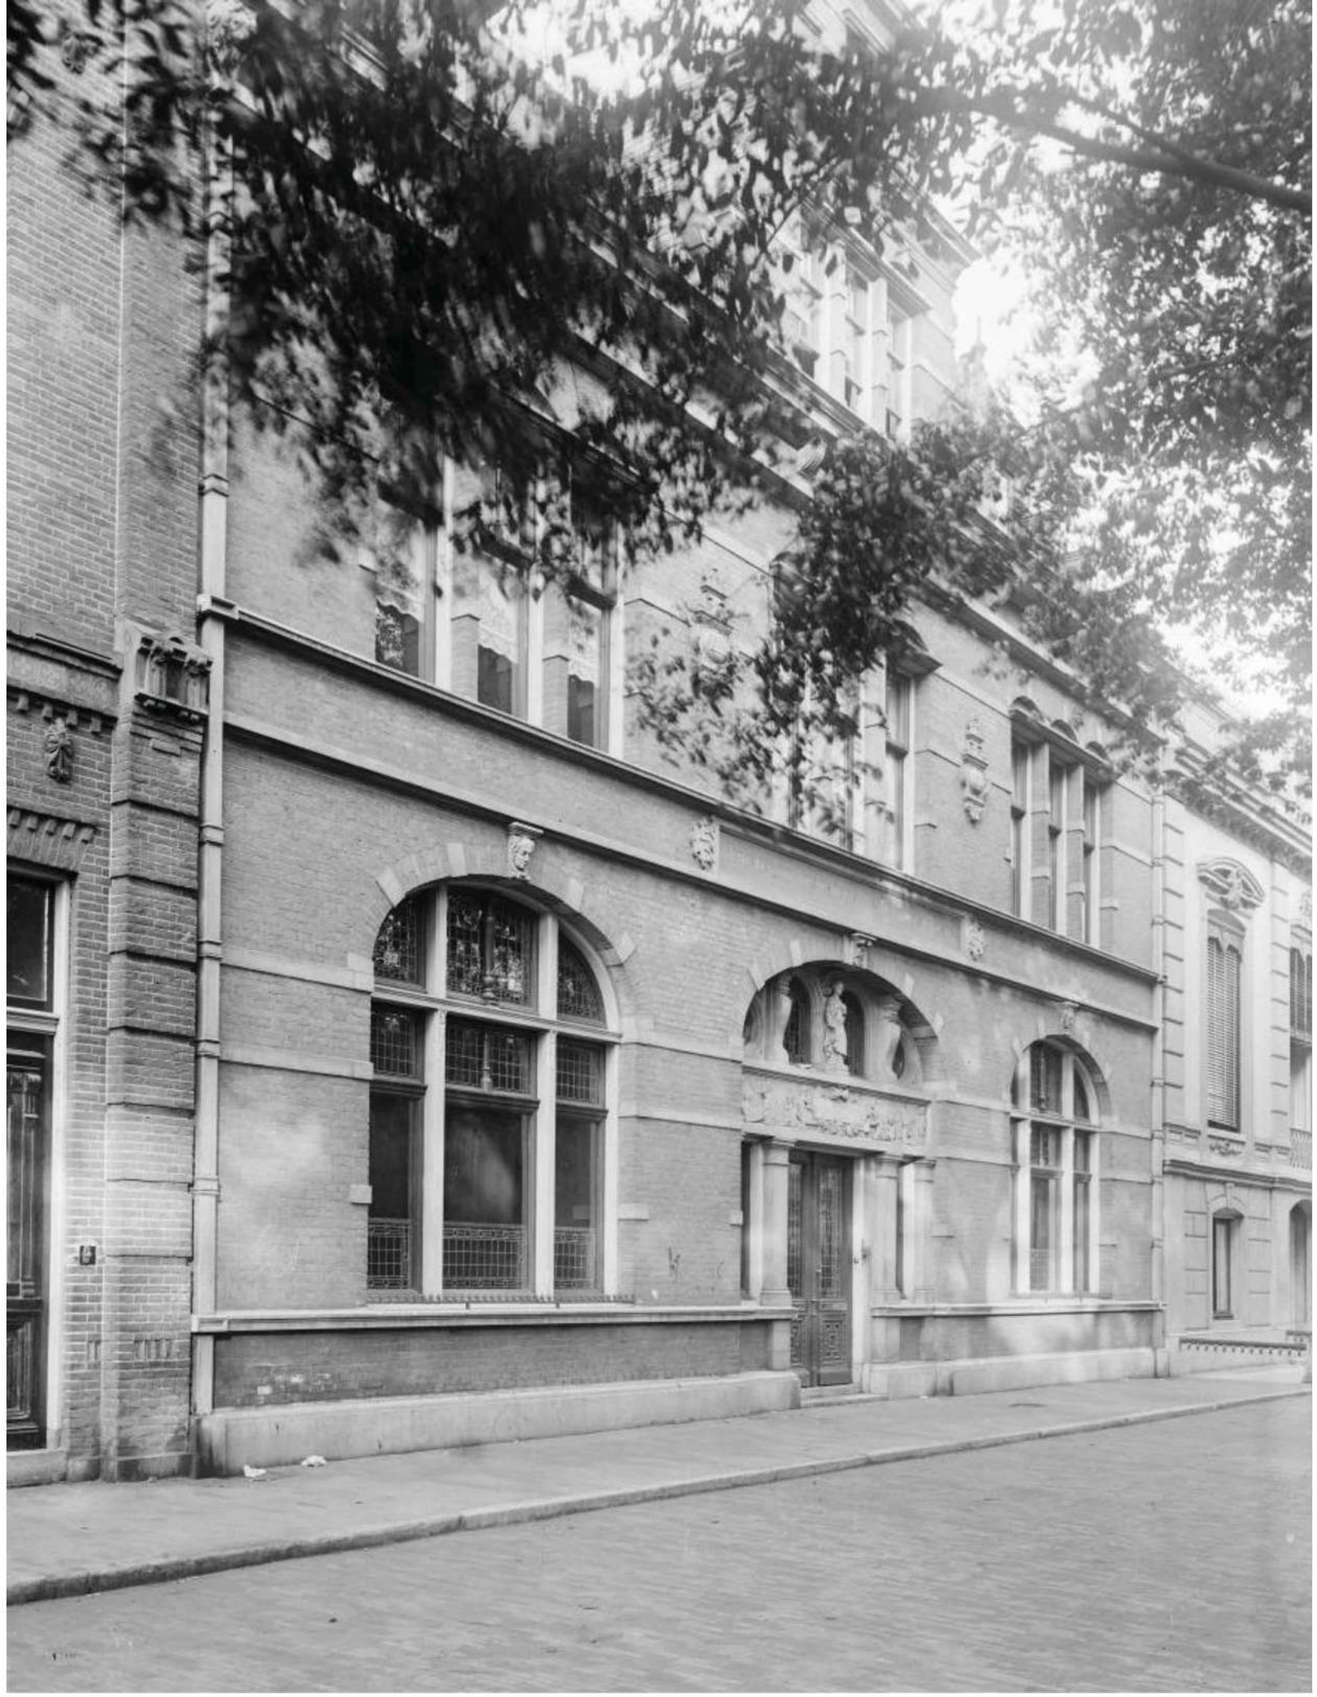


66


66
UIS VAN MAROKKO




66


HUIS VAN MAROKKO
منزل



ENTREE Pl. MIDDENLAAN 60



ENTREE Pl. MIDDENLAAN 62





Pl. MIDDENLAAN 64
ENTREE 1890-1900

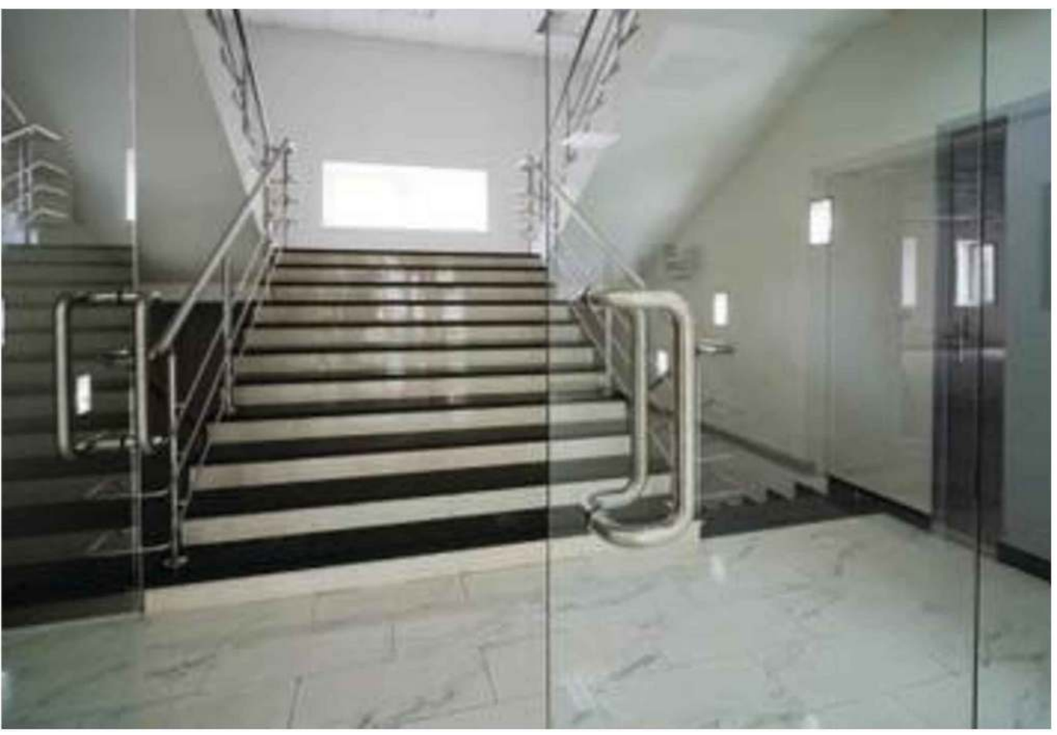










MIDDE EN
UITS
CHO OLADE
INTERNAAT




HUIS VAN MAROKKO




HUIS VAN MAROKKO









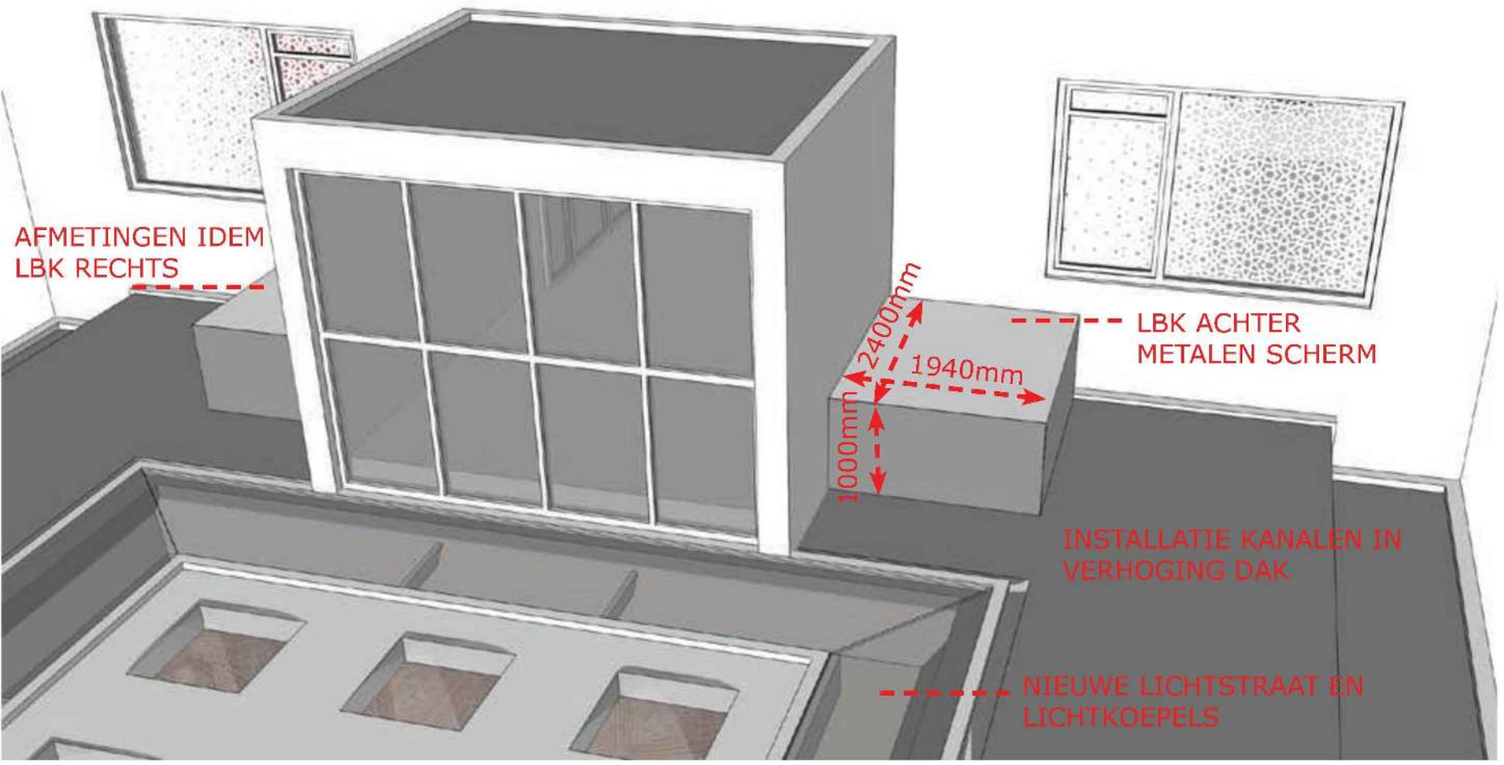
AFMETINGEN IDEM
LBK RECHTS
2400mm
1940mm
1000mm
LBK ACHTER
METALEN SCHERM
INSTALLATIE KANALEN IN
VERHOGING DAK
NIEUWE LICHTSTRAAT EN
LICHTKOEPELS



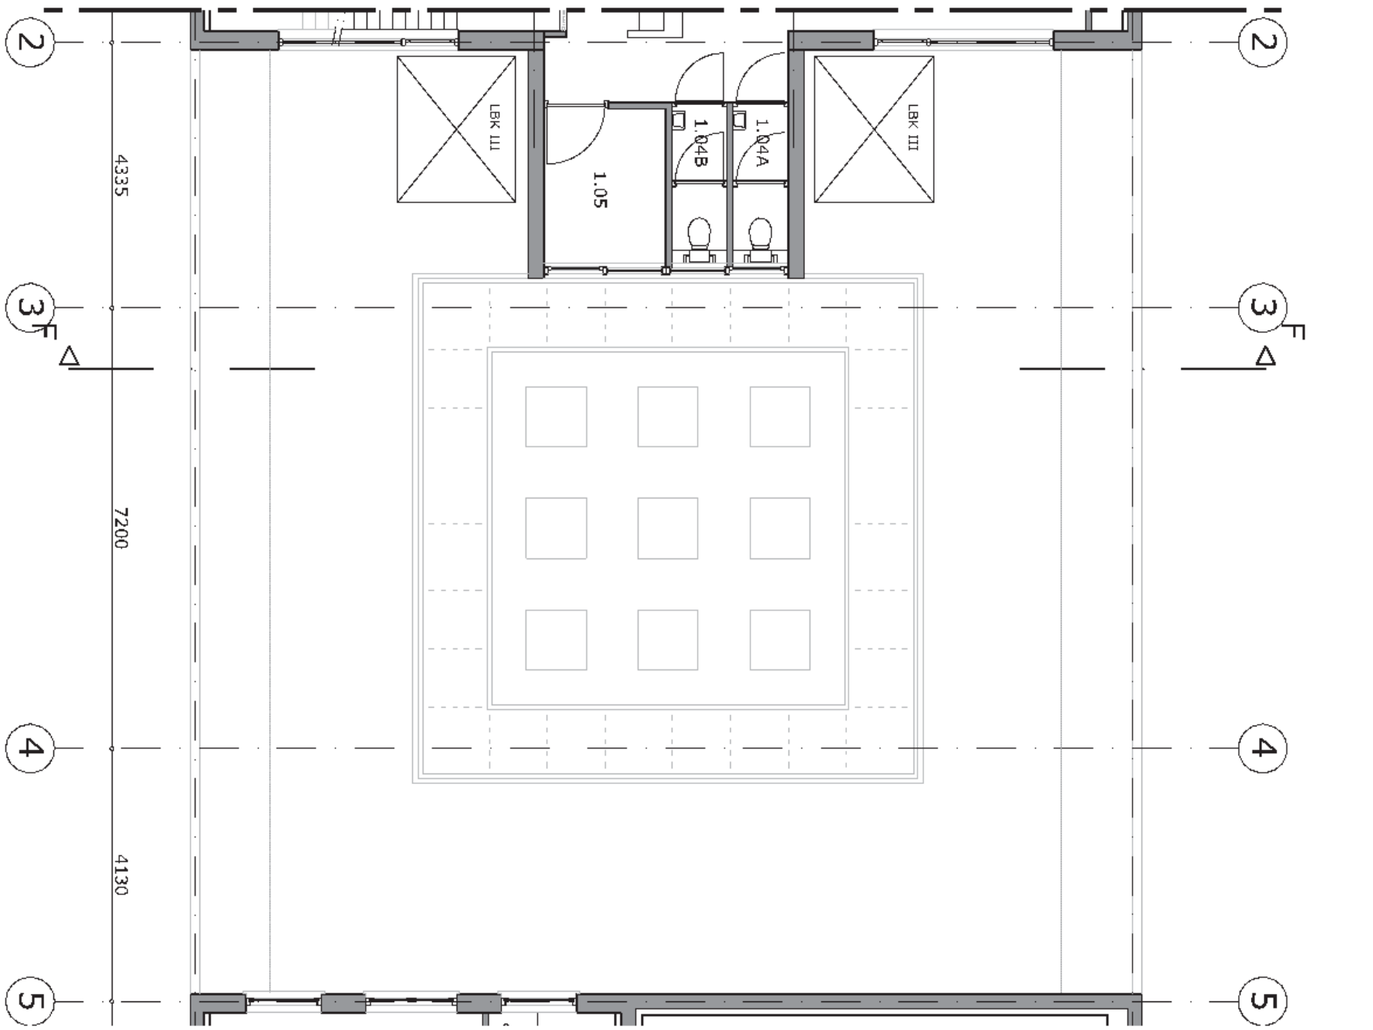

EERSTE VERDIEPIING
1:100

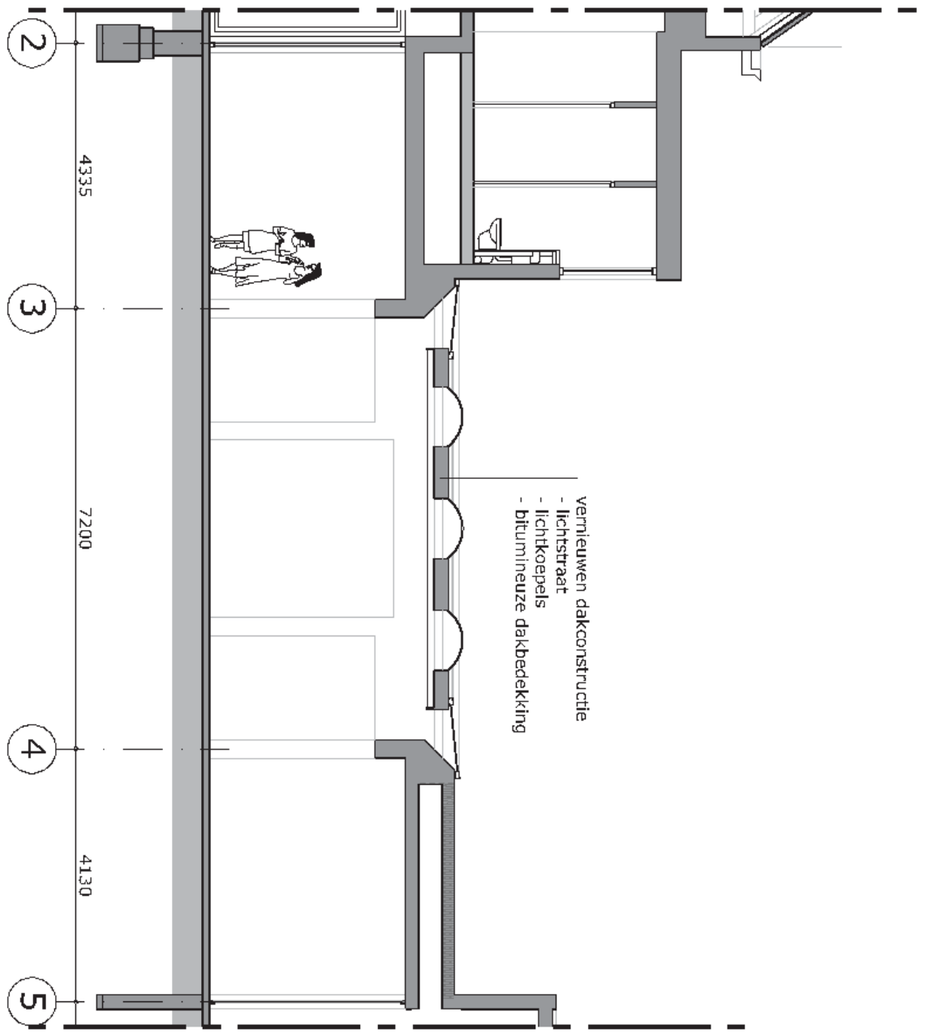

DOORSNEDE
1:100

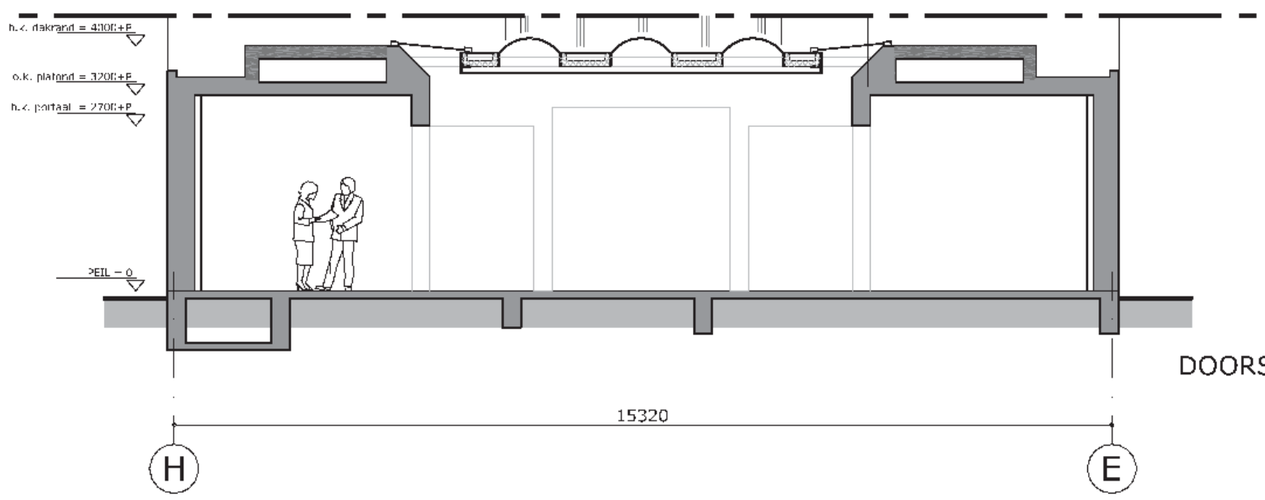

DOORSNEDE
1:100

