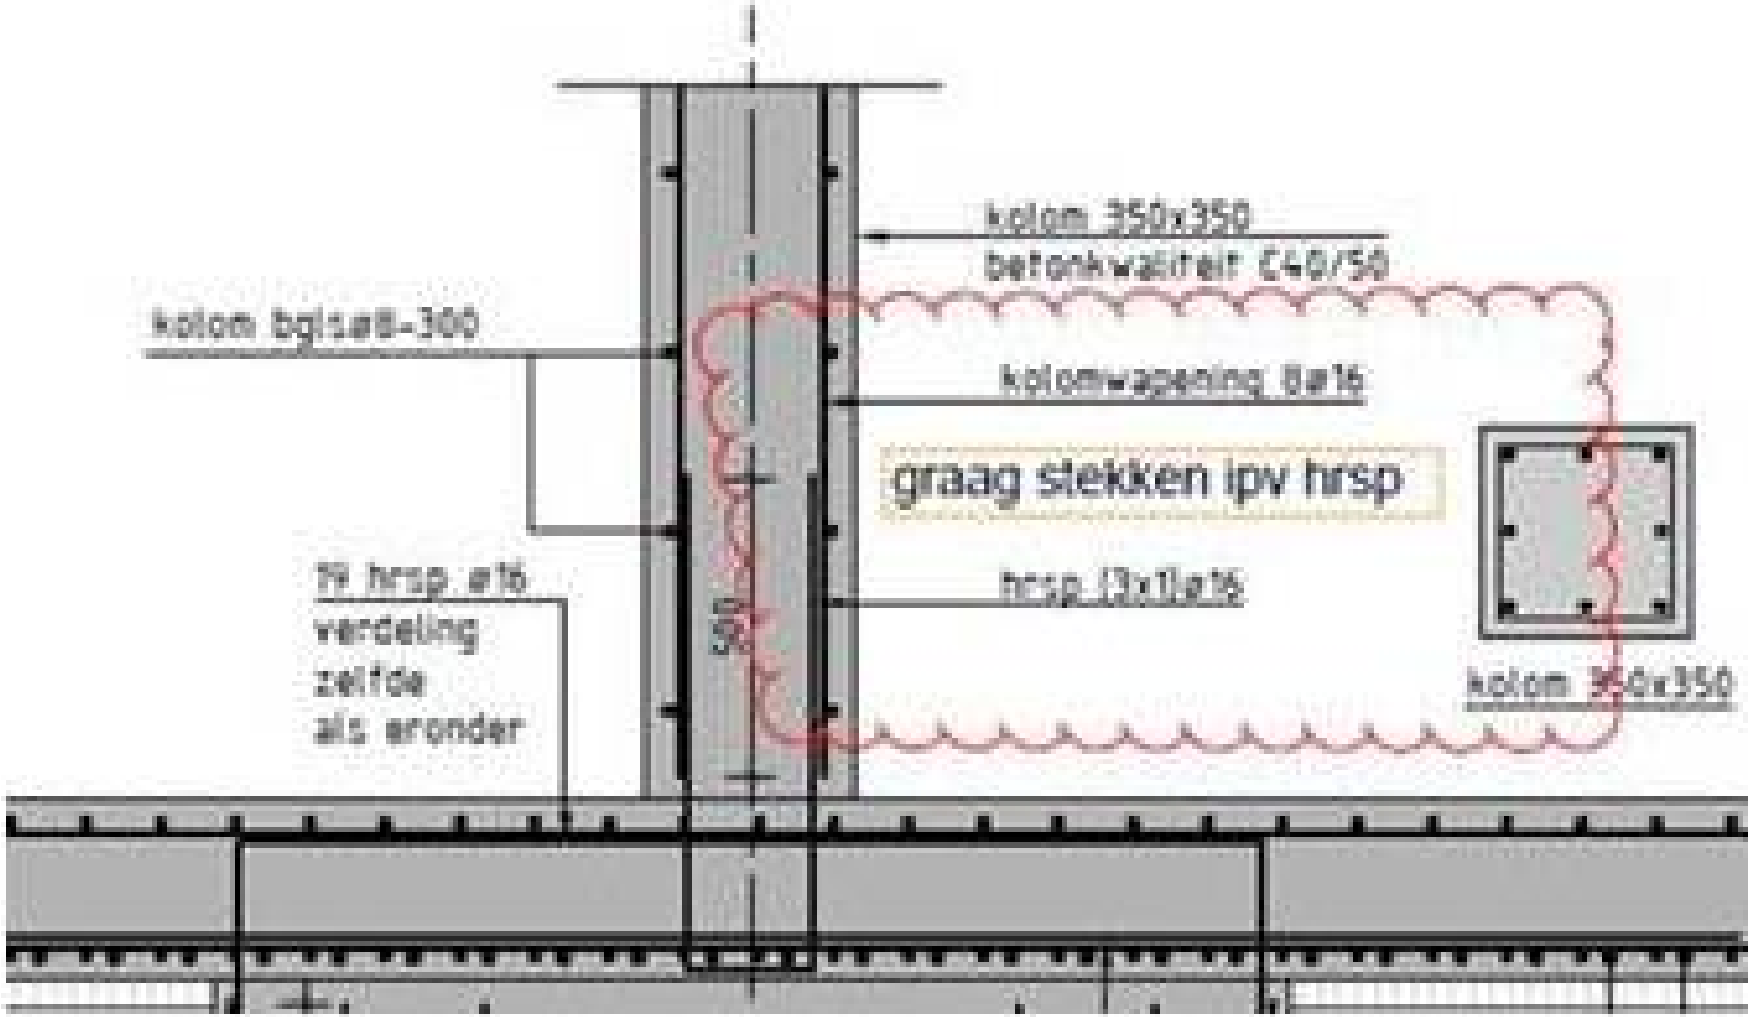

kolom 350x350
betonkwaliteit C40/50
kolom bgl sw8-300
kolomwapening 8ø16
graag stekken ipv hrsp
hrsp ø16
verdeling
zelfde
als eronder
hrsp (3x1)ø16
350
kolom 350x350