
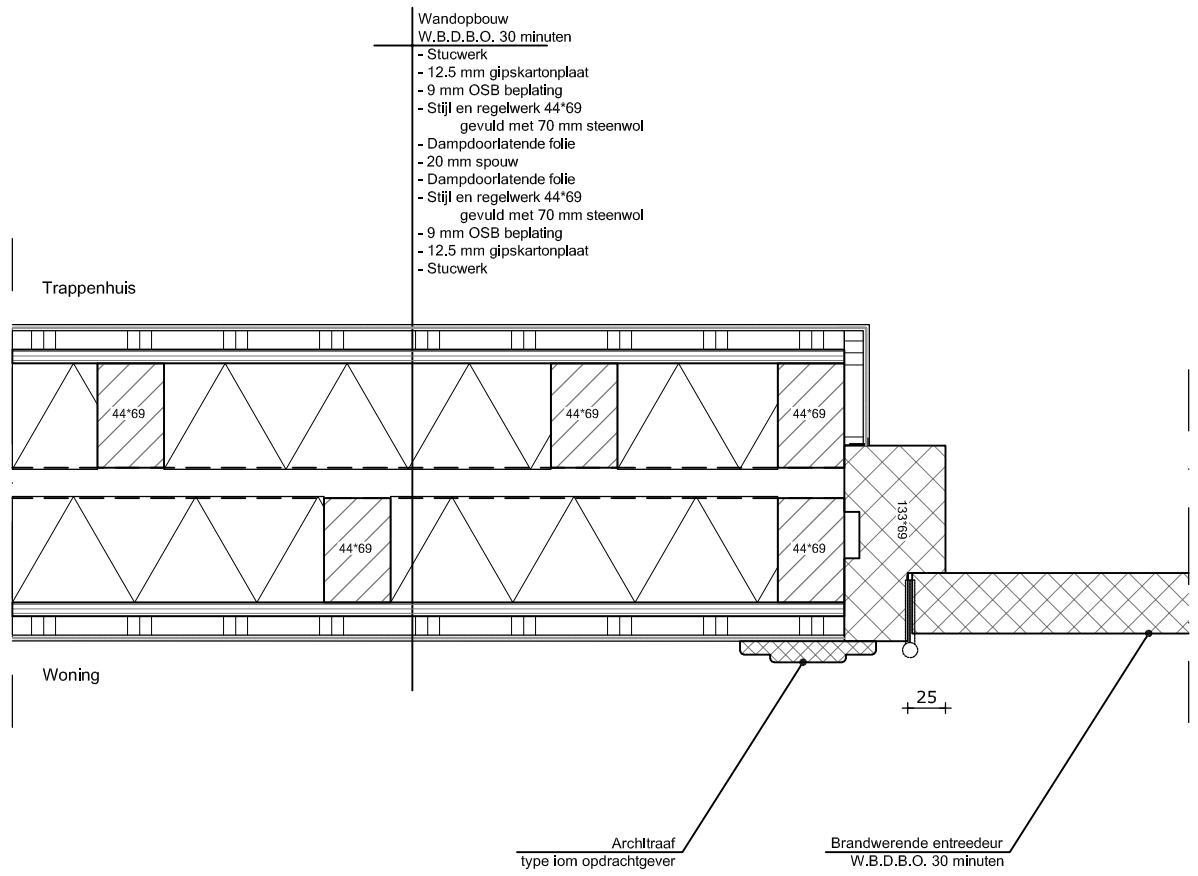


Principedetail toe te passen woningscheidende wanden

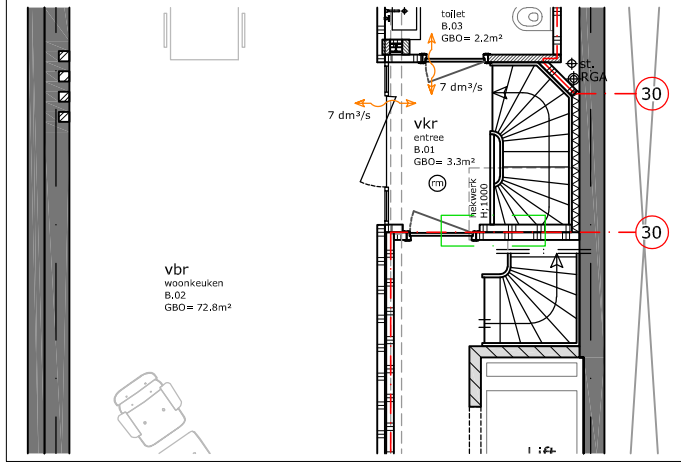

PROJECT **Jan Luijkenstraat 48 te Amsterdam**

PRINCIPEDETAILS
Nieuw te plaatsen woningscheidende wanden

SCHAAL 1:5 | FORMAAT A4
GETEKEND J.M. | PRINTDATUM 2-FEB-21

TEK. NO. **D09**

ALBERT LUTHULISTRAAT 24D, 1091 NV AMSTERDAM
MAIJ BOUWKUNDIG ADVIESBUREAU T. 06-81415731 INFO@MBAPROJECTS.NL WWW.MBAPROJECTS.NL

lijn verwijderde tussenbouwmuur

UNP 260 balkonconstructie
koppelen aan onderligger
portaal

Vloeropbouw (bo-be)
- afwerkvloer, i.o.m. opdrachtgever b.v. eiken multiplank
  - 4 mm eiken toplaag
  - 12 multiplex
- Fermacell 2 E 32 vloerelement
  - 2 * 10 mm fermcell
  - 10 mm mineralewol
- egalisatie korrels +/- 50 mm i.v.m. hellend dak
- bestaand vloerhout
  Geheel vullen met easy-cell vloer isolatie
- bestaande houten balklagen
- regelwerk 22 x 45 mm
- Gyproc RF Brandwerende Glpsplaat 15 mm
- glad stucwerk

Bestaande balklaag 80*280

Bestaande balklaag 80*200

Bestaande strijkbalk 80*200

gordijnkoof

150

250

MV afvoer verbergen in koof bij badkamers
Bij keukens mv afvoer in plafond
zie tekening Just Desing DO/04 Elektra / lichtplan
Doorvoer voorzien van brandwerende voorziening
als machette, pasta, grafietband etc.

67*205

114*67

46 * 121

stalen strippenhekwerk
kader: 60*12mm
strippen: 60*8mm
bg t/m 2e verd. bk. hekwerk: 1000+vl.P.
3e & 4e verd. bk. hekwerk: 1200+vl.P.

lasrupsen niet toegestaan:
vlakslijpen voor thermisch verzinken.
kleur: RAL 8022

H.W.A. zink Ø 80

Balkondoorvoer
H.W.A. incl. put
b.v. ACO GM-X o.g.

22*45

22*45

22*45

UNP 260

46 * 121

114*67

HR++ glas, U: ≤ 1,1 W/m²K
5-18-4


Verdekte ventilatie
FRESH 65
kleur rooster i.o.m. opdrachtgever

90*114

67*114

HR++ glas, U: ≤ 1,1 W/m²K
5-18-4

Balkonvloer opbouw
- Composiet vloerdelen
- Bankiral liggers op rubberen plaatjes
- Bitumineuze dakbedekking
- Houten balklagen +/- 46*122
  zie constructietekeningen IRG
- Regelwerk 22 x 45 mm
- Vochtwerend multiplex
- Afwerking; schilderwek
  kleur; n.t.b.

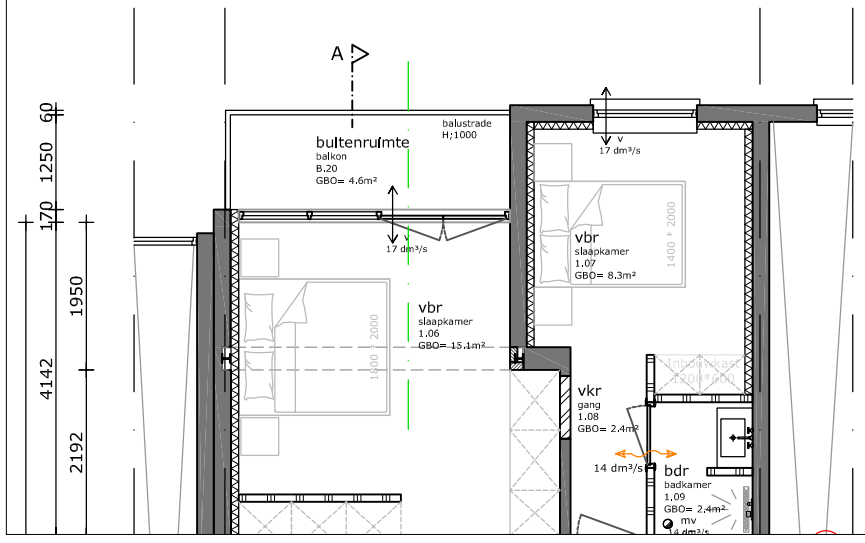


PROJECT **Jan Luijkenstraat 48 te Amsterdam**

PRINCIPEDETAILS
Balkons achtergevel

SCHAAL	1:5	FORMAAT	A4	TEK. NO.	**D10**
GETEKEND	J.M.	PRINTDATUM	2-FEB-21		

ALBERT LUTHULISTRAAT 24D, 1091 NV AMSTERDAM
MAIJ BOUWKUNDIG ADVIESBUREAU T. 06-81415731 INFO@MBAPROJECTS.NL WWW.MBAPROJECTS.NL



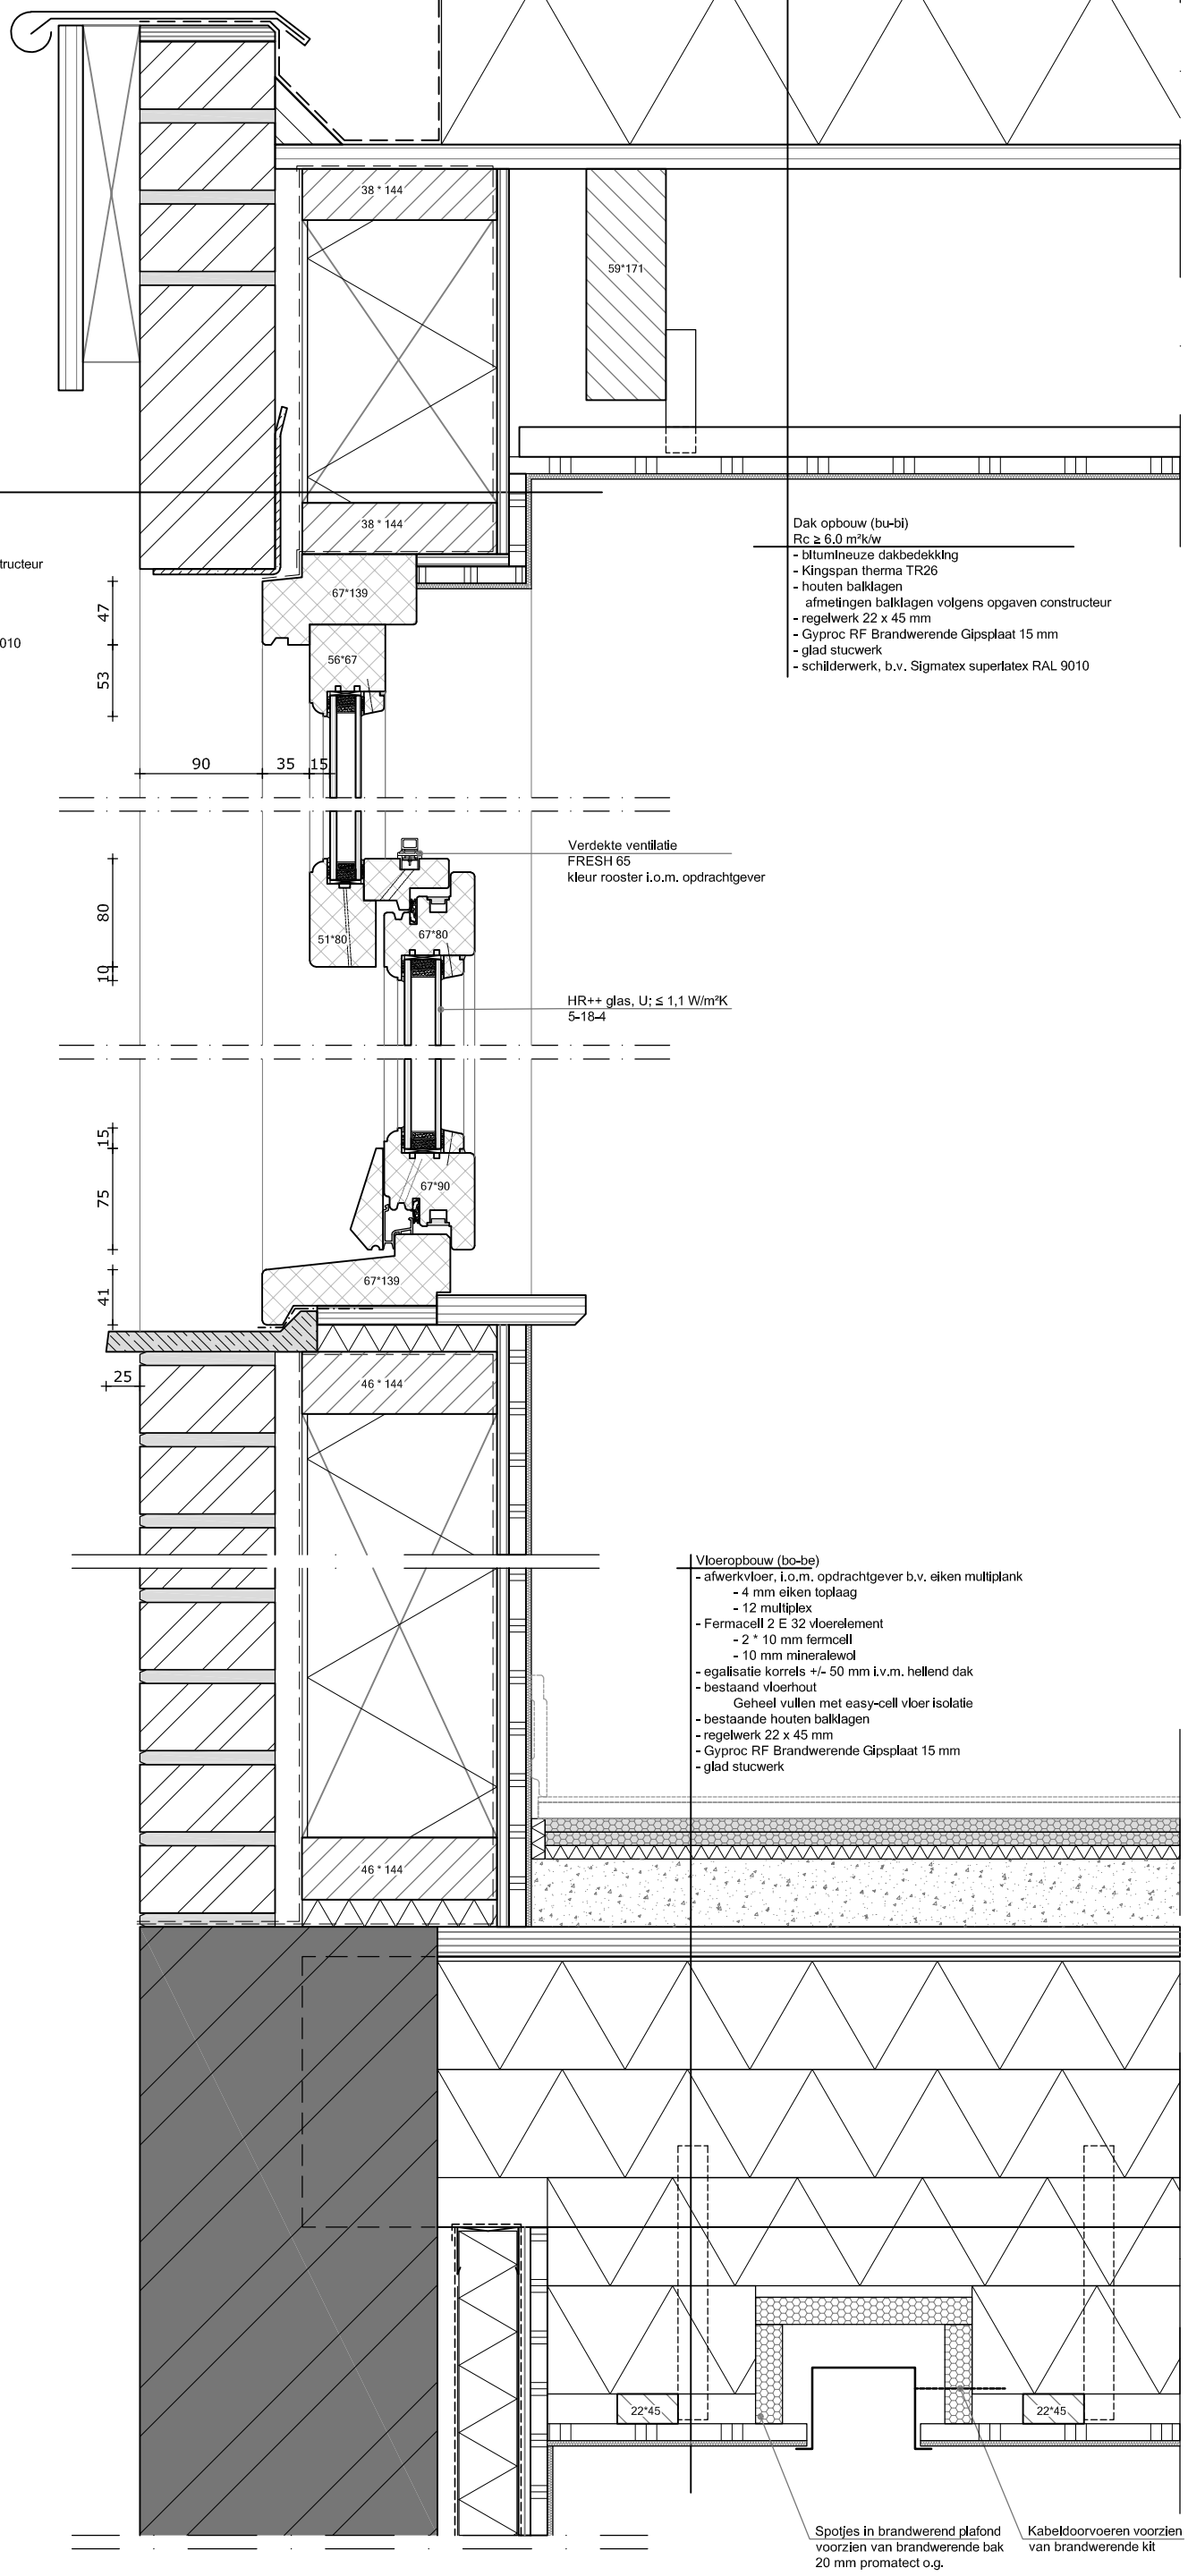

Wand opbouw (bu-bi)
Rc ≥ 4.5 m²k/w
- nieuw metselwerk
  kleur & vorm; afstemmen op bestaand
  voeg; als bestaand
- houten HSB wand
  afmetingen balklagen volgens opgaven constructeur
- 120 mm kingspan Kooltherm K12
- 9 mm OSB beplaing
- 12,5 mm gipslartonplaat
- stucwerk 10 mm
- schilderwerk, b.v. Sigmatex superlatex RAL 9010

Dak opbouw (bu-bi)
Rc ≥ 6.0 m²k/w
- bitumineuze dakbedekking
- Kingspan therma TR26
- houten balklagen
  afmetingen balklagen volgens opgaven constructeur
- regelwerk 22 x 45 mm
- Gyproc RF Brandwerende Gipsplaat 15 mm
- glad stucwerk
- schilderwerk, b.v. Sigmatex superlatex RAL 9010


Vloeropbouw (bo-be)
- afwerkvloer, i.o.m. opdrachtgever b.v. eiken multiplank
  - 4 mm eiken toplaag
  - 12 multiplex
- Fermacell 2 E 32 vloerelement
  - 2 * 10 mm fermcell
  - 10 mm mineralewol
- egalisatie korrels +/- 50 mm i.v.m. hellend dak
- bestaand vloerhout
  Geheel vullen met easy-cell vloer isolatie
- bestaande houten balklagen
- regelwerk 22 x 45 mm
- Gyproc RF Brandwerende Gipsplaat 15 mm
- glad stucwerk

PROJECT **Jan Luijkenstraat 48 te Amsterdam**


PRINCIPEDETAILS
Opbouw achtergevel

SCHAAL 1:5
GETEKEND J.M.
FORMAAT A4
PRINTDATUM 2-FEB-21
TEK. NO. **D11**

ALBERT LUTHULISTRAAT 24D, 1091 NV AMSTERDAM
MAIJ BOUWKUNDIG ADVIESBUREAU T. 06-81415731 INFO@MBAPROJECTS.NL WWW.MBAPROJECTS.NL

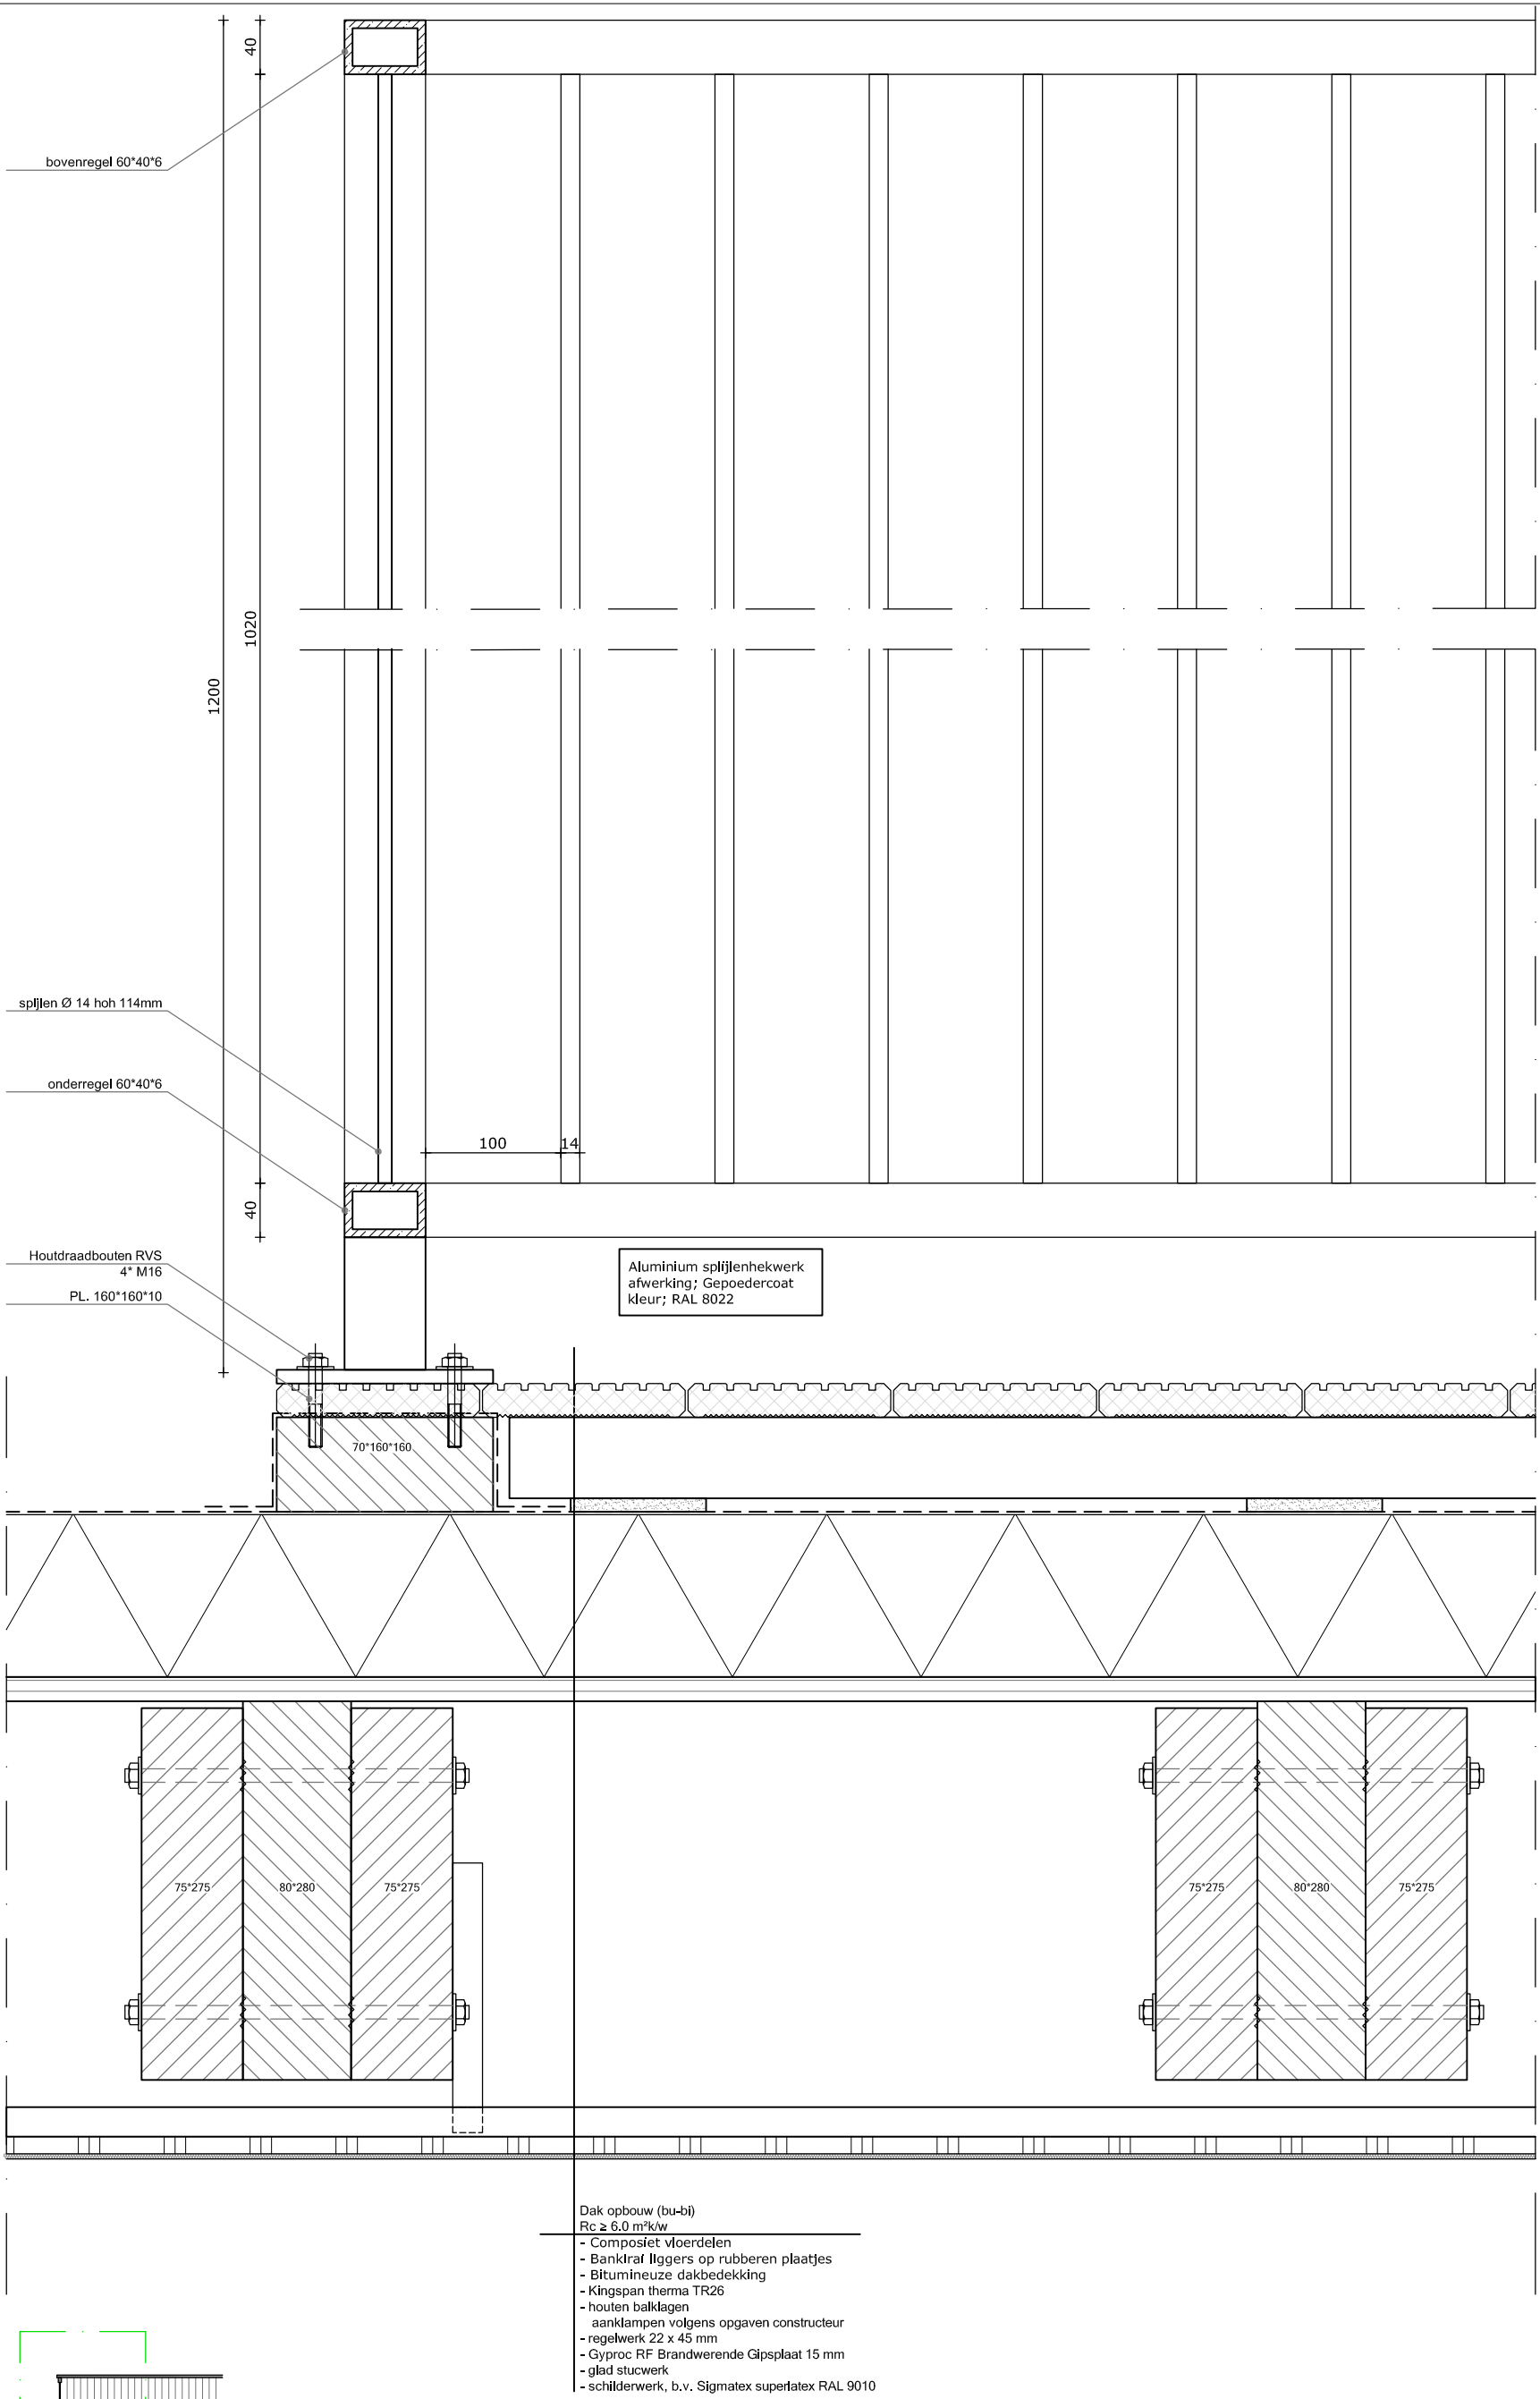

Dak opbouw (bu-bi)
Rc ≥ 6.0 m²k/w
- Composiet vloerdelen
- Bankirai liggers op rubberen plaatjes
- Bitumineuze dakbedekking
- Kingspan therma TR26
- houten balklagen
  aanklampen volgens opgaven constructeur
- regelwerk 22 x 45 mm
- Gyproc RF Brandwerende Gipsplaat 15 mm
- glad stucwerk
- schilderwerk, b.v. Sigmatex superlatex RAL 9010

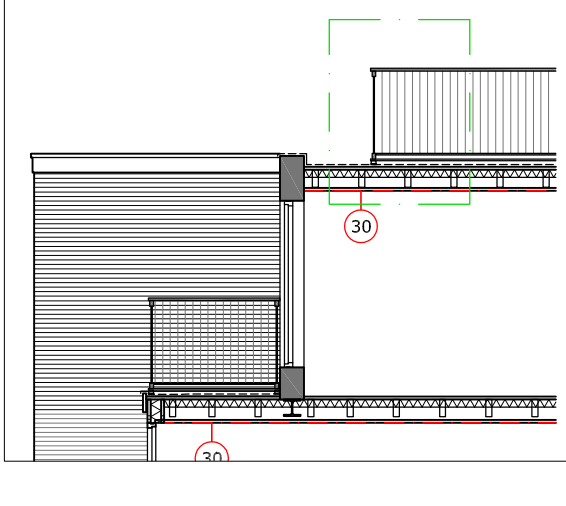

PROJECT **Jan Luijkenstraat 48 te Amsterdam**

PRINCIPEDETAILS
Hekwerk dakterras

SCHAAL 1:5 | FORMAAT A4
GETEKEND J.M. | PRINTDATUM 2-FEB-21
TEK. NO. **D12**

ALBERT LUTHULISTRAAT 24D, 1091 NV AMSTERDAM
MAIJ BOUWKUNDIG ADVIESBUREAU T. 06-81415731 INFO@MBAPROJECTS.NL WWW.MBAPROJECTS.NL