T10

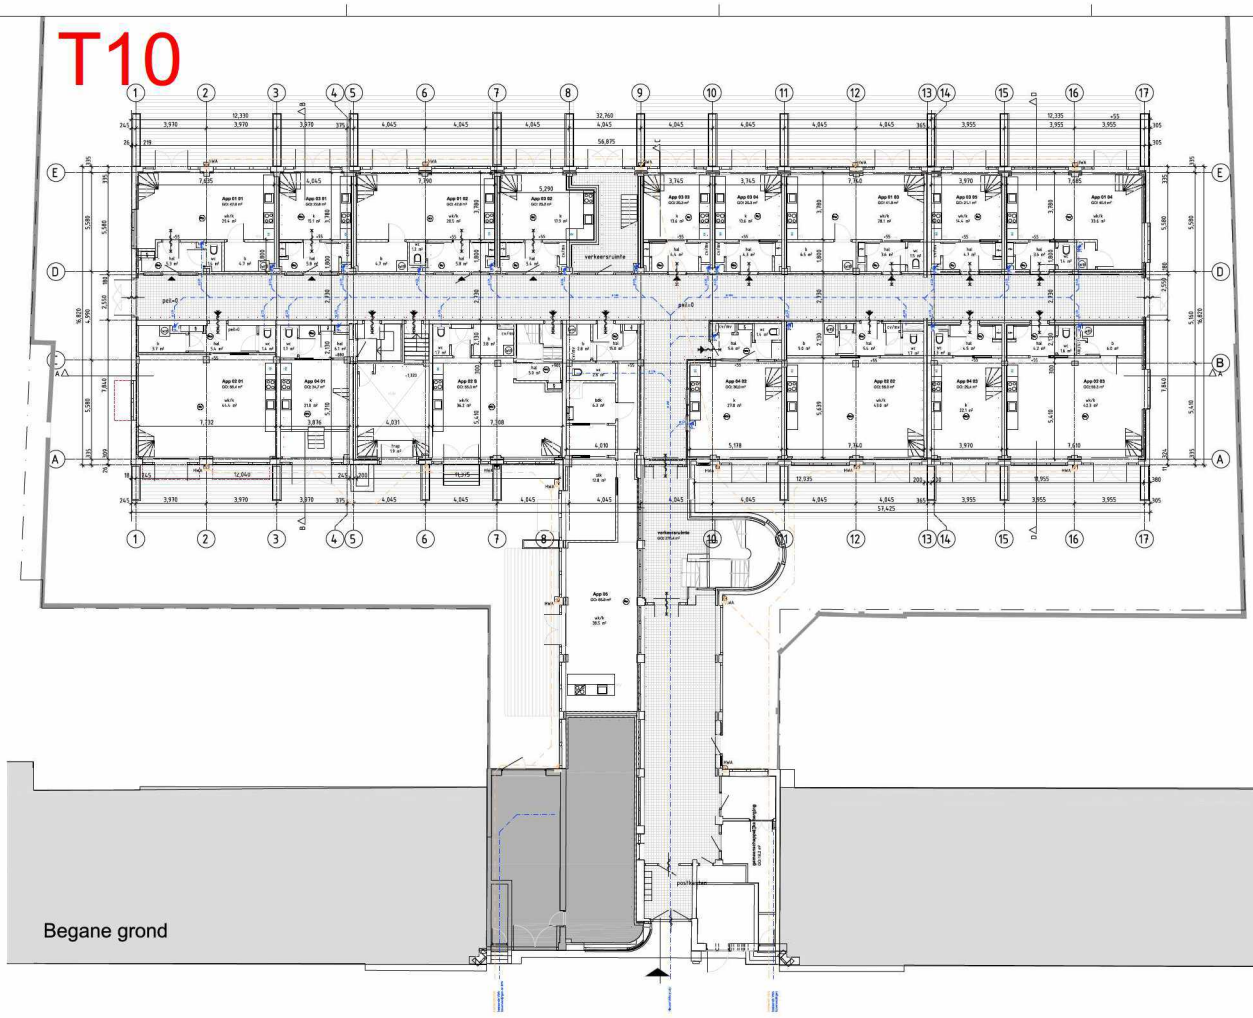

Renvooi

Hemelwater afvoer
Standleiding vuilwater
Hemelwater afvoer
Vuilwater afvoer

Meetcontrole:
Alle maten in het werk controleren en eventueel in overleg aanpassen aan bestaande bebouwing.

AVB
James Wattstraat 63h
1097 DM Amsterdam
T: [redacted]
E: info@avbmed.nl
www.amsterdamsvastgoedbeheer.nl

Werk:
Flitjs van Almondestraat 15 te Amsterdam

Opdrachtgever:
[redacted]

Onderwerp:

Datum:
12 november 2020

Datum gewijzigd:
A:
B:
C:
D:

Schaal:
1:100

Formaat:
A1

Tekeningnummer:
R01

Getekend:
[redacted]