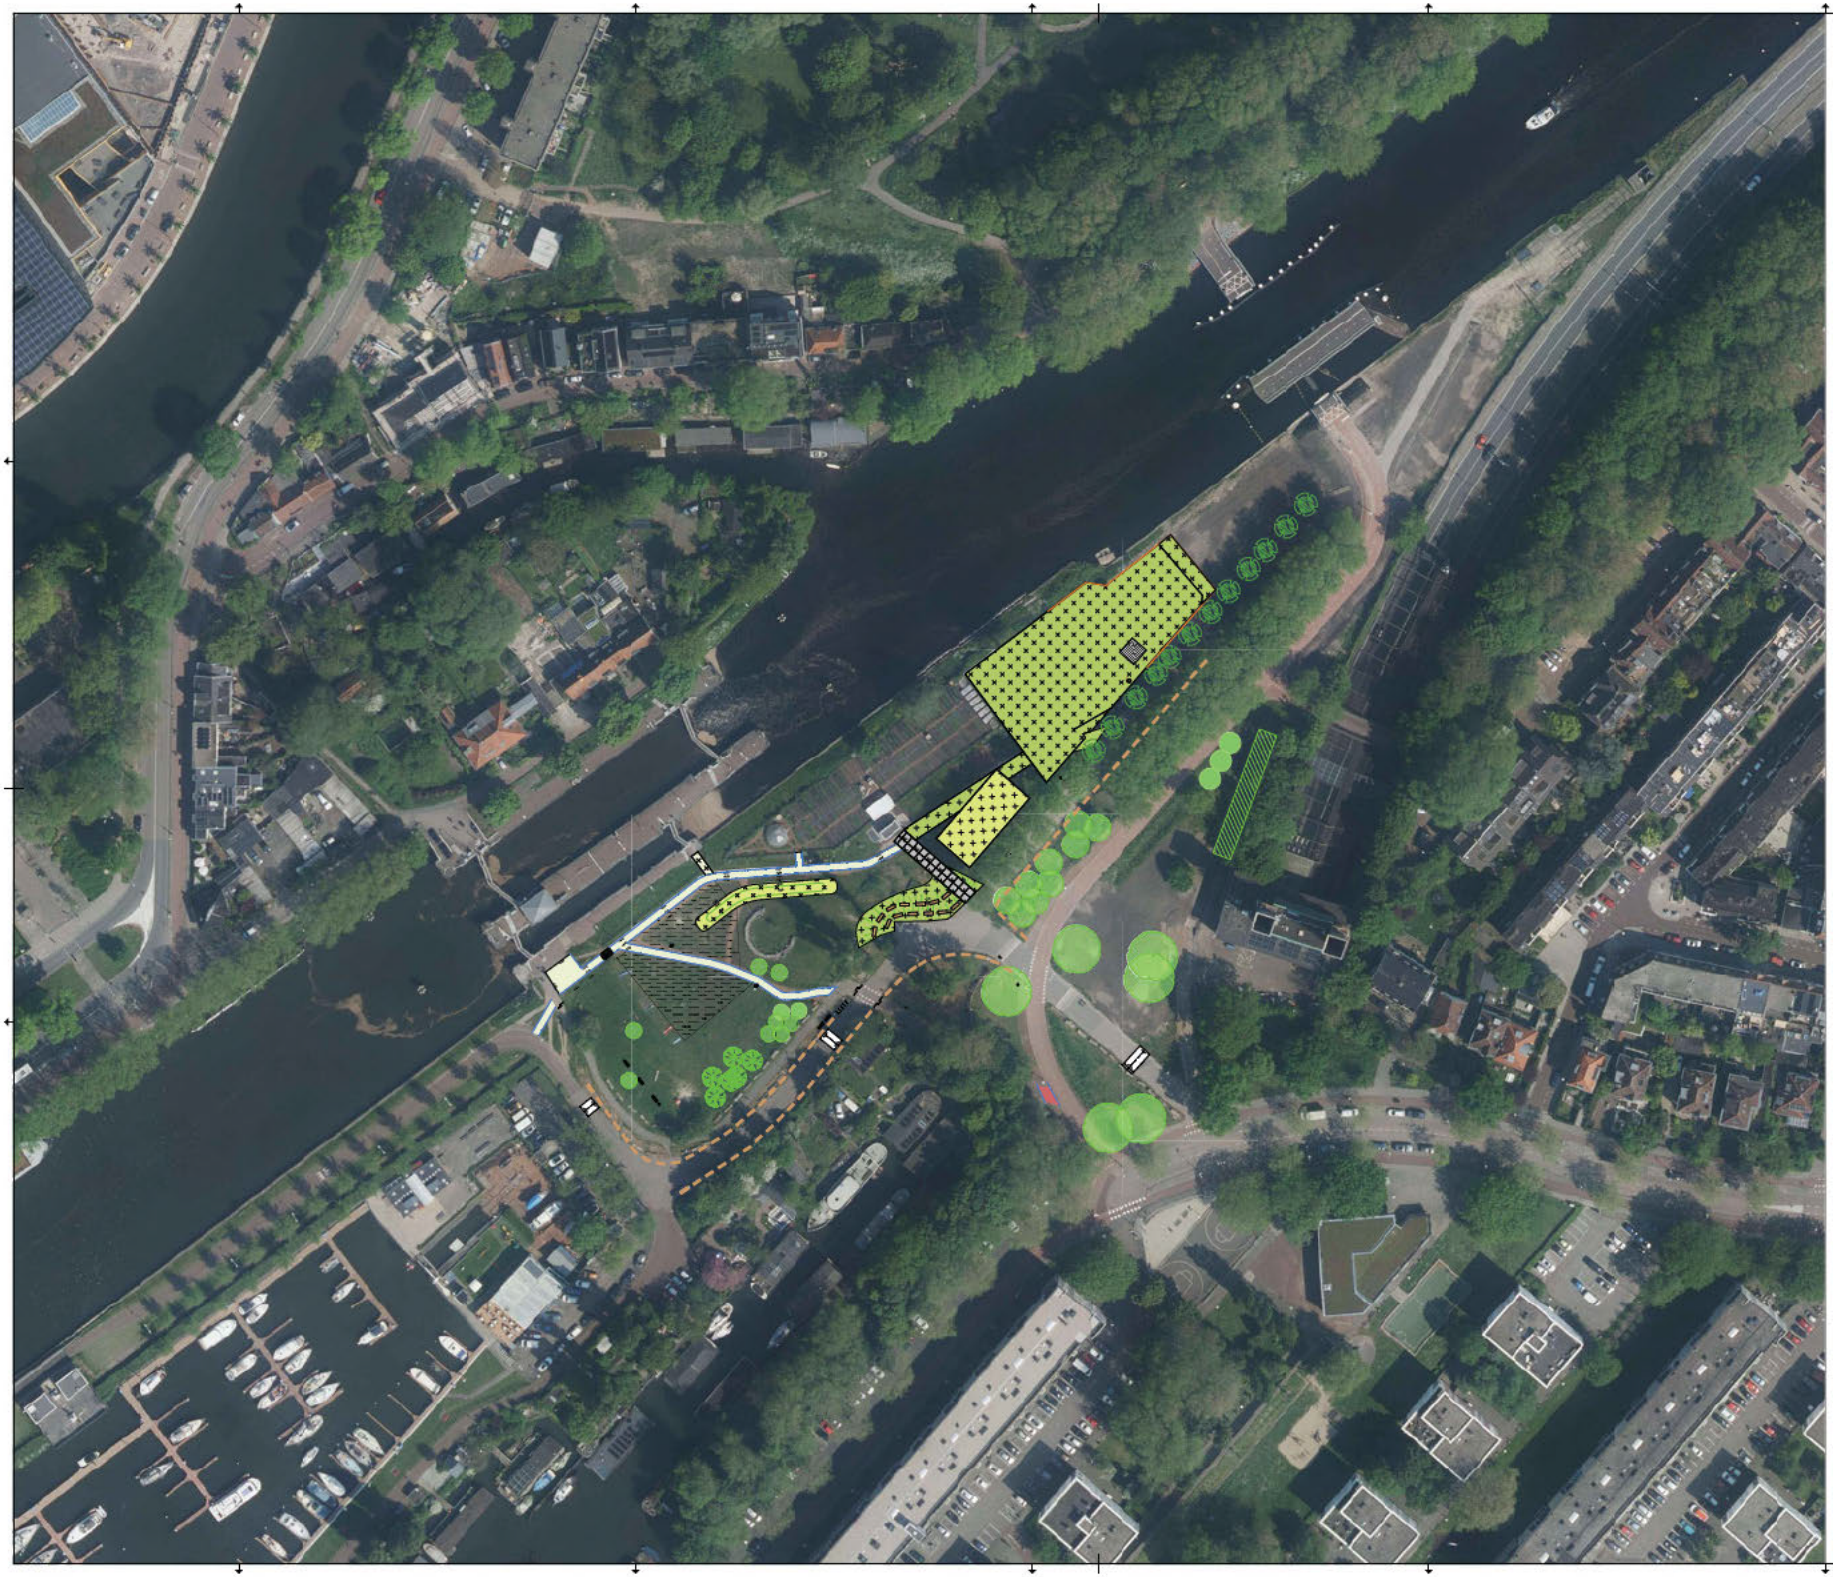

Sixhaven definitief ontwerp

- Grasveld
- Bloemrijk gras
- Inheemse heester vak. 175st. formaat 125-150 cm
- Halfverharding padvast. incl. opsluitband 10x20cm
- Losfrezen en inzaaien met gras.
- Verwijderen bakstenen keiformaat en aanhelen voetpad met dikformaat.
- 30x30 tegels bij hondenspeelveld.
- Stelconplaten
- Puccini bank 5 st. mogelijk hergebruik
- Prullenbak 4 st. mogelijk hergebruik
- Wadi ontgraven
- Fietsnietje 10 st. waarvan 5 in asfalt. mogelijk hergebruik
- geleidenhekken 5 stuks.
- Boomstammen. hergebruik bestaande en op de werf van gemeente. 50 st. 2.5m lengte. Per boomstam 1m tussenruimte.
- Watertappunt van waternet
- 20 km/u verkeersdrempels gestraat 3 st.
- 5 bomen. Kosten voor andere projecten.
- Klimbomen 3 st. levermaat 90-100 cm omtrek
- Nieuwe bomen 5 st. levermaat 40-45 cm. 13 st. levermaat 30-35 cm
- Bestaande hoogtematen
- Schapenhekwerk

Beschrijving: Definitief ontwerp		
	Goedgekeurd en vrijgegeven: 5.1, 2, e	Datum: 13-02-2024