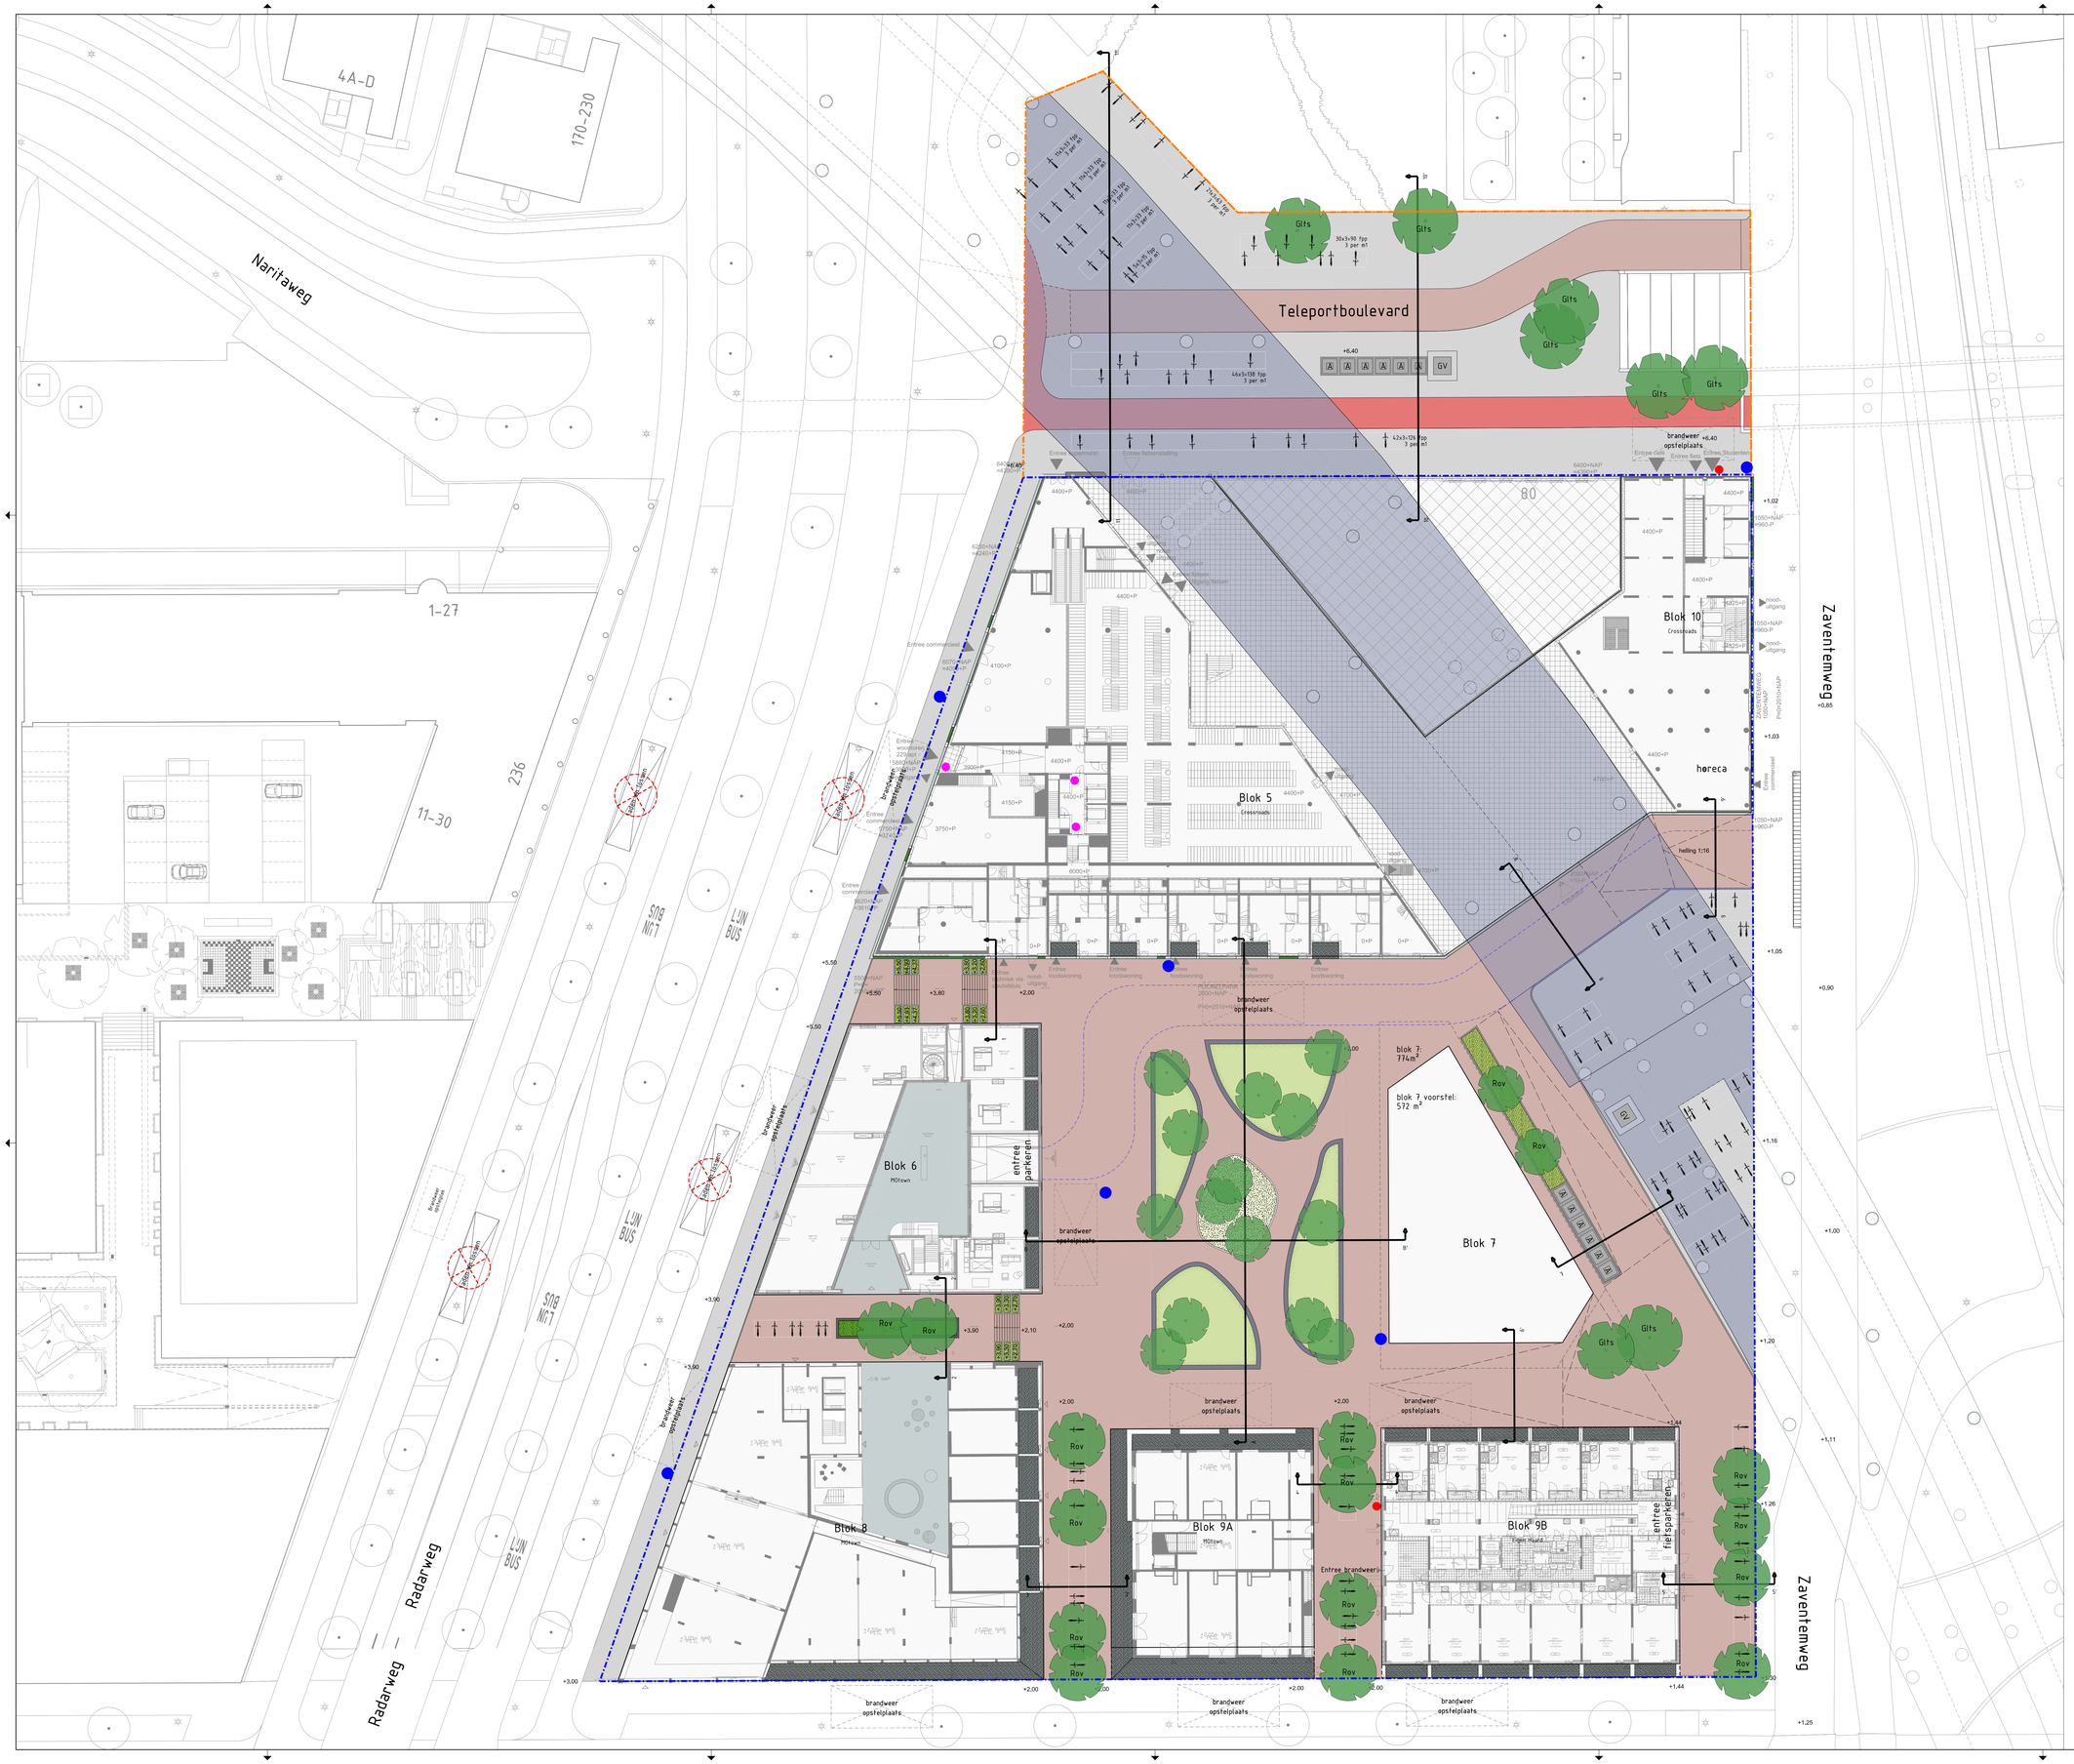

LEGENDA

ALGEMEEN

- Projectgrens
- Projectgrens uitbreiding
- Profiellocatie
- Voormalig blok 7
- Ondergrondse afvalcontainer
- Grof vuil plek
- Hoogtemaat +NAP

VERHARDING

- Gebakken klinkers, dikformaat, elleboogverband
- Betontegel 30x30 of 15x30
- Fietspad Asfalt rood
- Betontegel Decado pur DTI nero 48, 36 en 28x12, wildverband
- Trap, gemetseld, gebakken klinkers, waalformaat
- Opsluitband beton 10x15
- Inritband 90/50, uitgewassen Amsterdam nr 1
- Fietsparkeervak
- Zitrand beton

GROEN

- Beplanting, vaste planten, n.t.b.
- Plantenbak trap
- Gazon
- Verhoogde plantenbak met zitelement Betonband antraciet 30x60 (bxh)
- Boom
- Vervallen boom

Gemeente Amsterdam
Ruimte & Duurzaamheid

Sloterdijk Centrum

Product	Kavel O		
Variant	Ontwerp Openbare Ruimte - variant 2		
Status	Concept		
Opdracht		Datum	12-05-2020
Ontwerper		Revisie	
Tekenaar	5.1, 2, e	Schaal	1:250
Projectnr.		Formaat	A0
Bestand	Kavel O.dgn		
Model	PLOT_Kavel O VAR 2 schaal 250 Blad 2		

© Gemeente Amsterdam Auteursrechten voorbehouden

Geplot door : USERNAME Datum plot : DG-MND-JAAR