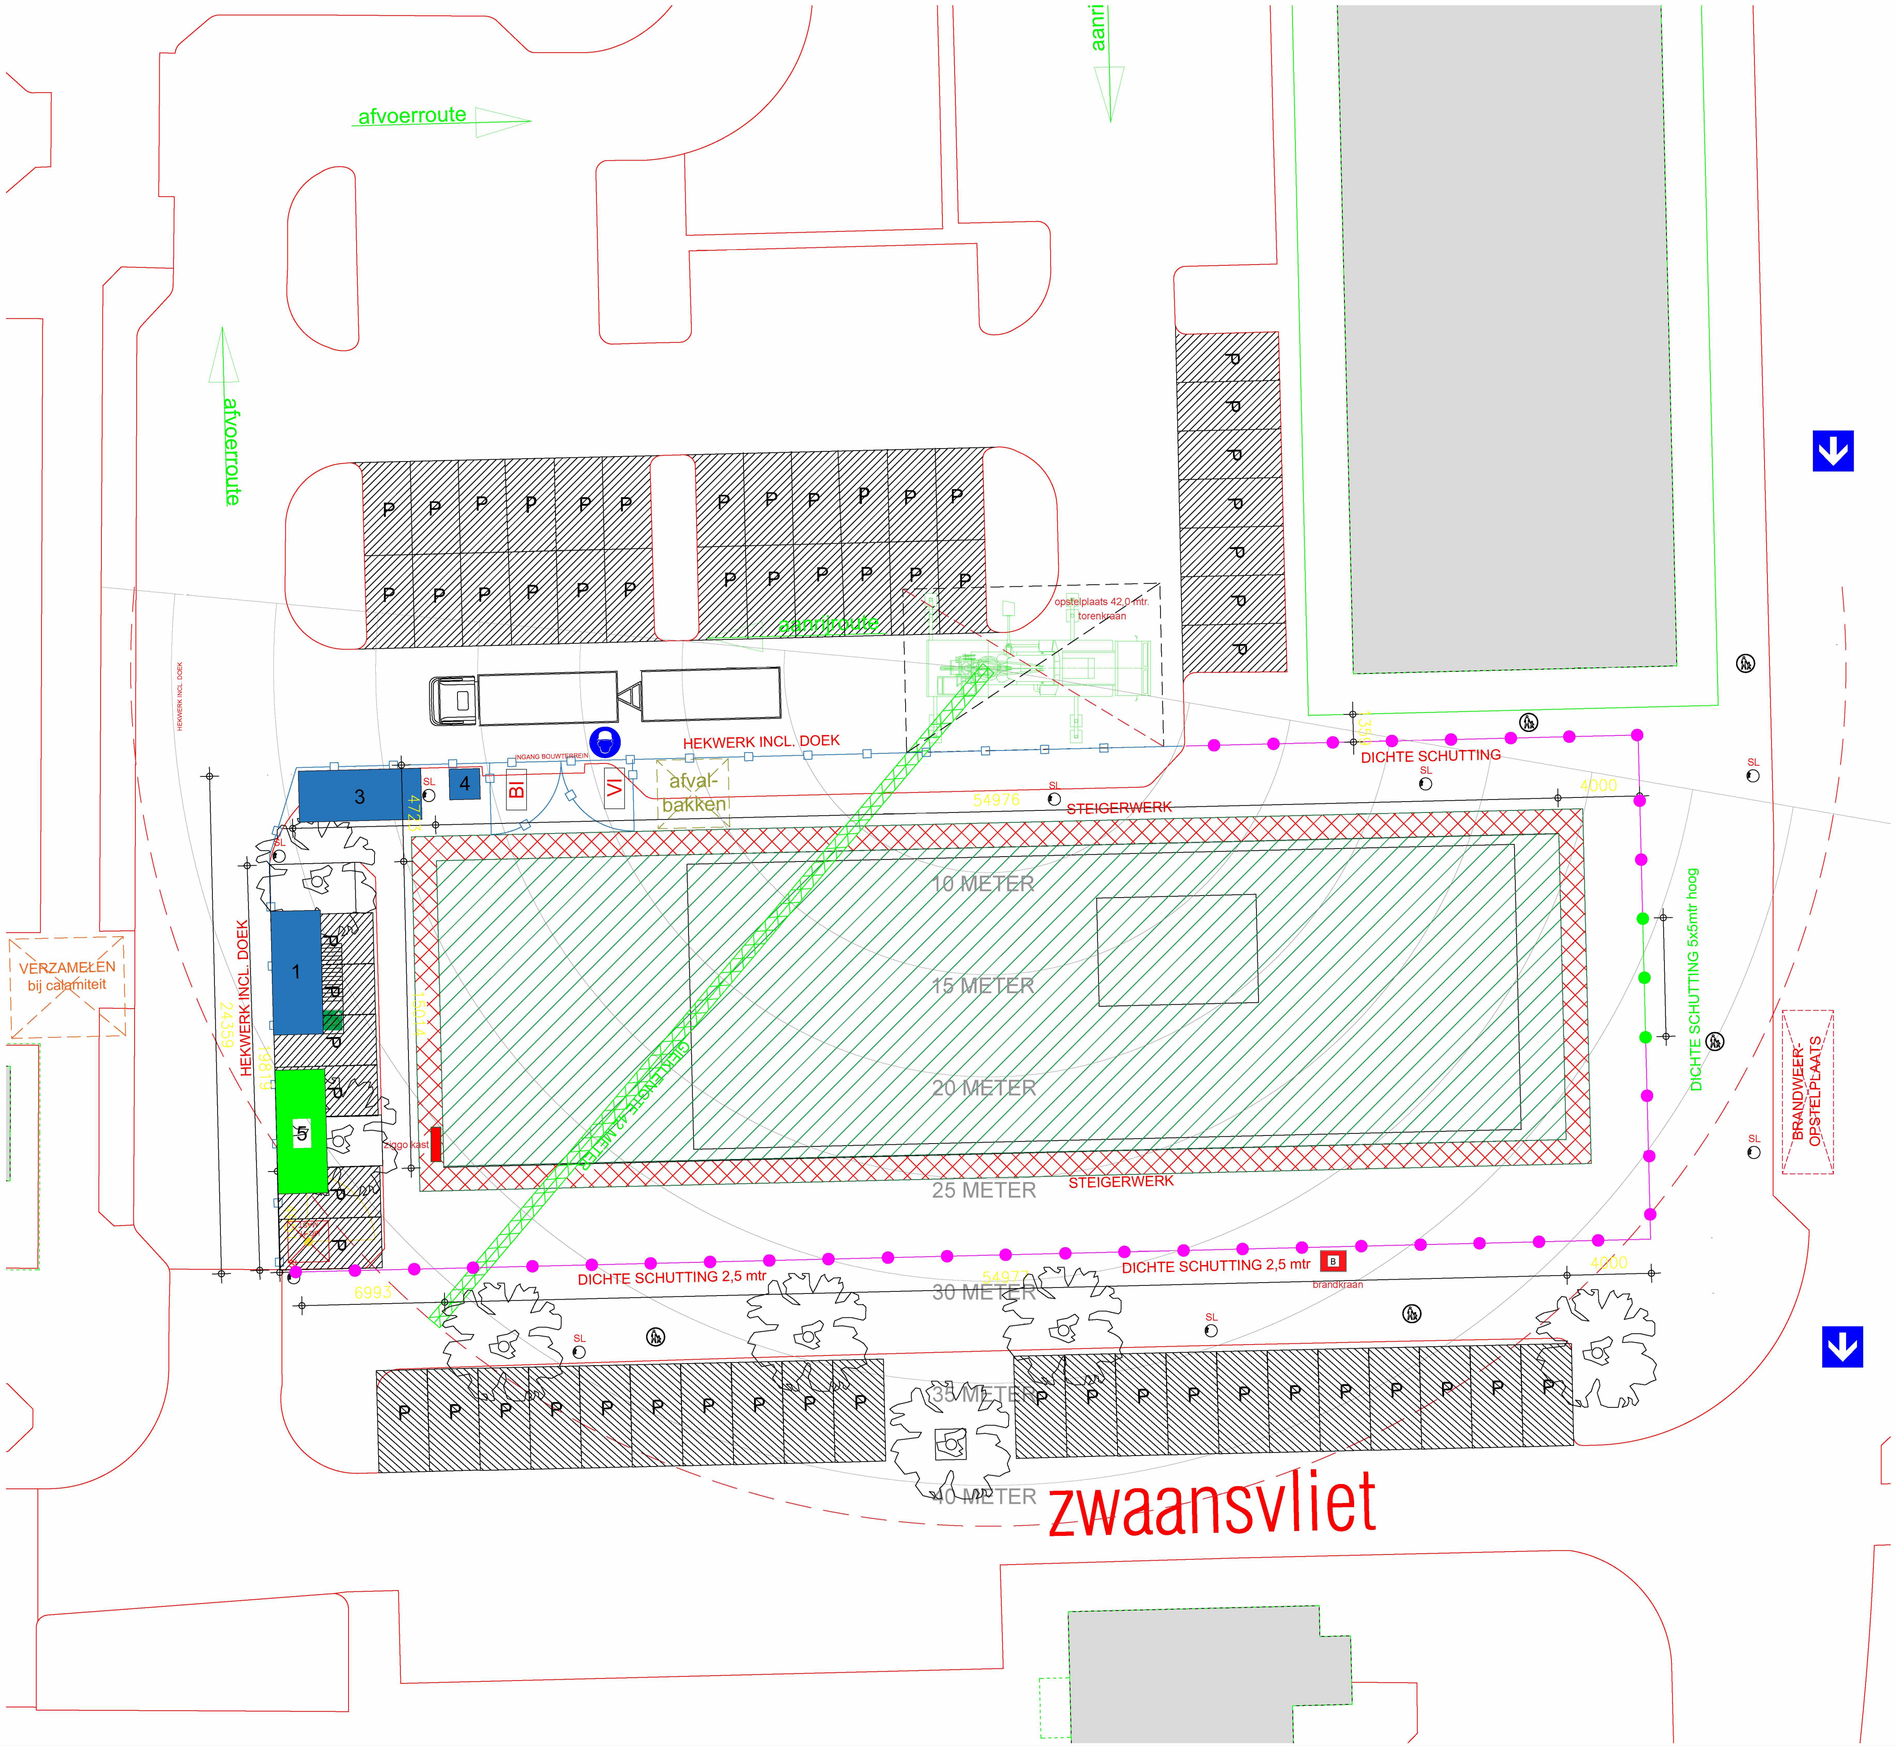

RENVOOI

- 1 UNITS 3 x 6 MTR / 2-LAAGS - DE GEUS BOUW
- 3 OPSLAGCONTAINERS 2,5 X 6 MTR - DE GEUS BOUW
- 4 DIXIE 1,5 X 1,5 MTR - DE GEUS BOUW
- 5 OPSLAGCONTAINER - ONDERAANNEMER
- VAST BOUWHEK DE GEUS BOUW 5 mtr hoog
- VAST BOUWHEK DE GEUS BOUW 2,5 mtr hoog
- VAST BOUWHEK DE GEUS BOUW INCL DOEK 2,5 mtr hoog
- STEIGERZONE
- OPSTELPLAATS BOUWKRAAN
- OPSTELPLAATS AFVALCONTAINERS
- VERZAMELPLAATS CALAMITEITEN
- VOETPAD
- FIETSPAD
- PBM/HELMPLICHT
- ÉÉN RICHTING VERKEER
- BI BORD BOUWPLAATSINSTRUCTIES
- VI BORD VEILIGHEIDSINSTRUCTIES
- BHV'er

Buitenveldertselaan afgesloten t/m voorjaar 2023 i.v.m. wegwerkzaamheden!!

Wijz. A : Diverse wijzigingen
Wijz. B : Diverse wijzigingen na overleg bouwdirectie
Wijz. C : Verhogen bouwschutting voorzijde
Wijz. D :
Wijz. E :

Werk : Transformatie tot kantoorgebouw

Locatie : Buitenveldertselaan 158 Amsterdam

Onderwerp : Bouwplaatsinrichting

Opdrachtgever : Kroonenberg Groep

Datum : 24-08-2022	Gewijzigd :	A 31-10-2022	B 02-11-2022	C 16-11-2022	D 8-12-2022	E
Schaal : 1:150	Werk nummer : 21141		Getekend : BRO		Formaat : A1	
Doc. naam :					tekening nummer BPL	

Dijk 30, 1721 AE Broek op Langedijk
Postbus 210, 1723 ZL Noord-Scharwoude
0226 31 62 44 - info@geusbouw.nl - www.geusbouw.nl

De Geus Bouw B.V. K.v.K. 61919705
Rabobank NL41 RABO 0310 8002 18
BTW nr. NL854548725B01
BIC RABONL2U

DE GEUS BOUW