0511

Bezoekadres
President Kennedylaan 923

Postbus 74019
1070 BA Amsterdam
Telefoon 14 020
Fax 020 678 1679

Gemeente Amsterdam
Stadsdeel Zuid

Afdeling Vergunningen

Datum 13 OKT 2014
Olo nummer 1425419
Behandeld door (10)(2e)
Aantal pagina's 4
Aanleiding Verbouw

Toekenning nummeraanduiding

Gelet op artikel 108 van de Gemeentewet, artikel 6 van de Wet basisregistraties adressen en gebouwen en artikel 4 van de Verordening op de Vastgoedregistratie 2011 en de Verordening op de bestuurscommissies 2013 besluiten Burgemeester en Wethouders van Amsterdam:

- tot toekenning van de nummeraanduiding:

  Uiterwaardenstraat (10)(2e)

  overeenkomstig de bij deze beschikking horende situatietekening;

- dat deze adresbeschikking in werking treedt met ingang van de datum van verzending;
- dat de nummering moet worden uitgevoerd in zwarte cijfers en letters, hoog 8,8 cm op wite achtergrond en aangebracht op 2m boven het vloerniveau direct rechts van elke toegang, e.e.a. met inachtneming van NEN 1772 en 1773;
- dat aan deze adresbeschikking geen overige rechten kunnen worden ontleend;

Burgemeester en Wethouders van de gemeente Amsterdam
namens deze,

(10)(2e)

13 OKT 2014

De heer G.A. Lijnes
afdelingsmanager Vergunningen Zuid

Gemeente Amsterdam
Stadsdeel Zuid

Niet eens met dit besluit?
Als u het niet eens bent met dit besluit, dan kunt u bezwaar aantekenen tegen dit besluit. U heeft hiervoor zes weken de tijd, gerekend vanaf de dagtekening van dit besluit. Wel dient u belanghebbende te zijn bij dit besluit.
Uw bezwaarschrift dient in ieder geval het volgende te bevatten:

- een omschrijving van het besluit en de reden waarom u het niet eens bent met het besluit
- uw naam em adres
- een dagtekening

Het bezwaarschrift kan gericht worden aan het algemeen bestuur van de Bestuurscommissie Zuid, Postbus 74019 1070 BA Amsterdam.

Voorlopige voorziening
Om te voorkomen dat het besluit in werking treedt voordat op uw bezwaarschrift is besloten, kunt u een voorlopige voorziening aanvragen. U moet hiervoor wel een spoedeisend belang hebben.
U kunt het verzoek om een voorlopige voorziening indienen bij de Voorzieningenrechter van de rechtbank Amsterdam, Sector Bestuursrecht Algemeen, Postbus 75850, 1070 AW Amsterdam.
Als u DigiD beschikt kunt u het verzoek voor een voorlopige voorzieing ook per internet indienen via https://formulieren.rechtspraak.nl/Formulier.aspx?scenario=VerzoekschriftRb_031_3
Hier kunt u ook verdere informatie vinden over de procedure.

Gemeente Amsterdam
Stadsdeel Zuid

Bijlage bij nummerbeschikking, 1425419


Oude situatie


Openbare ruimte	Huisnummer	-letter	-toevoeging	Aantal bouwlagen	Verdieping toegang	Gebruiksdoel
Uiterwaardenstraat	[redacted] (10)(2e)			1	0	Winkelfunctie
Uiterwaardenstraat			[redacted] (10)(2e)	1	1	Woonfunctie
Uiterwaardenstraat				1	2	Woonfunctie
Uiterwaardenstraat				1	3	Woonfunctie

Nieuwe situatie

Openbare ruimte	Huisnummer	-letter	-toevoeging	Aantal bouwlagen	Verdieping toegang	Gebruiksdoel
Uiterwaardenstraat	[redacted] (10)(2e)			1	0	Winkelfunctie
Uiterwaardenstraat			[redacted] (10)(2e)	1	1	Woonfunctie
Uiterwaardenstraat				1	2	Woonfunctie
Uiterwaardenstraat				1	3	Woonfunctie
Uiterwaardenstraat				1	4	Woonfunctie

0511

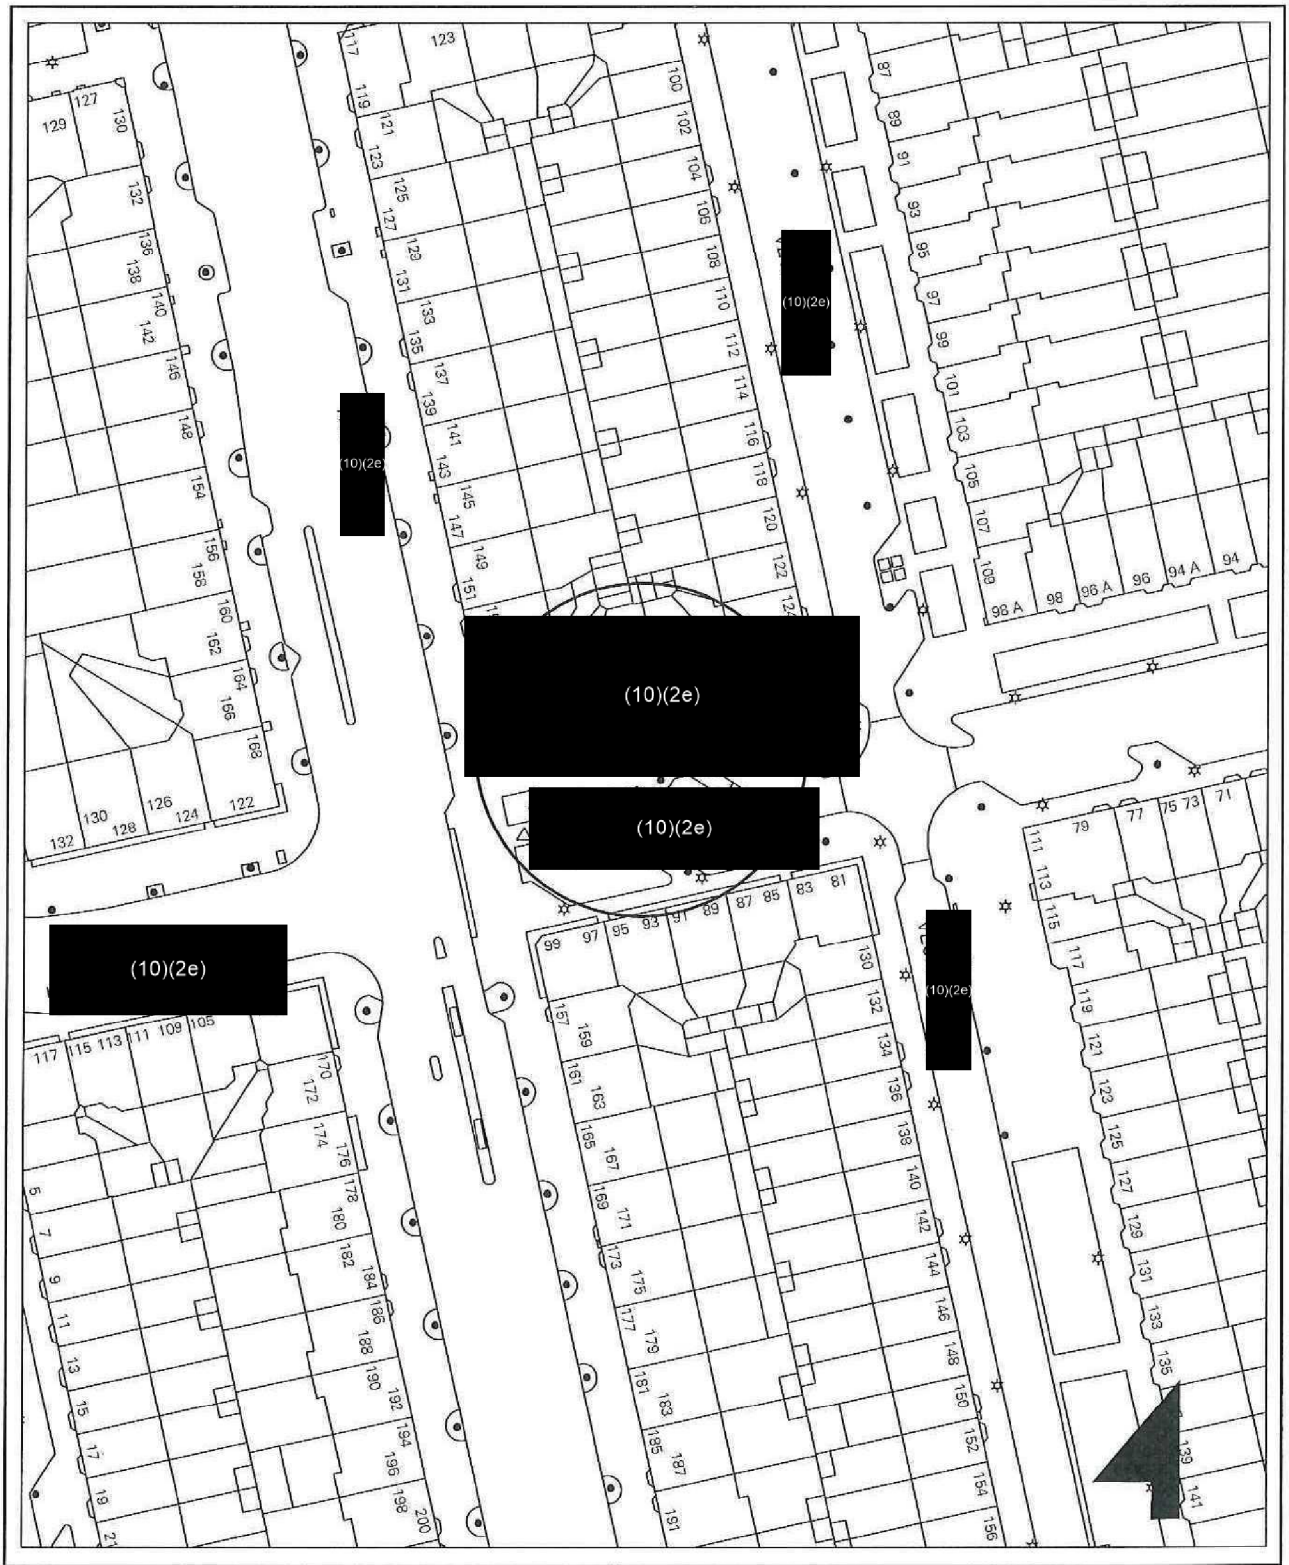

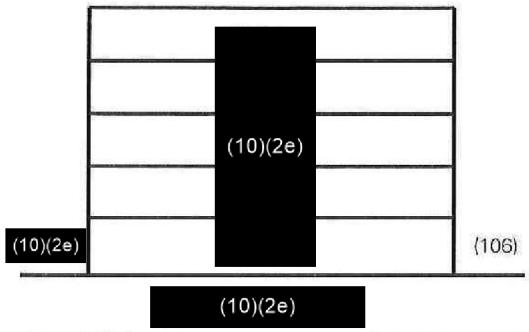

Amsterdam Zuid
Pres. Kennedylaan (10)(2e)

Vergunningen

omschrijving project:

Nummerbeschikking

Uiterwaardenstraat (10)(2e)

get. door : Ed M.
kenmerk : 1425419
datum : 29-9-2014
schaal : 1:1000
tek. nrs. :

29-9-2014 15:16:42 M:\Vergunningen\Bouw\HNB DBI\huisnrs_werkbestand.dgn Model: ontwerp