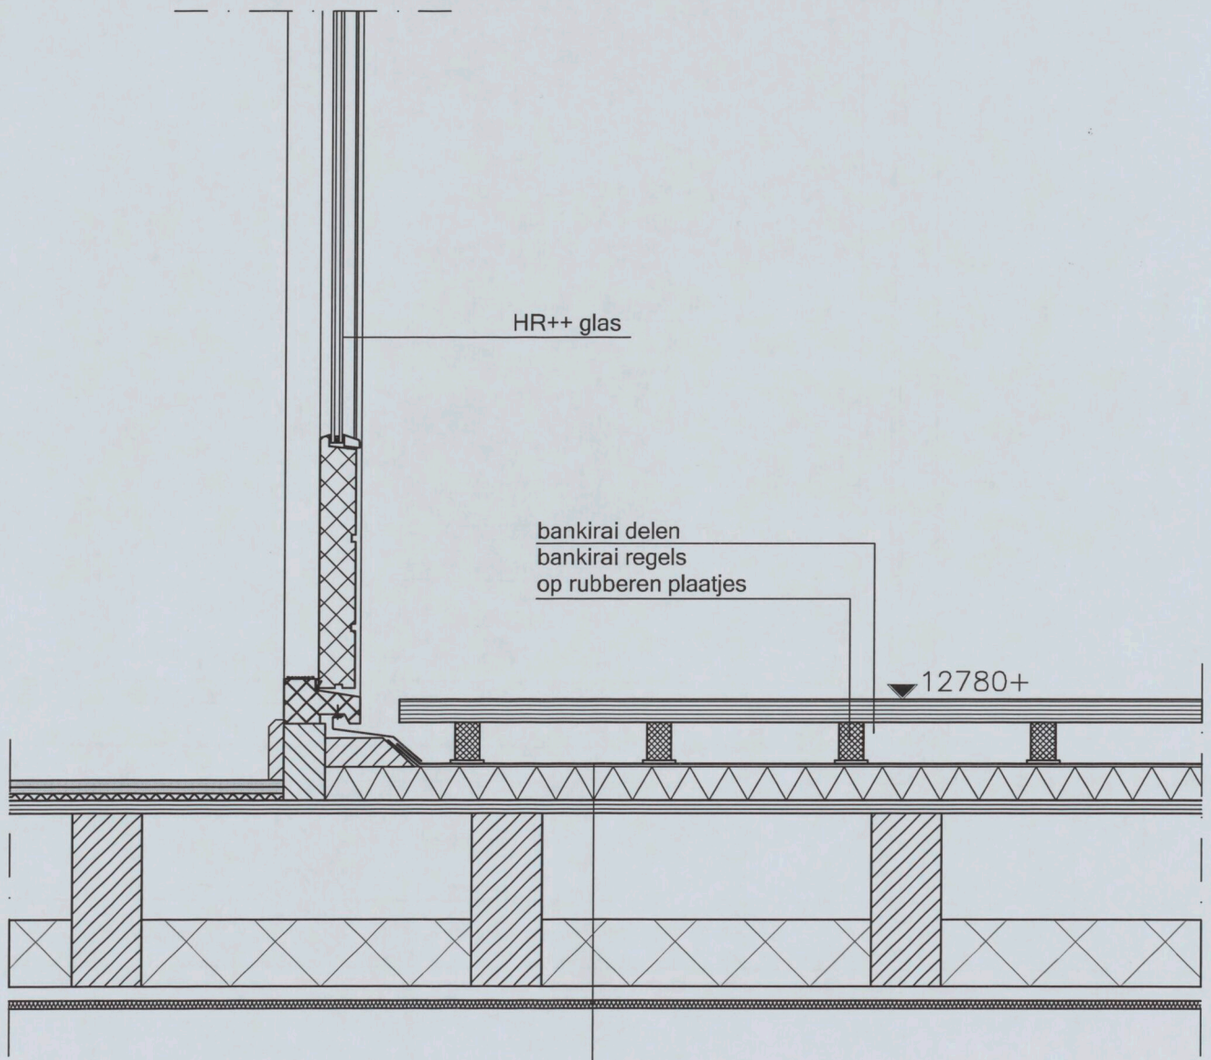


opbouw dakconstructie:

bitumineuze dakbedekking
50 mm drukvaste isolatie
bestaand dakbeschot
150mm steenwolisolatie Rc=6,0m2.K/W
balklagen conform constructieberekeningen
tengelwerk
12.5mm gipsplaat

AVB
Willem Beukelsstraat 35-hs
1097 CR Amsterdam
T [redacted]
E [redacted]@avbmail.nl
www.amsterdamsvastgoedbeheer.nl

Onderwerp: Detail: dakhuisje deur

Formaat: A4

Tekeningnummer: D08

Datum: 29.02.16

Schaal: 1:10

Getekend: [redacted]