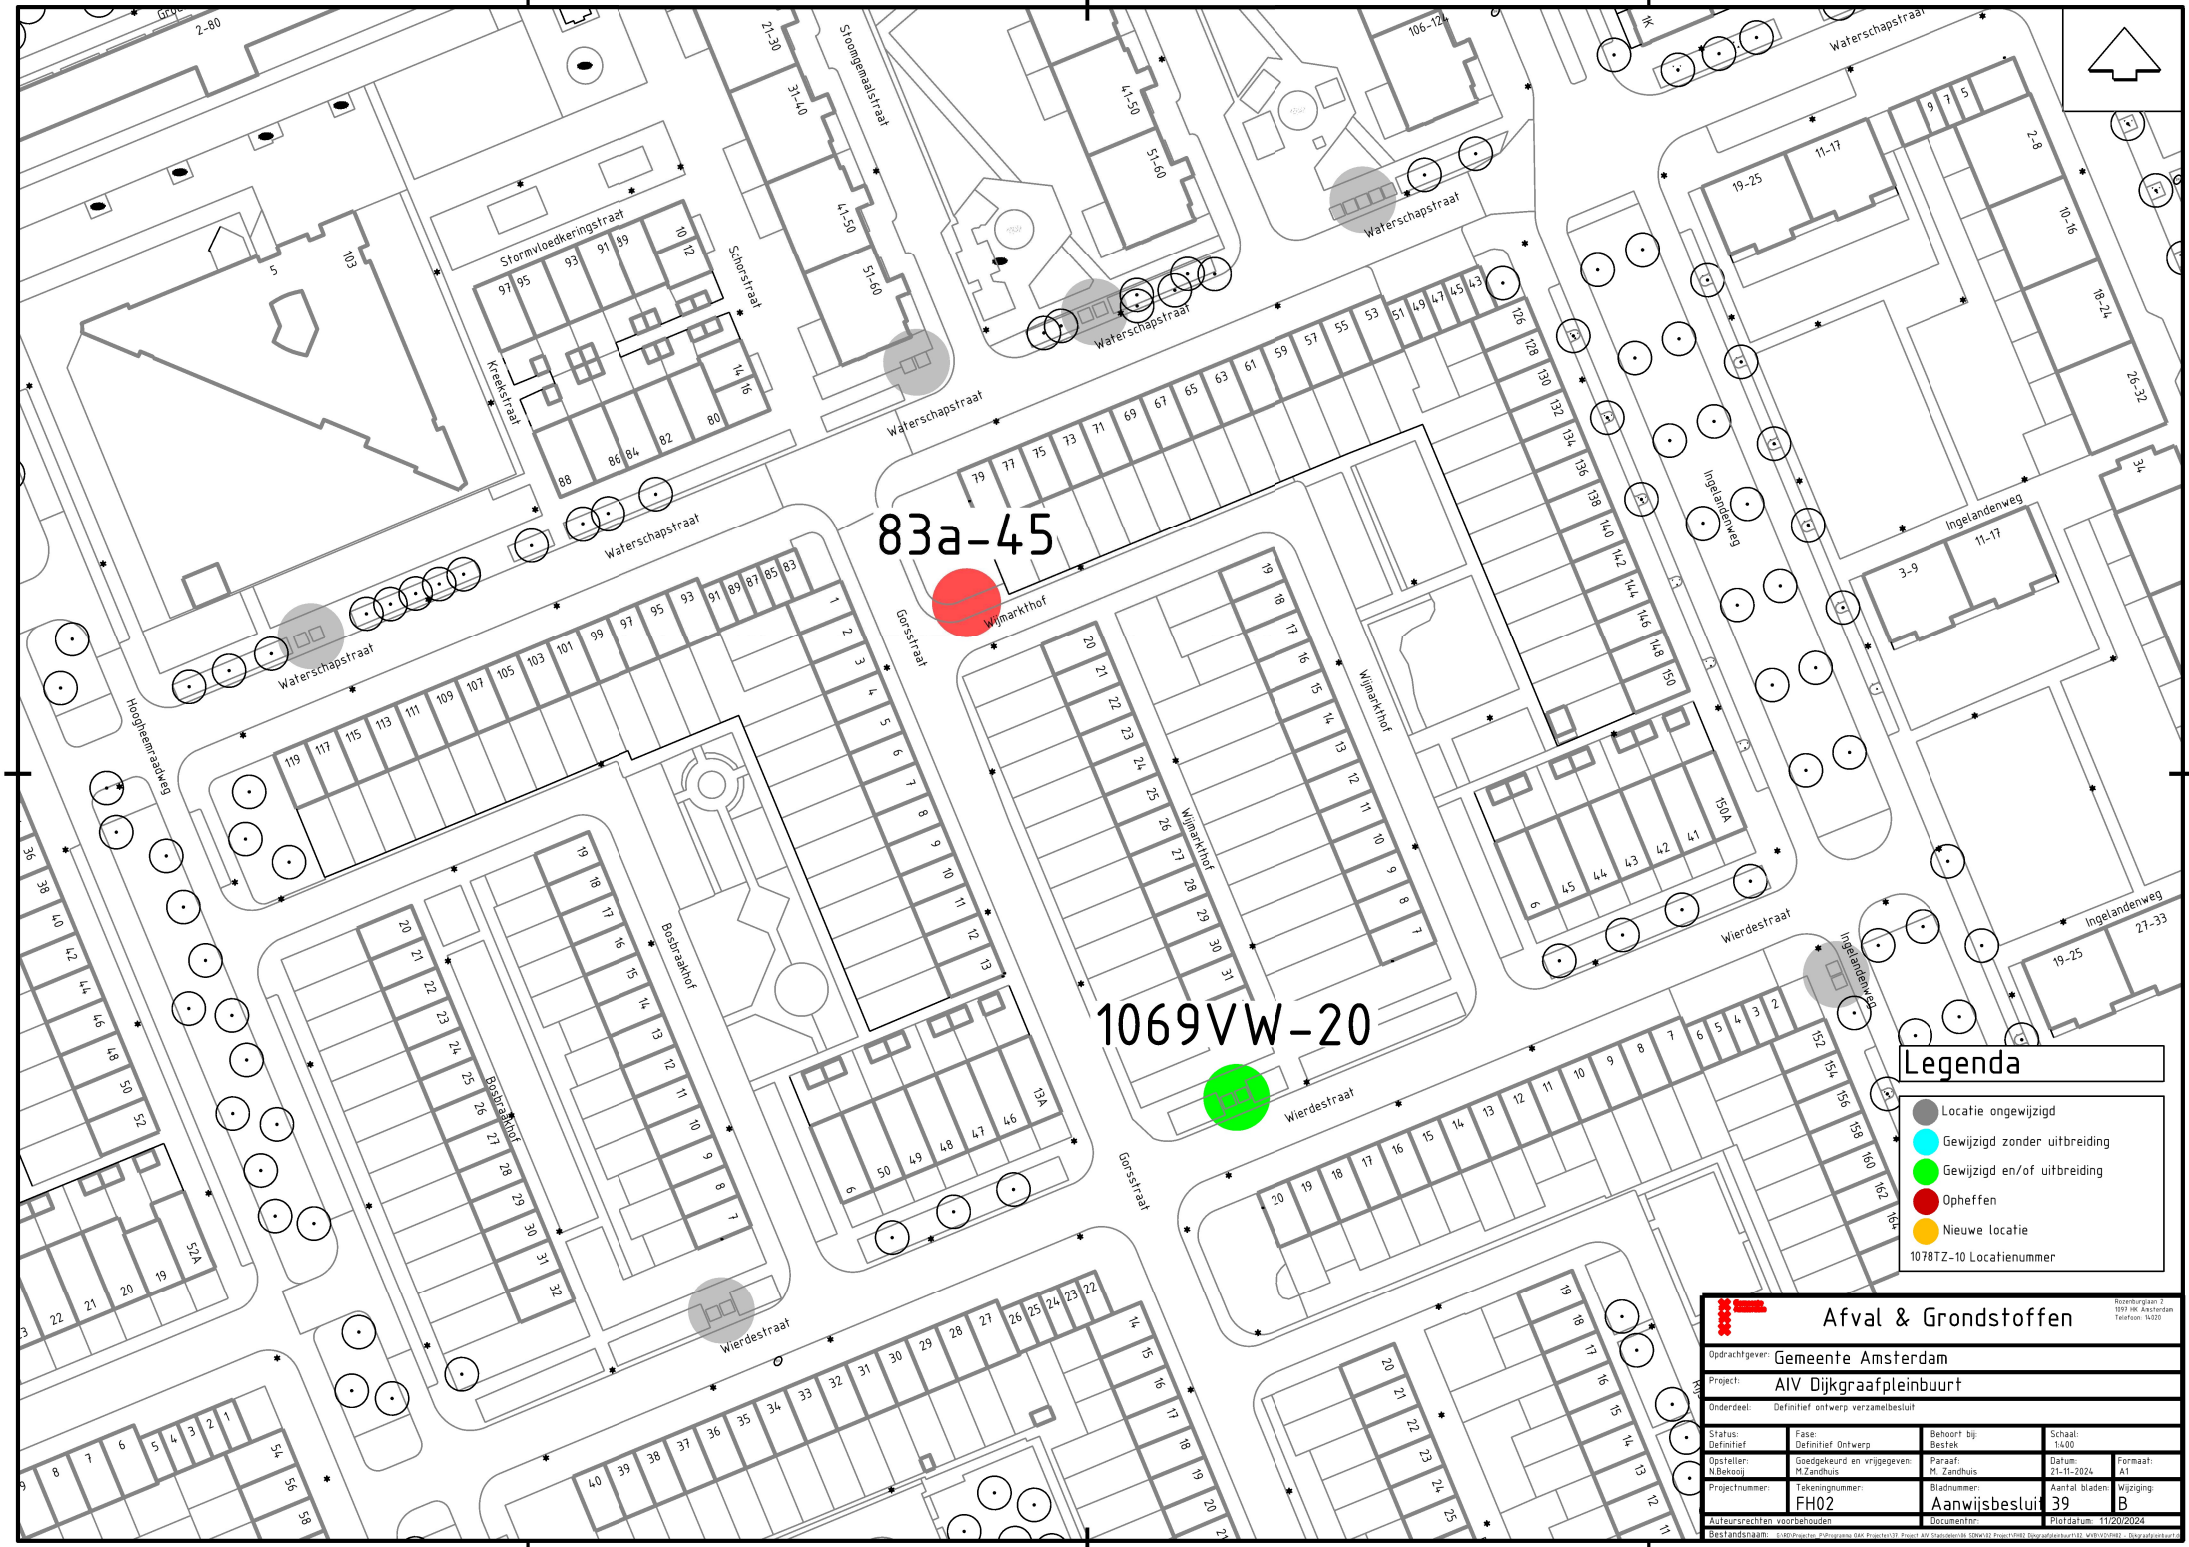
83a-45
1069VW-20
Legenda
Locatie ongewijzigd
Gewijzigd zonder uitbreiding
Gewijzigd en/of uitbreiding
Opheffen
Nieuwe locatie
1078TZ-10 Locatienummer
Afval & Grondstoffen
Opdrachtgever: Gemeente Amsterdam
Project: AIV Dijkgraafpleinbuurt
Onderdeel: Definitief ontwerp verzamelbesluit
Status: Definitief
Fase: Definitief Ontwerp
Behoort bij: Bestek
Schaal: 1:400
Opsteller: N.Bekooij
Goedgekeurd en vrijgegeven: M.Zandhuis
Paraaf: M. Zandhuis
Datum: 21-11-2024
Formaat: A1
Projectnummer:
Tekeningnummer: FH02
Bladnummer: Aanwijsbesluit
Aantal bladen: 39
Wijziging: B
Auteursrechten voorbehouden
Documentnr:
Plotdatum: 11/20/2024
Bestandsnaam:
Waterschapstraat
Wijmarkthof
Gorsstraat
Wierdestraat
Ingelandenweg
Bosbraakhof
Hooghiemraadweg
Stormvloedkeringstraat
Schorstraat
Kreekstraat
Stoomgemaalstraat